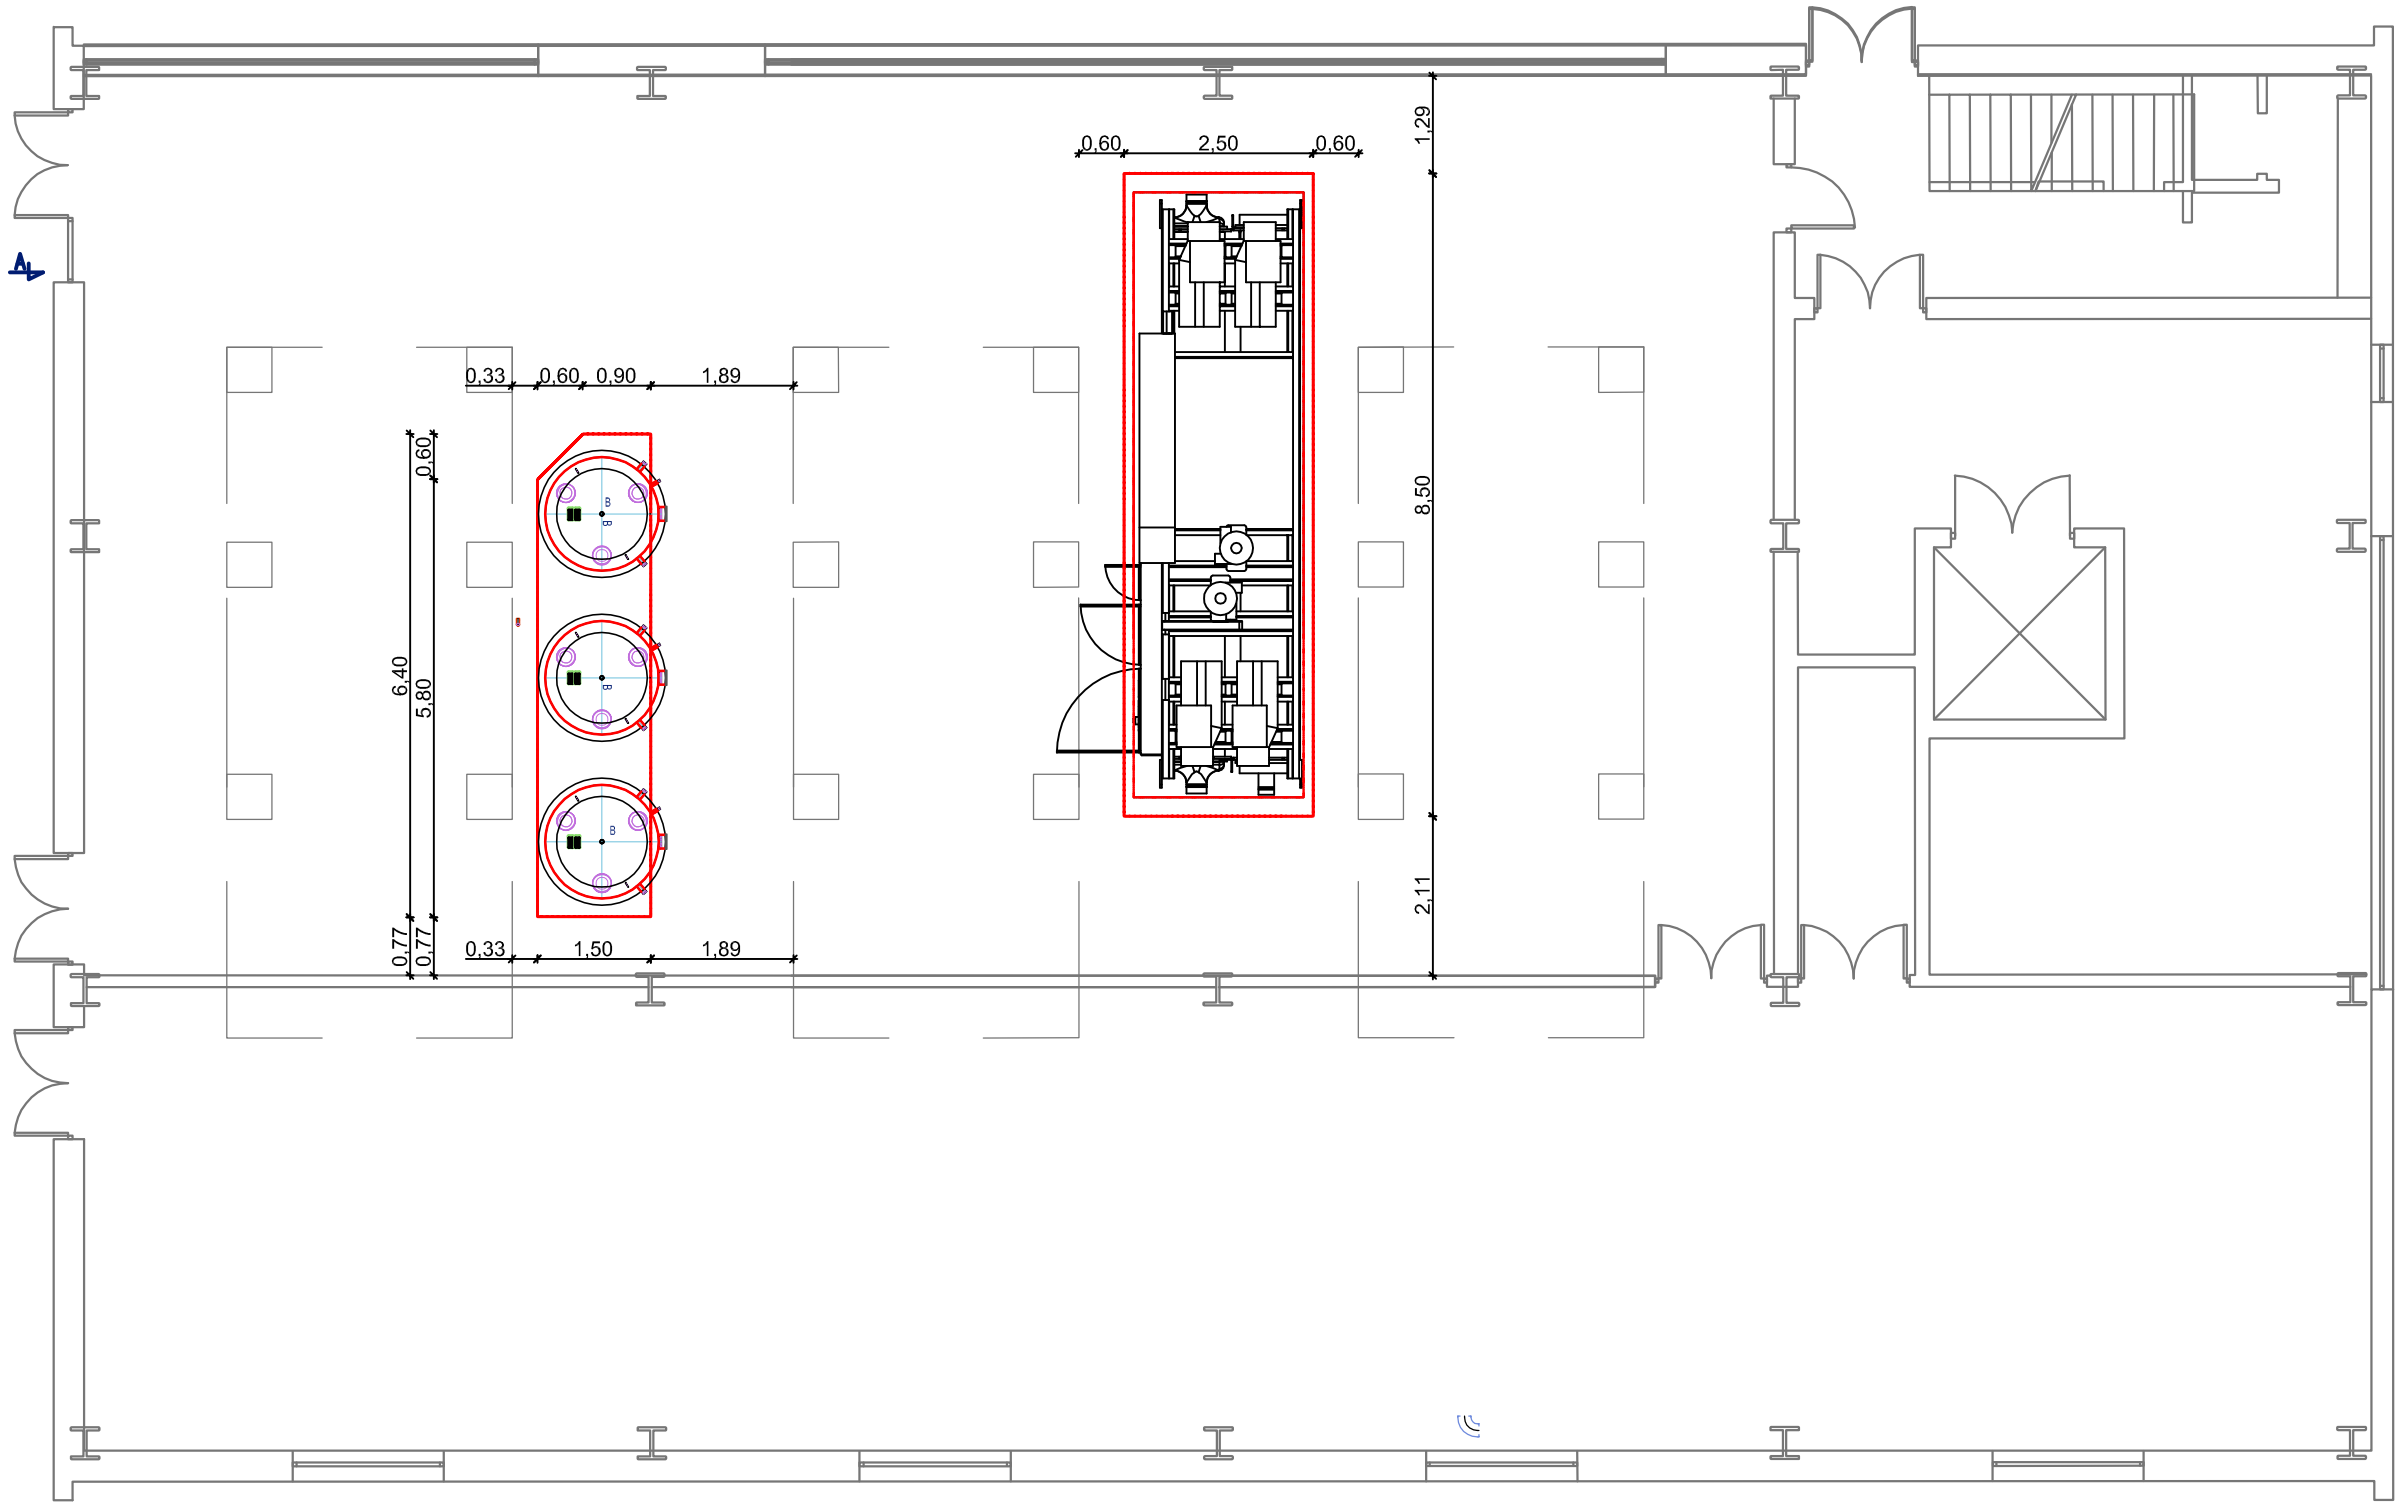

EUROPROJEKT Kompleksowa Obsługa Inwestycji WITOLD BARTYZEL Osiedle Beskidzkie 9 l. 40 34-200 Sucha Beskidzka tel. 502 464 251	PROJEKTANT: mgr inż. WITOLD BARTYZEL upr. nr MAP/0132/POOK/05	Podpis:	TEMAT: Budowa instalacji ciepłowniczej i gazowej Instalacja pompy ciepła powietrze - woda o mocy grzewczej 2MW	PRZEDMIOT RYSUNKU: POZIOM +/-0,00 LOKALIZACJA COKOŁÓW POMP CIEPŁA	K1.0
	SPRAWDZAJĄCY: inż. GORZ ICIEK upr. nr MAP/0144/PWOK/05	Podpis:	Lokalizacja: Miasto Chełmek, obręb ewidencyjny Chełmek dz. nr 834/37	DATA: wrzesień 2024 listopad 2026	SKALA: 1:100