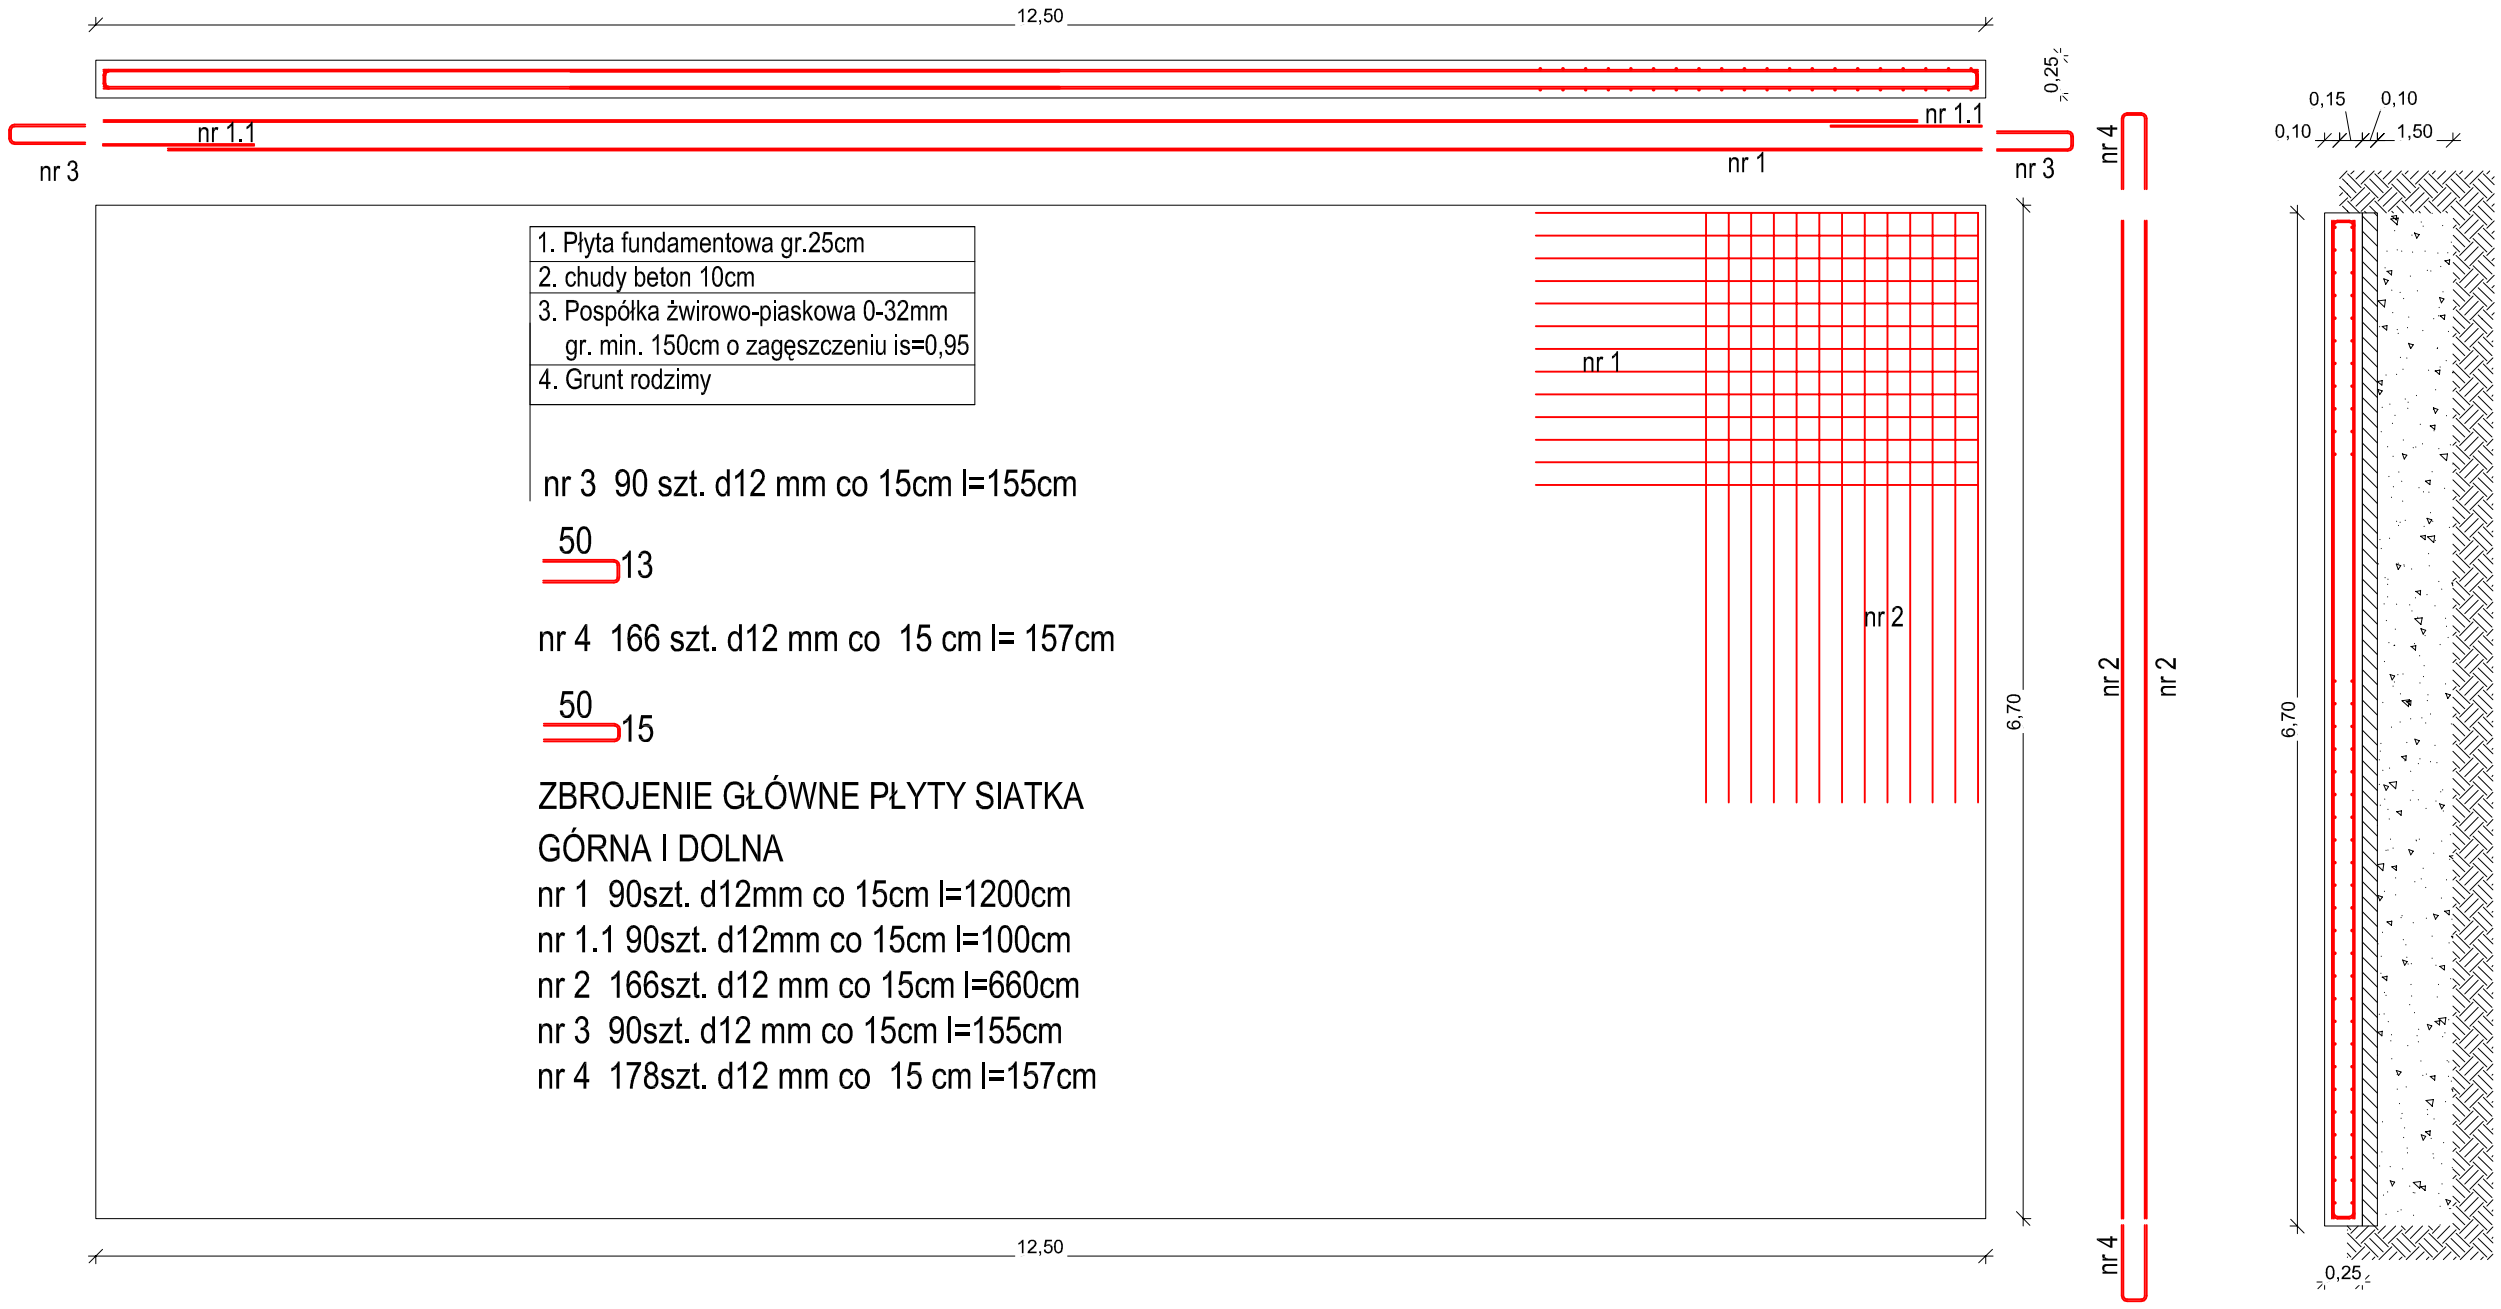

K1.2

PRZEDMIOT RYSUNKU: PŁYTA FUNDAMENTOWA JEDNOSTEK ZEWNĘTRZNYCH
SKALA: 1:100
DATA: Wrzesień 2024 listopad 2026

TEMAT: Budowa instalacji cieplownicznej i gazowej
Instalacja pompy ciepła powietrze - woda o mocy grzewczej 2MW

Lokalizacja: Miasto Chełmek, obręb ewidencyjny Chełmek dz. nr 834/37

Podstr:

Podstr:

PROJEKTANT: mgr inż. WITOLD BARTYZEL upr. MAP/0132/POOK/05
SPRAWDZAJĄCY: Inż. GRZEGORZ CIEK upr. MAP/0144/PWOK/05

EUROPROJEKT
Kompleksowa Obsługa Inwestycji
WITOLD BARTYZEL
Osiedle Beskidzkie 9 I 40
34-200 Sucha Beskidzka tel. 502 464 251