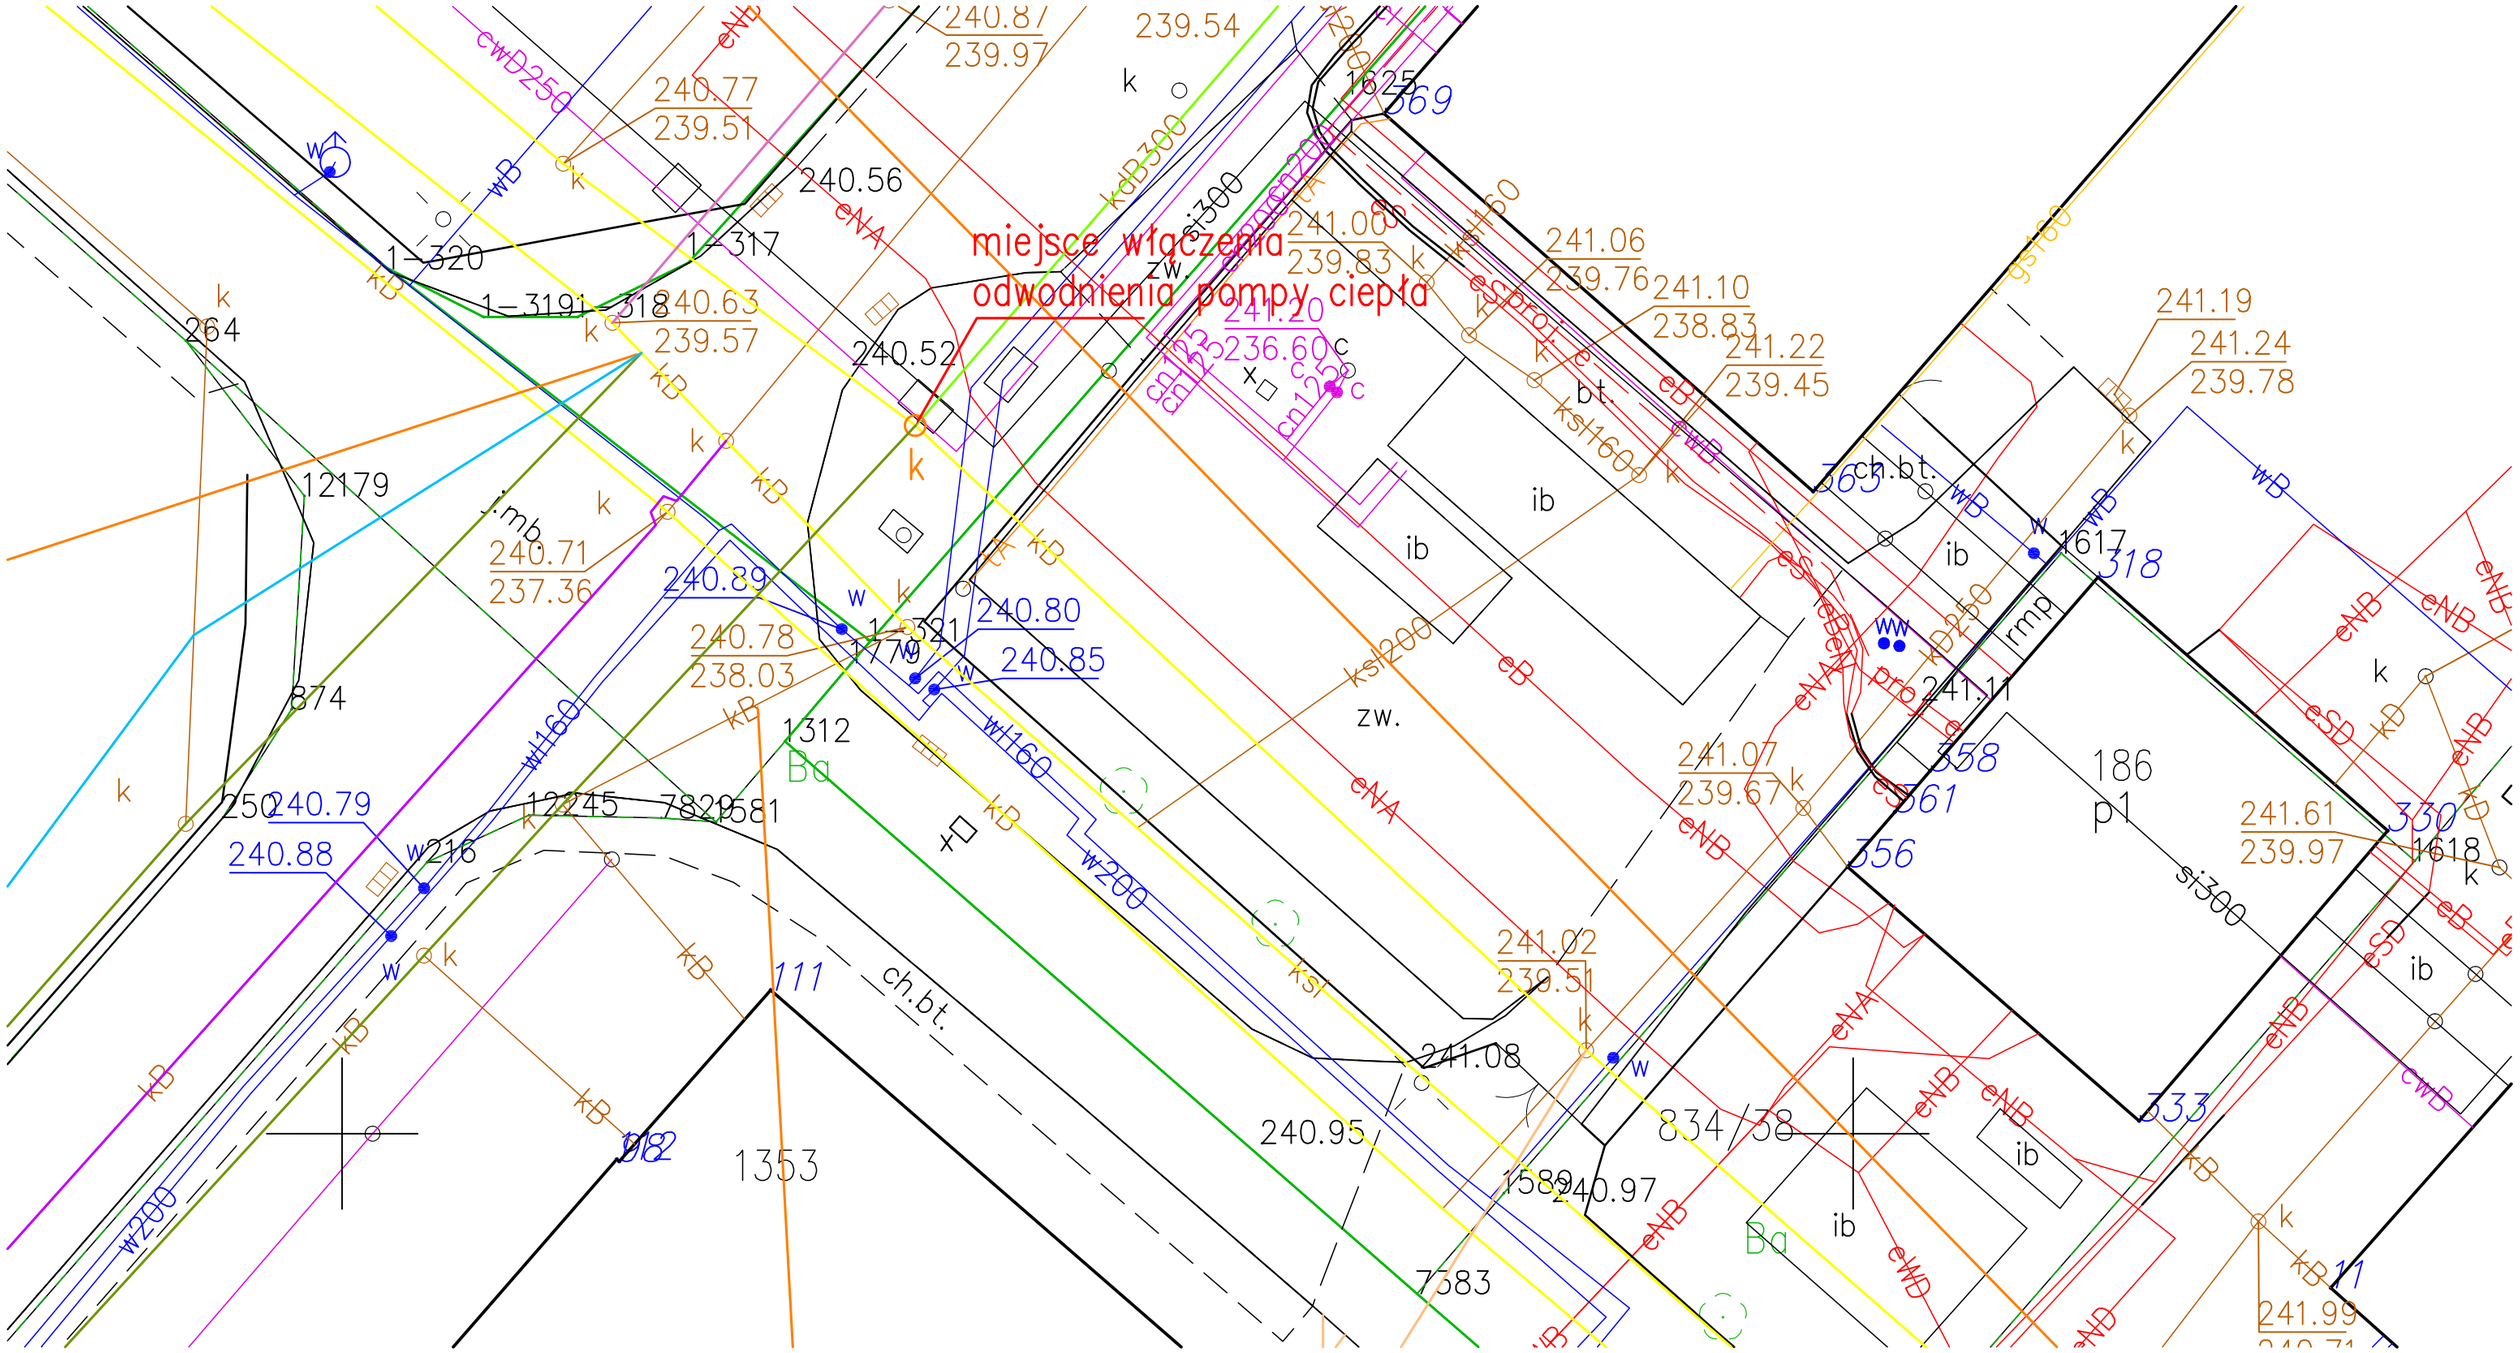
miejsce włączenia
odwodnienia pompy ciepła
240.87
239.97
239.54
240.77
239.51
240.56
1-320
1-317
1-319
1-318
240.63
239.57
240.52
264
12179
240.71
237.36
240.89
240.78
238.03
240.80
240.85
874
1312
240.79
240.88
12245
7829
1581
1353
111
ch.bt.
240.95
241.08
1589
240.97
7383
834/38
241.00
239.83
241.20
236.60
241.06
239.76
241.10
238.83
241.22
239.45
241.19
241.24
239.78
241.11
241.07
239.67
241.02
239.51
241.61
239.97
241.99
186
p1
1617
318
330
1618
333
11
ib
zw.
bt.
ch.bt.
rmp
si300
kdB300
cwD250
eNA
eNB
eB
eSD
eWD
kB
kD
kSI
kSI200
kSI160
w200
w160
wB
cwB
gs160
cn125
cn125
1625
369
363
358
361
356