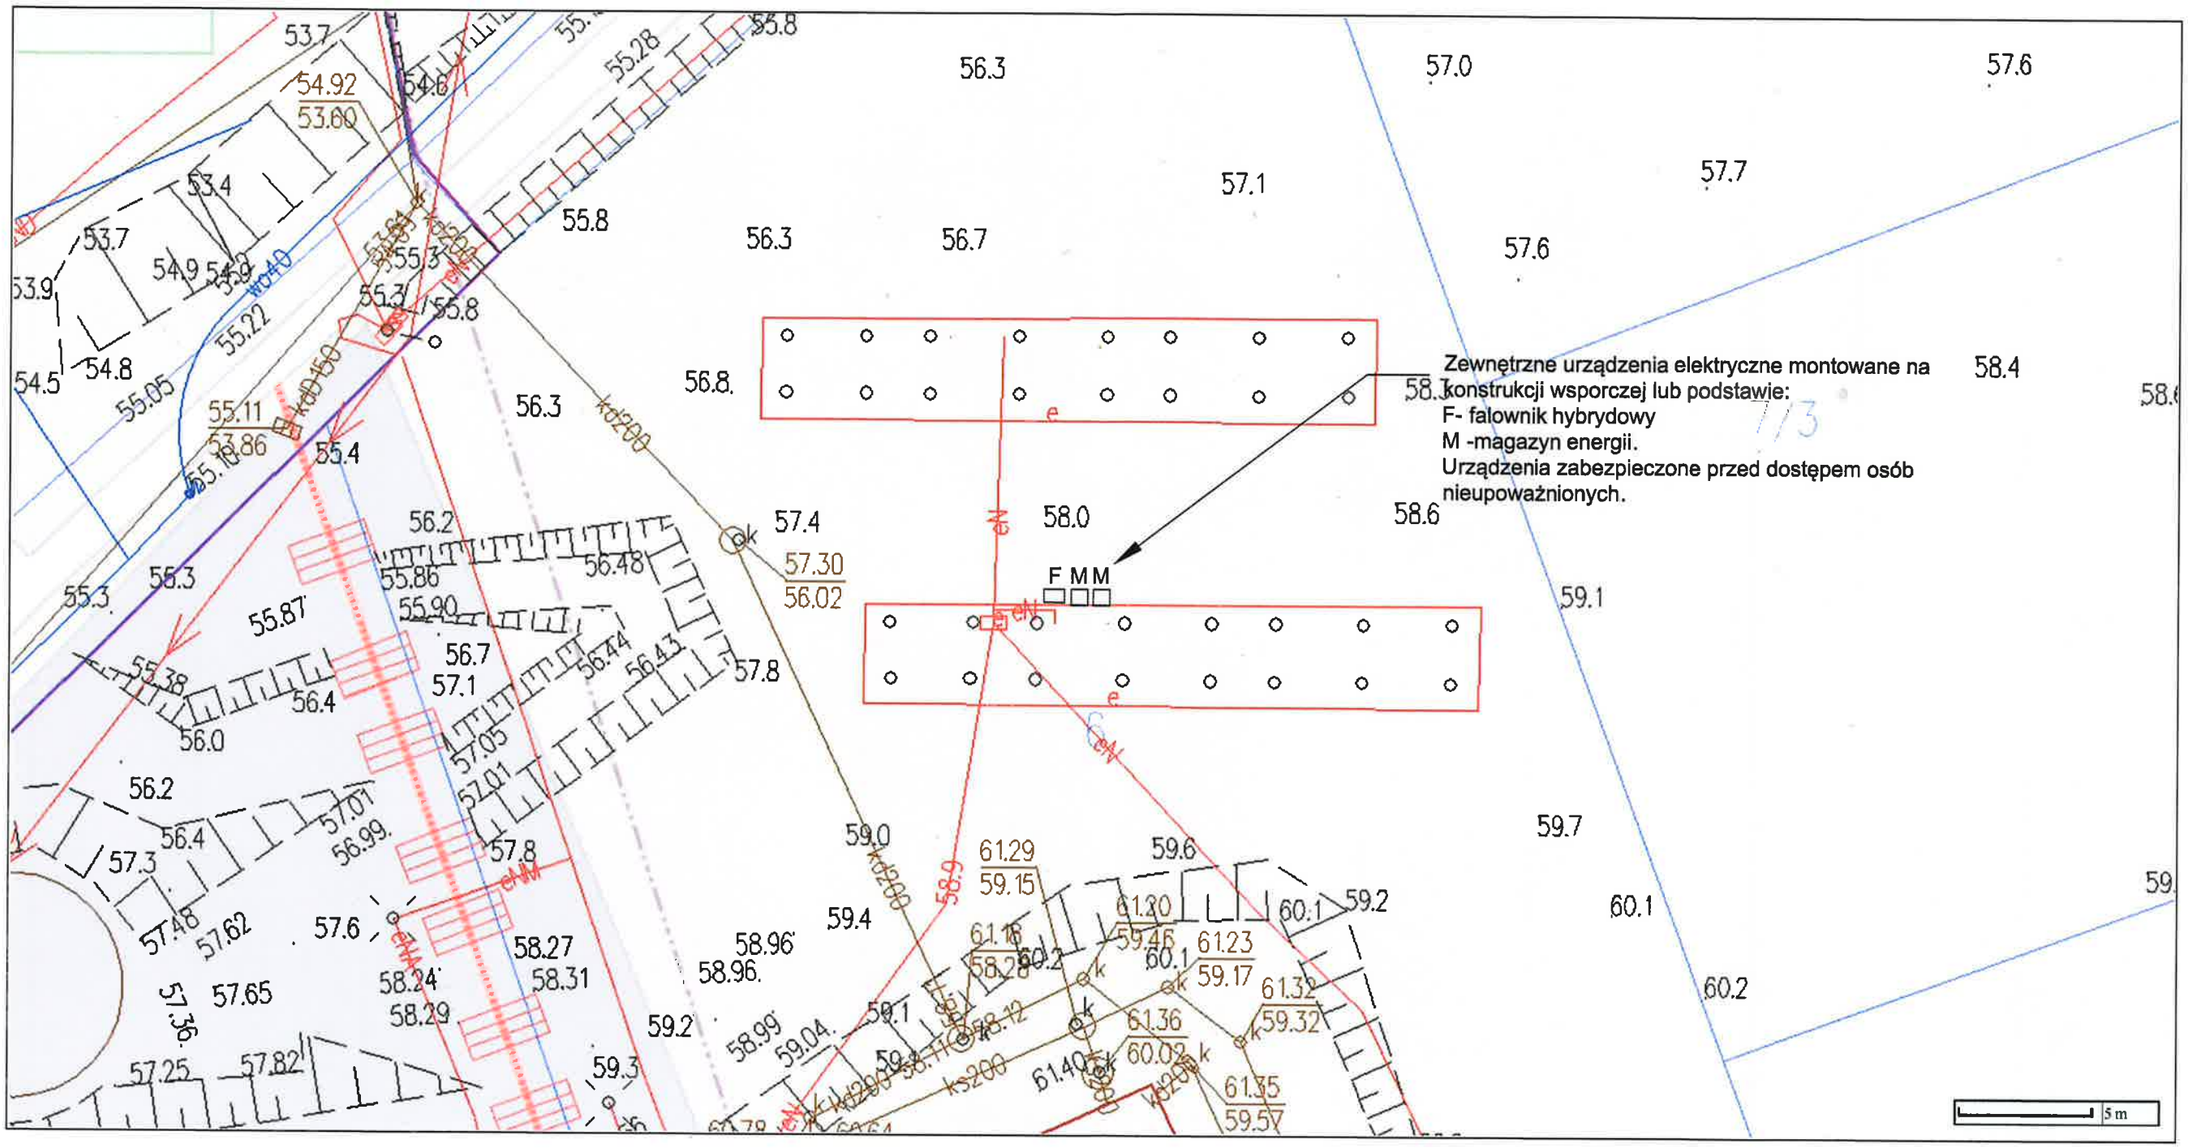

Jednostka projektowa:	AUTOMATYKA I ELEKTROTECHNIKA mgr inż. Marcin Merdas 66-300 Międzyrzecz, Jagielnik 25/13/1
Temat:	***MONTAŻ MAGAZYNU ENERGII 20 kWh***
Inwestor:	Powiat Strzelecko-Drezdenecki ul. Ks. S. Wyszyńskiego 7, 66-500 Strzelce Krajeńskie
Lokalizacja:	Dom Pomocy Społecznej ORRSZ ul. Gdańska 17, 66-520 Dobiegniew
Branża:	Elektryczna
Stadium:	**P.T.**
Nazwa rysunku:	**Lokalizacja magazynu energii**
Skala:	**1:100**
Projektant: mgr inż. Marcin Merdas upr. nr LBS/0076/PBE/23	Podpis:
Data:	29.09.2026 r.
Nr ark.:	**E2**