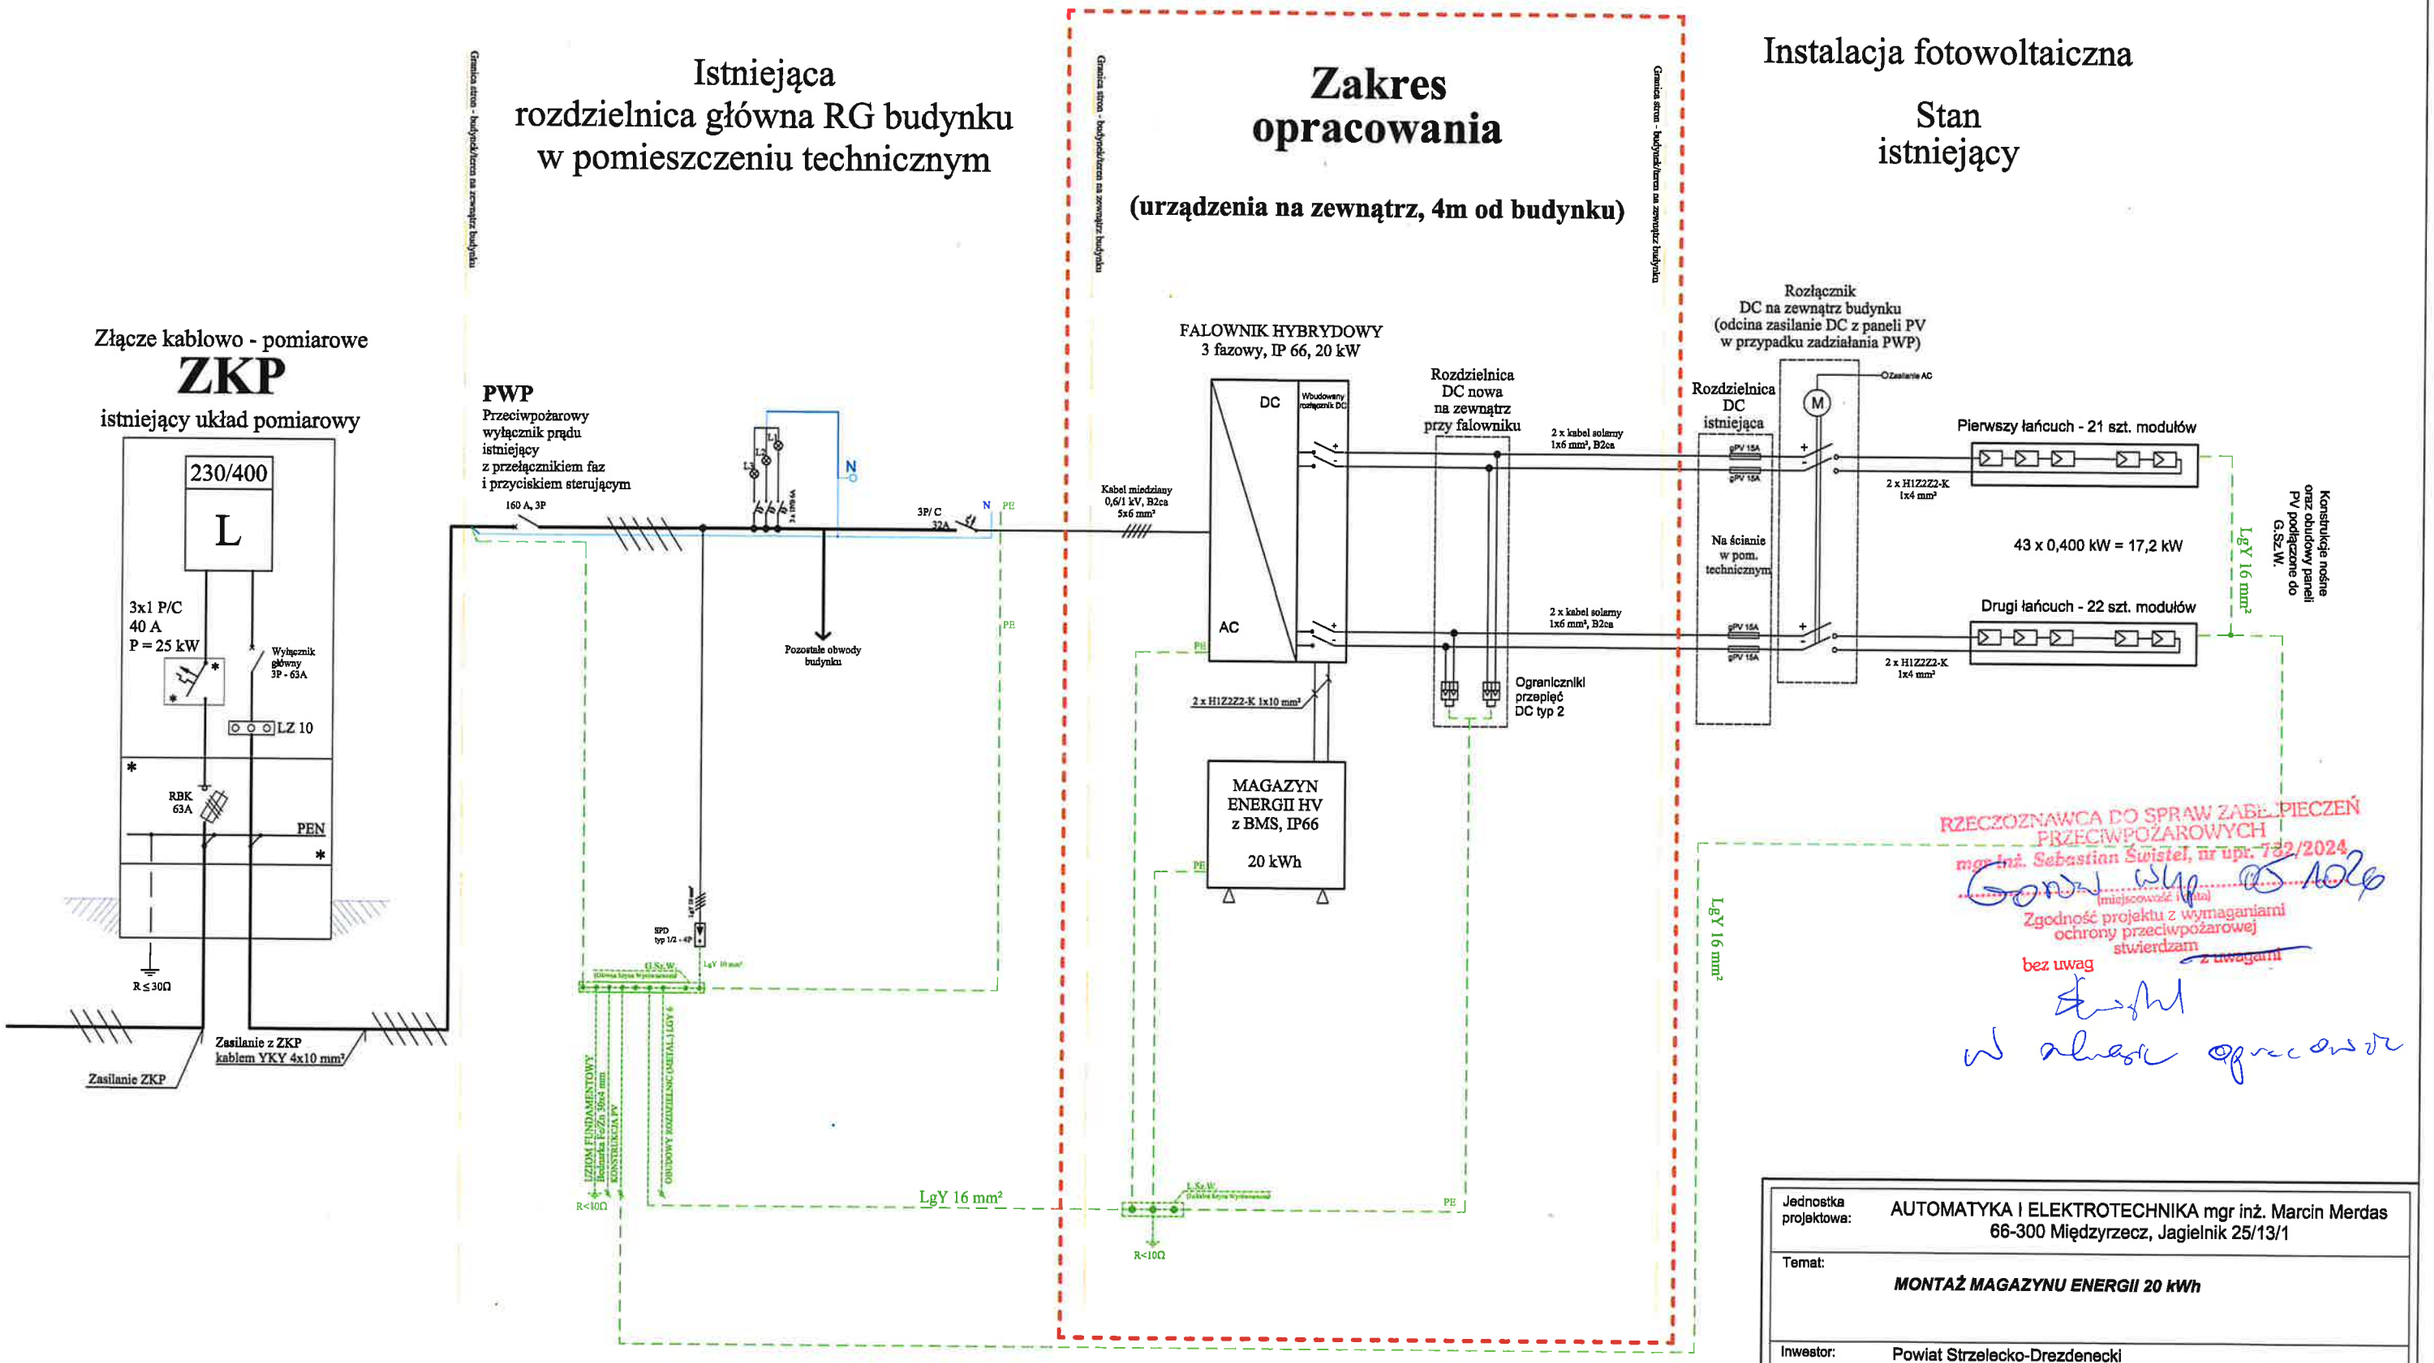


RZECZOZNAWCA DO SPRAW ZABEZPIECZEŃ PRZECIWPOŻAROWYCH
mgr inż. Sebastian Świstel, nr upr. 782/2024
Gorzów Wlkp. 05.10.26
(miejscowość i data)
Zgodność projektu z wymaganiami ochrony przeciwpożarowej stwierdzam
bez uwag
~~z uwagami~~
Świstel
w zakresie opracowania

| | | | |
|---|---|---|---|
| Jednostka projektowa: | AUTOMATYKA I ELEKTROTECHNIKA mgr inż. Marcin Merdas<br>66-300 Międzyrzecz, Jagielnik 25/13/1 | | |
| Temat: | ***MONTAŻ MAGAZYNU ENERGII 20 kWh*** | | |
| Inwestor: | Powiat Strzelecko-Drezdenecki<br>ul. Ks. S. Wyszyńskiego 7, 66-500 Strzelce Krajeńskie | | |
| Lokalizacja: | Placówka Opiekuńczo-Wychowawcza<br>ul. Wojska Polskiego 98, 66-542 Zwierzyn | | |
| Branża: | Elektryczna | Stadium: | **P.T.** |
| Nazwa rysunku: | **Schemat instalacji elektrycznej PV** | Skala: | **----** |
| Projektant:<br>mgr inż. Marcin Merdas<br>upr. nr LBS/0076/PBE/23 | Podpis: | Data:<br>15.09.2026 r. | |
| | | Nr ark.: | **E1** |