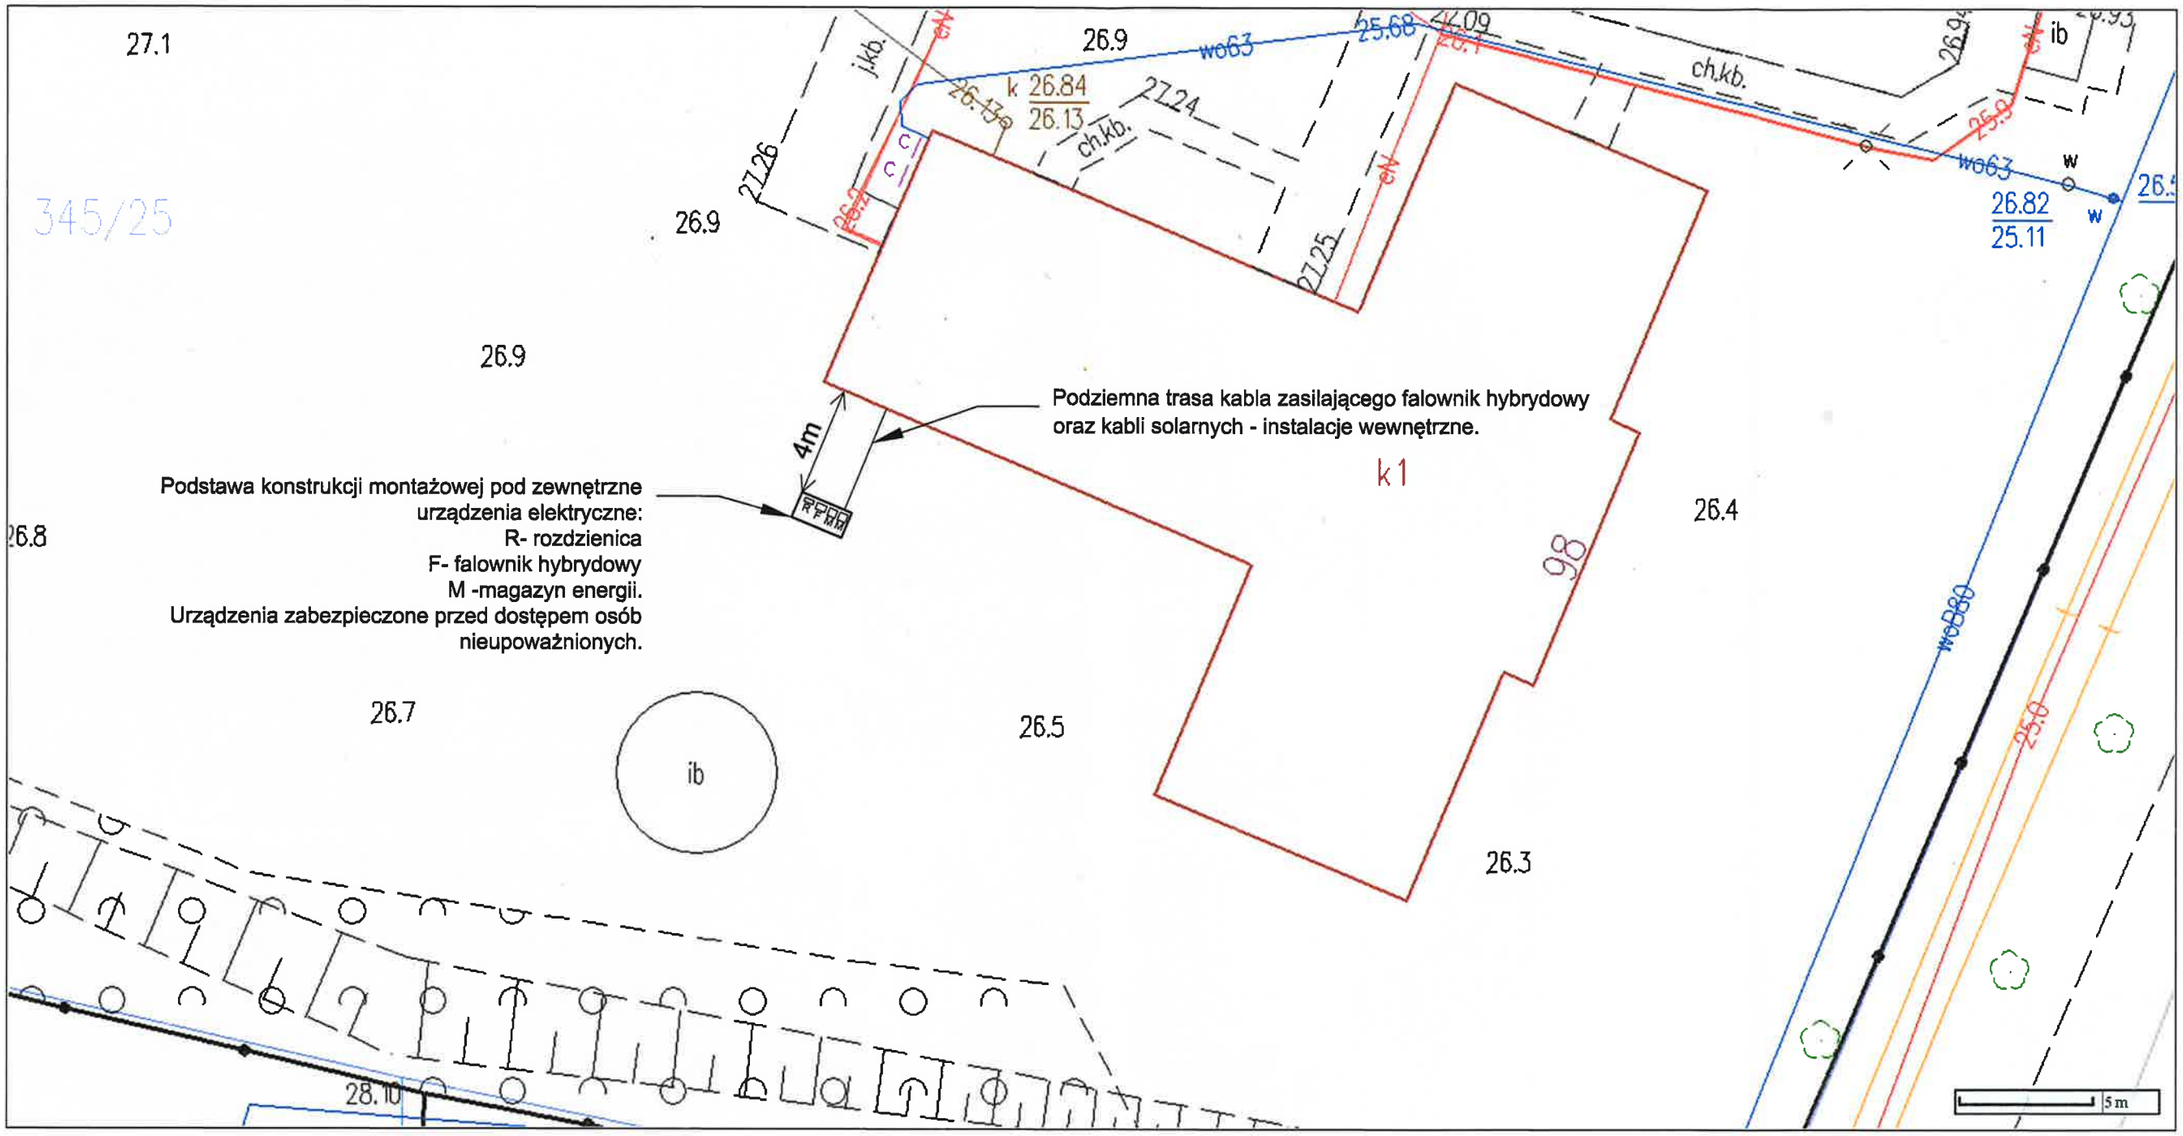

Jednostka projektowa:	AUTOMATYKA I ELEKTROTECHNIKA mgr inż. Marcin Merdas 66-300 Międzyrzecz, Jagielnik 25/13/1		
Temat:	***MONTAŻ MAGAZYNU ENERGII 20 kWh***		
Inwestor:	Powiat Strzelecko-Drezdenecki ul. Ks. S. Wyszyńskiego 7, 66-500 Strzelce Krajeńskie		
Lokalizacja:	Placówka Opiekuńczo-Wychowawcza ul. Wojska Polskiego 98, 66-542 Zwierzyn		
Branża:	Elektryczna	Stadium:	**P.T.**
Nazwa rysunku:	**Lokalizacja magazynu energii**	Skala:	**1:100**
Projektant: mgr inż. Marcin Merdas upr. nr LBS/0076/PBE/23	Podpis:	Data:	15.09.2026 r.
		Nr ark.:	**E2**