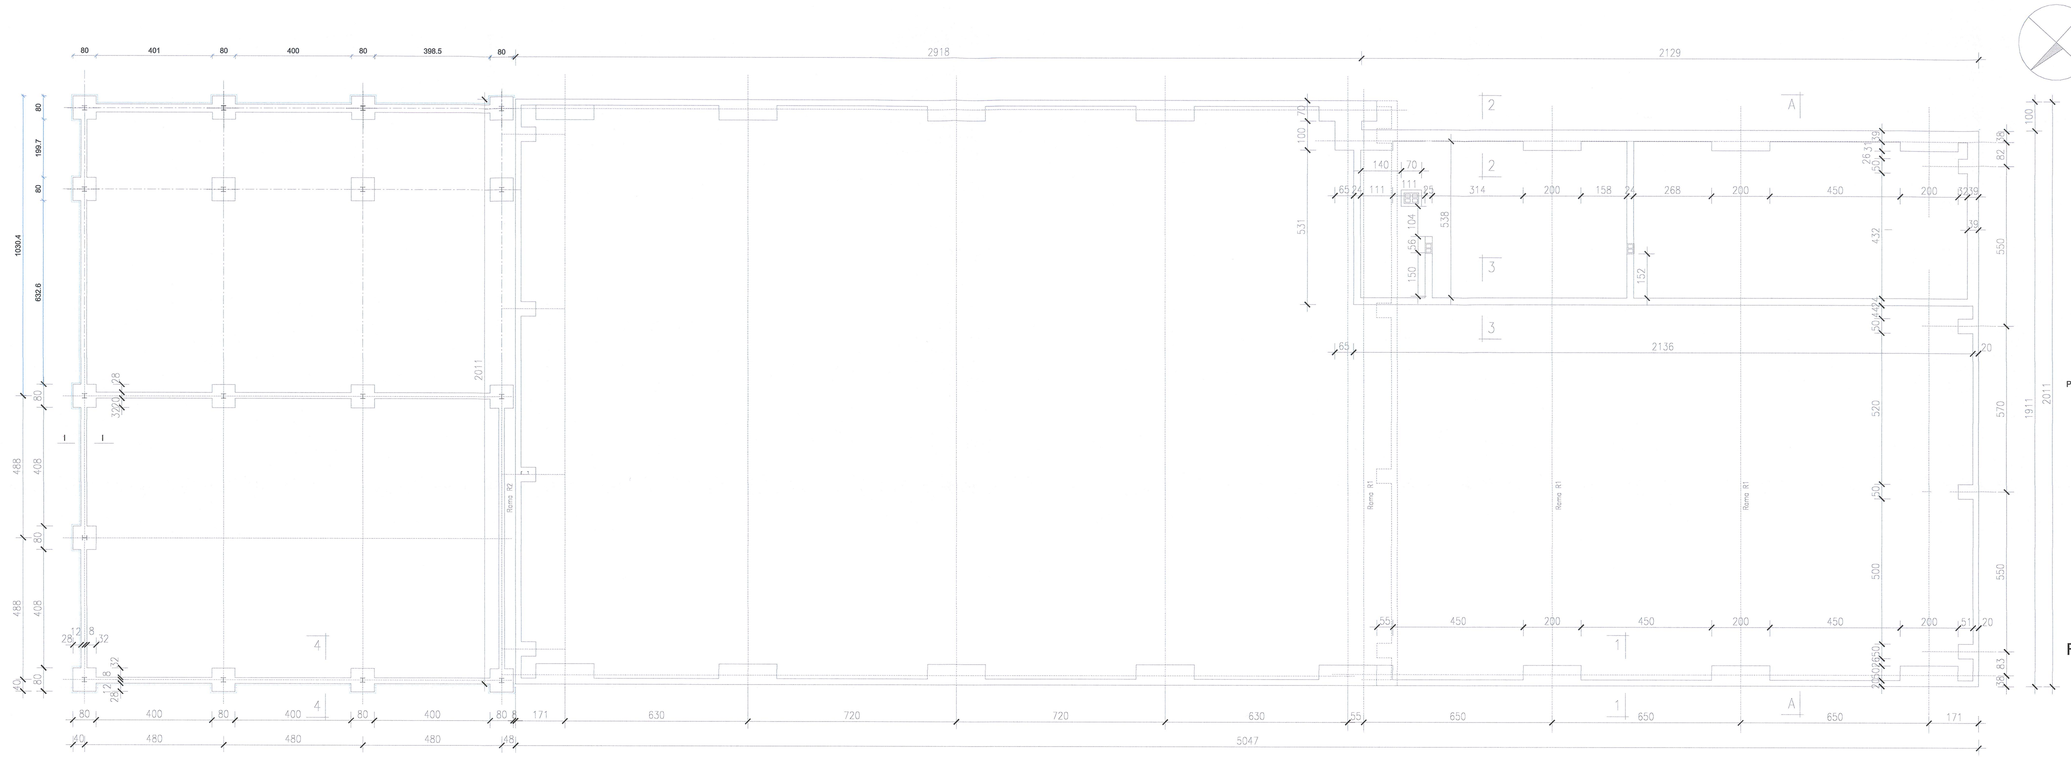

Fundamenty

Inwestor: BAWA Sp. z o.o. Wysogotowo ul. Bukowska 43	Adres inwestycji: Konin ul. Jana Pawła II nr 10A dz. 232/12
Projekt: Termomodernizacja budynku handlowo-magazynowego	Projektant: mgr inż.arch.Anna Śmolska uprawnienia WP-OIA/OKKU/pB/19/2010 Podpis:
Faza projektowa: projekt techniczny	Skala: 1:100
Nazwa rysunku: fundamenty	Nr rysunku: 2 Data: 2026.08.18.