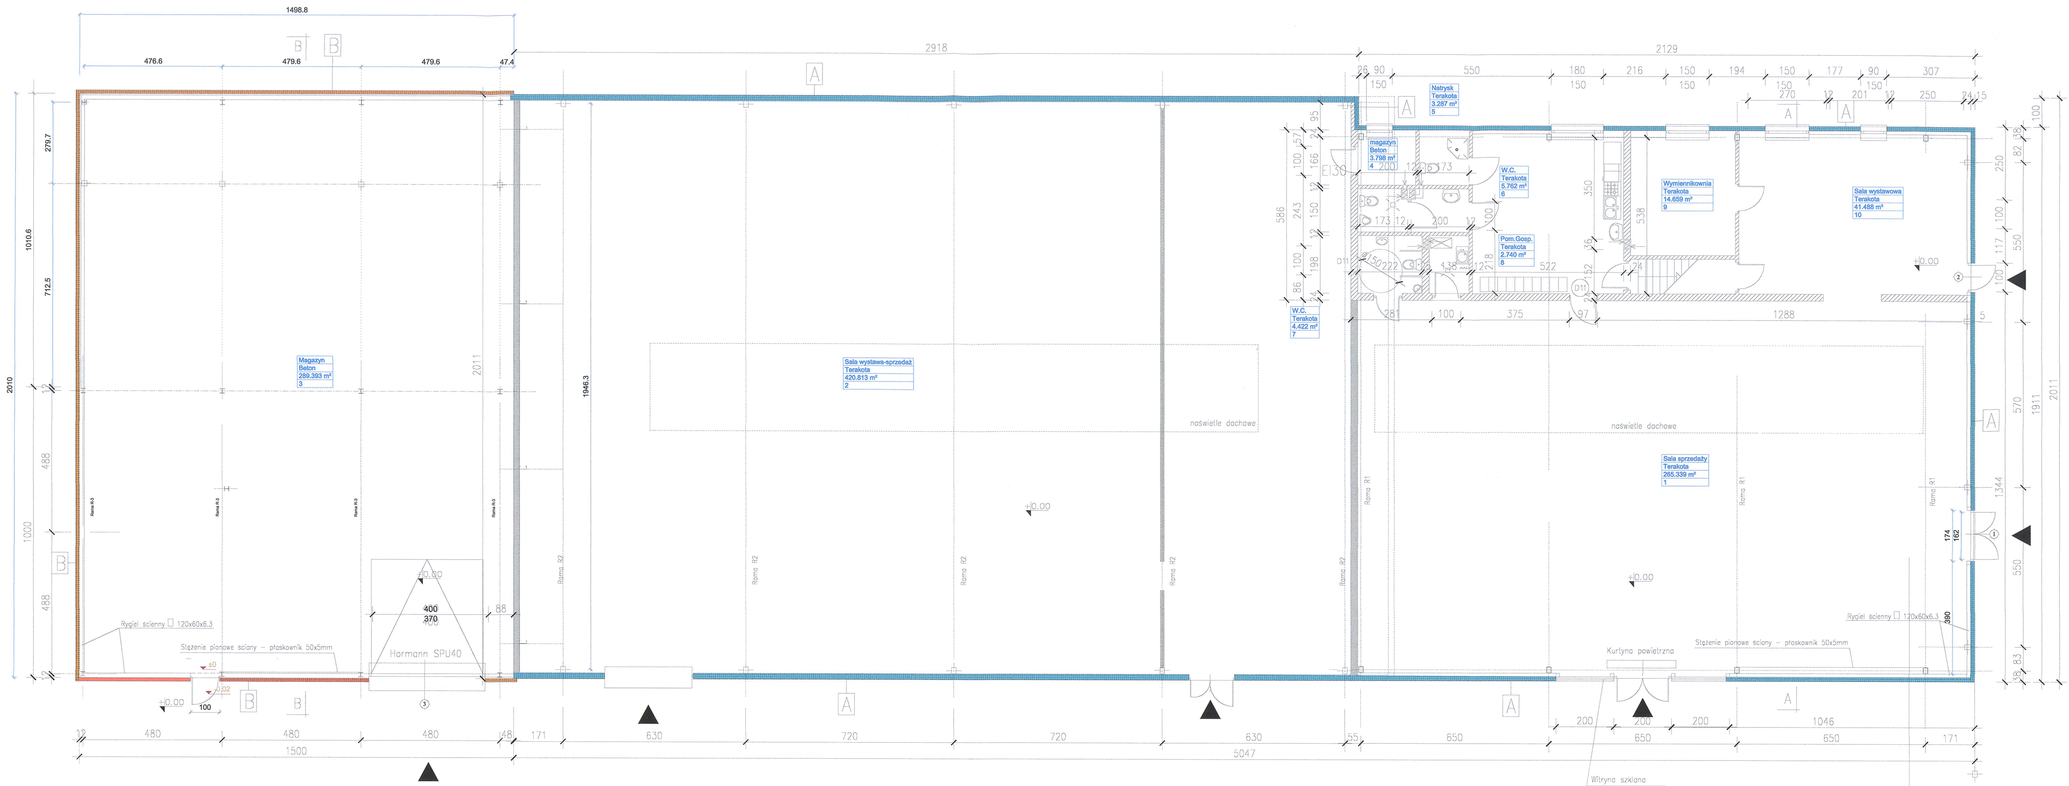

Uwaga!

- wymiary srawdzić na budowie
- płyty zamówić po montażu rusztu-zetowników, sprawdzić odcinki do zamówienia.
- rynny i rury spustowe do wymiany

A — powierzchnia 780 m2 -płyty grubości 8 cm montowane na ruszcie z zetowników, kotwienie do słupów

B — powierzchnia 128 m2 -płyty grubości 12 cm, montowane na słupach i rygiach, istniejąca zabudowa z blach trapezowych - do rozbiórki

drzwi i brama do wymiany

zabudowa gzymsu do rozbiórki

Powierzchnia zabudowy 1301,40 m2

Kubatura 7388,54 m3

Zestawienie powierzchni

Numer pom.	Nazwa	Powierzchnia brutto
1	Sala sprzedaży	265.339 m²
2	Sala wystawa-sprzedaż	420.813 m²
3	Magazyn	289.393 m²
4	magazyn	3.798 m²
5	Natrysk	3.287 m²
6	W.C.	5.762 m²
7	W.C.	4.422 m²
8	Pom.Gosp.	2.740 m²
9	Wymiennikownia	14.659 m²
10	Sala wystawowa	41.488 m²
	Razem	1051.701 m²

Drzwi zewnetrzne do modernizacji brama segmentowa

Kondygnacja	Parter
Numer	1
Nazwa	Brama nr1
Ilość	1
Nominalny S x H	400 x 370 cm
Powierzchniowe	14,82 m2

Inwestor: BAWA Sp. z o.o. Wysogotowo ul. Bukowska 43	Adres inwestycji: Konin ul. Jana Pawła II nr 12A dz. 23/212
Projekt: Termomodernizacja budynku handlowo-magazynowego	Projektant: mgr inż.arch.Anna Smólska uprawnienia WP-OIA/OKK/upB/15/2010
	Faza projektowa: projekt techniczny
Nazwa rysunku: rzut parteru	Nr rysunku: 3
	Data: 2026.08.18.
	Podpis:
	Skala: 1:100