

Elewacja północno-wschodnia

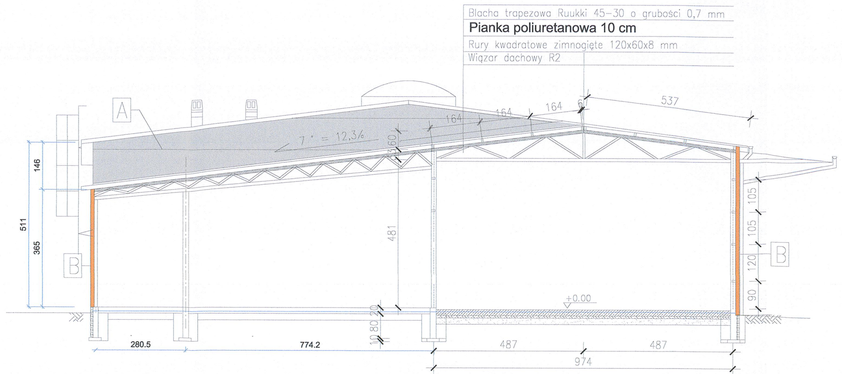

Przekrój B-B

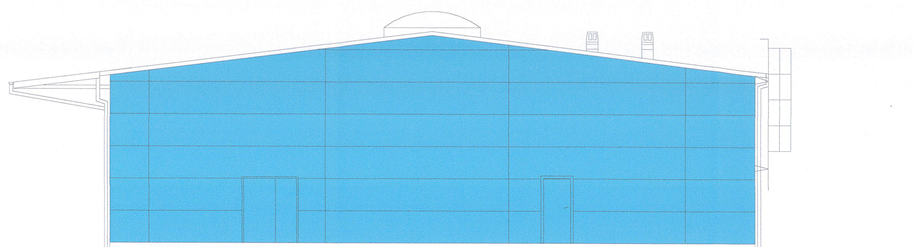

Elewacja południowo-zachodnia

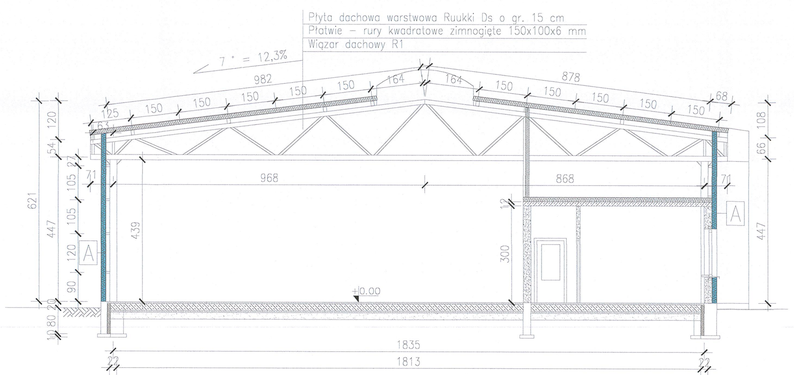

Przekrój A-A

Uwaga!

- wymiary srawdzić na budowie
- płyty zamówić po montażu rusztu-zetowników, sprawdzić odcinki do zamówienia.
- rynny i rury spustowe do wymiany

A — powierzchnia 780 m2 -płyty grubości 8 cm montowane na rusztcie z zetowników, kotwienie do słupów

B — powierzchnia 138 m2 -płyty grubości 12 cm, montowane na słupach i rygiach, istniejąca zabudowa z blach trapezowych - do rozbiórki

drzwi i brama do wymiany

zabudowa gzymsu do rozbiórki

Inwestor: BAWA Sp. z o.o. Wysogotowo ul. Bukowska 43	Adres inwestycji: Konin ul. Jana Pawła II nr 12A dz. 232/12
Projekt: Termomodernizacja budynku handlowo-magazynowego	Projektant: mgr inż.arch. Anna Smólska uprawnienia WP-OIA/OKK/Up8/19/2010 — Podpis:
	Faza projektowa: projekt techniczny — Skala: 1:100
Nazwa rysunku: elewacje i przekroje	Nr rysunku: 4 — Data: 2026.08.18.