Załącznik nr 1a

Rzut parteru - koncepcja Dziennego Domu Wsparcia

do zapytania ofertowego nr 1/EFS+/DDW/SNR/2026 z dnia 16.11.2026 r.

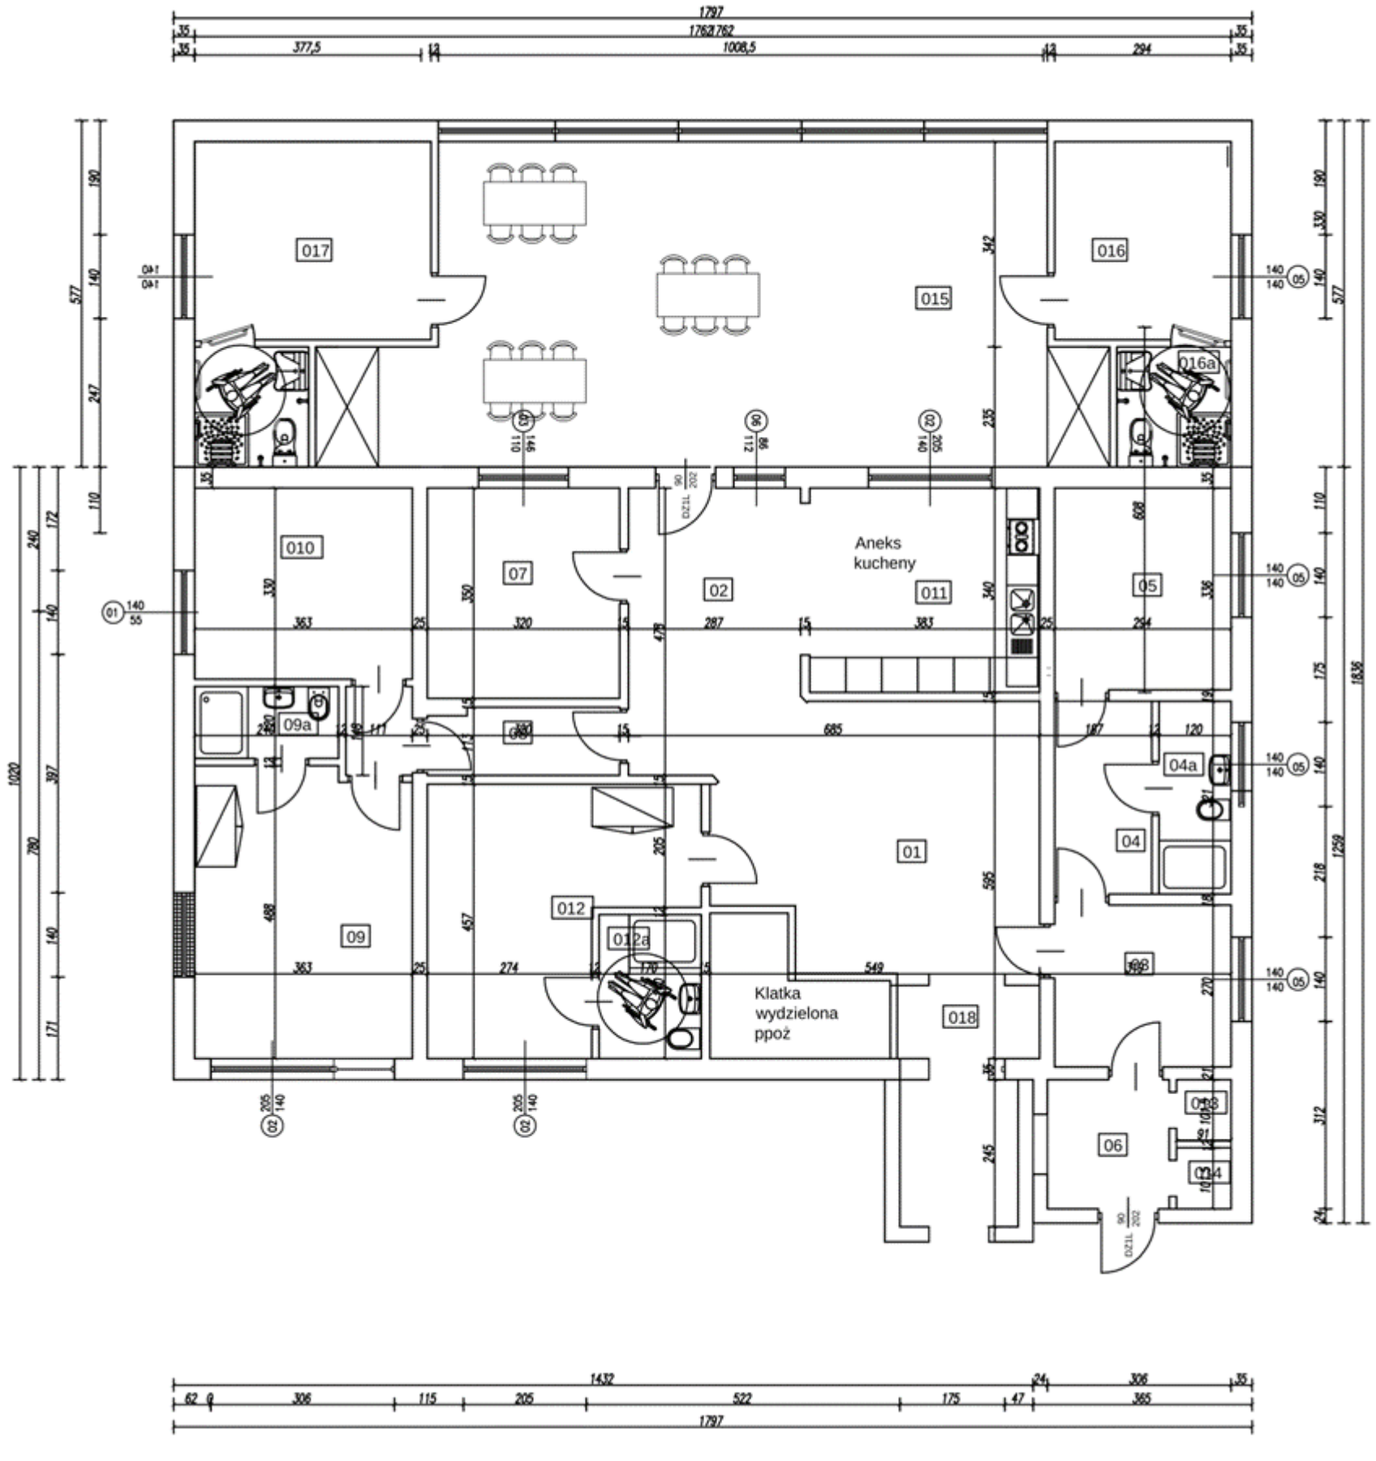

WYKAZ POMIESZCZEŃ
Dziennego Domu Wsparcia

L.p.	Nazwa pomieszczenia	Powierzchnia [m2]
01	Pomieszczenie ogólnodostępne: miejsce do utrzymania lub zwiększenia aktywności ruchowej,	25,19
02	Holl 1	9,93
03	Szatnia	7,93
04	Holl 2	5,2
04a	Łazienka	3,85
05	Gabinet: psycholog / porady prawne	9,87
06	Wiatrołap	4,36
07	Pomieszczenie socjalne personelu	11,2
08	Holl 3	5,16
09	Sala fizjoterapeutyczna	17,37
09a	Łazienka	2,88
10	Kotłownia	11,54
11	Aneks kuchenny	13,02
12	Pokój Zespołu Wspierająco-Aktywizującego	16,25
12a	Łazienka	4,08
13	Pom Tech	0,92
14	Pom Tech	0,92
15	Pomieszczenie ogólnodostępne: jadalnia / sala spotkań grupowych	61,18
16	Pokój wyciszenia / odpoczynku	9,7
16a	Łazienka	3,8
17	Gabinet do pracy indywidualnej	13
17b	Łazienka	3,8
18	Holl 4	2,89
19	Klatka schodowa	5,36
	RAZEM	249,41

Stowarzyszenie Nadzieja Rodzinie - Kielce			
Temat:	Koncepcja Dziennego Domu Wsparcia w Małogoszczu		Rys: A1
Inwestor:	Stowarzyszenie Nadzieja Rodzinie - Kielce		Skala: 1:100
Branża:	ARCHITEKTURA	Stadium: Projekt budowlany	
Tytuł rys.:	RZUT PARTERU	Lipiec 2025	Podpis: Data:
Projektował:	mgr inż. Marcin Borowiec	SWOOK	2025
Opracował:			