MODUŁ POMIAROWO - ROZŁĄCZNIKOWY TYPU: POM

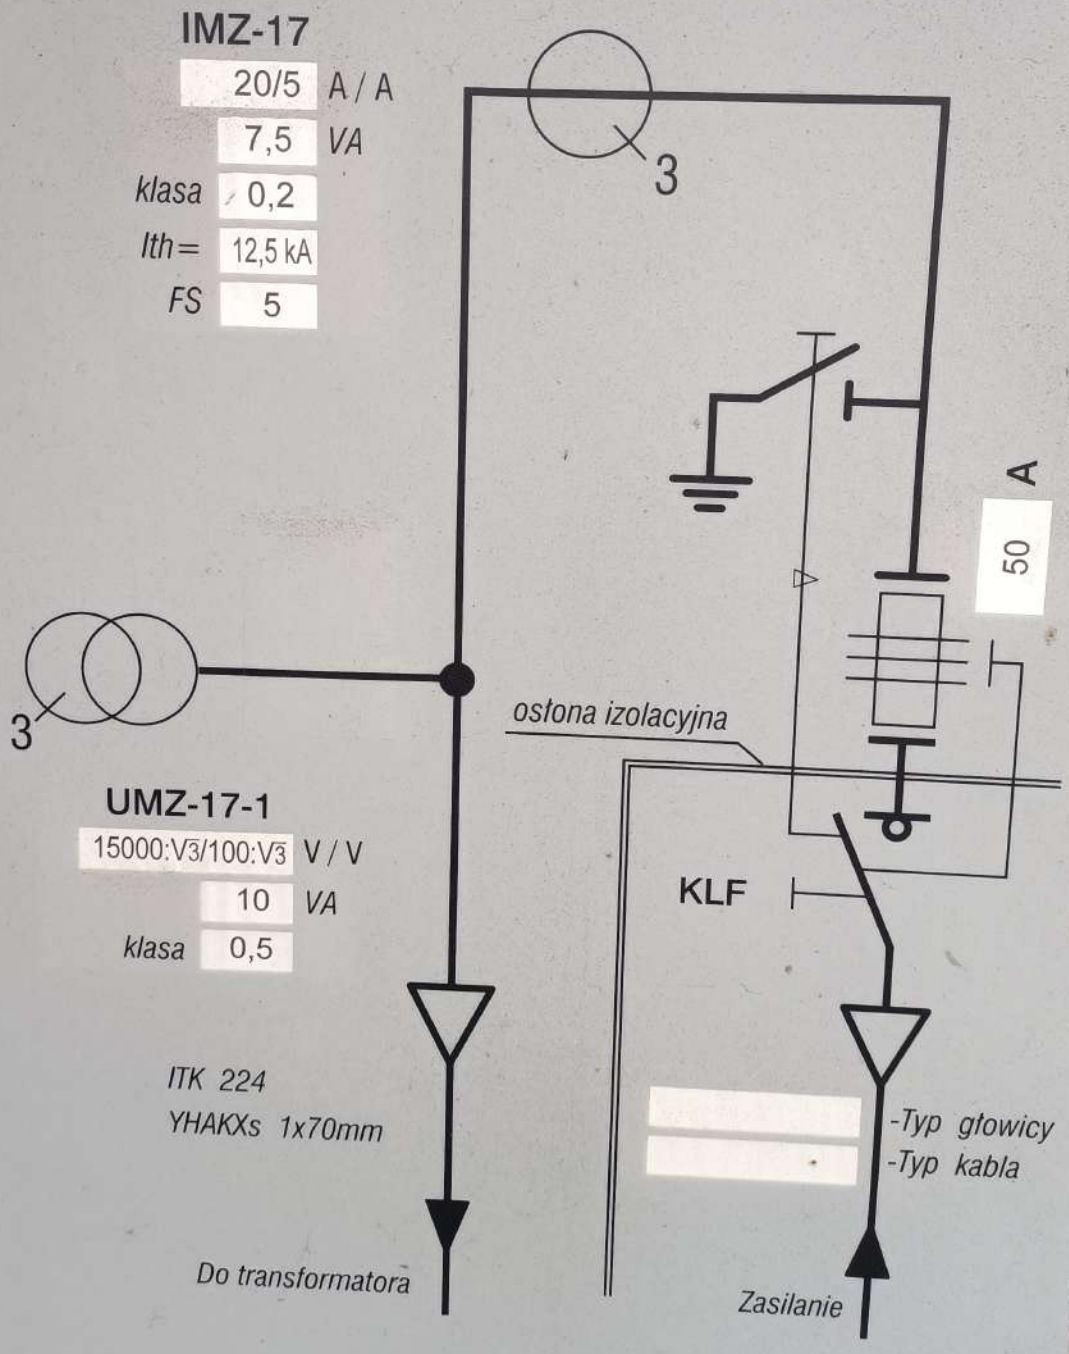

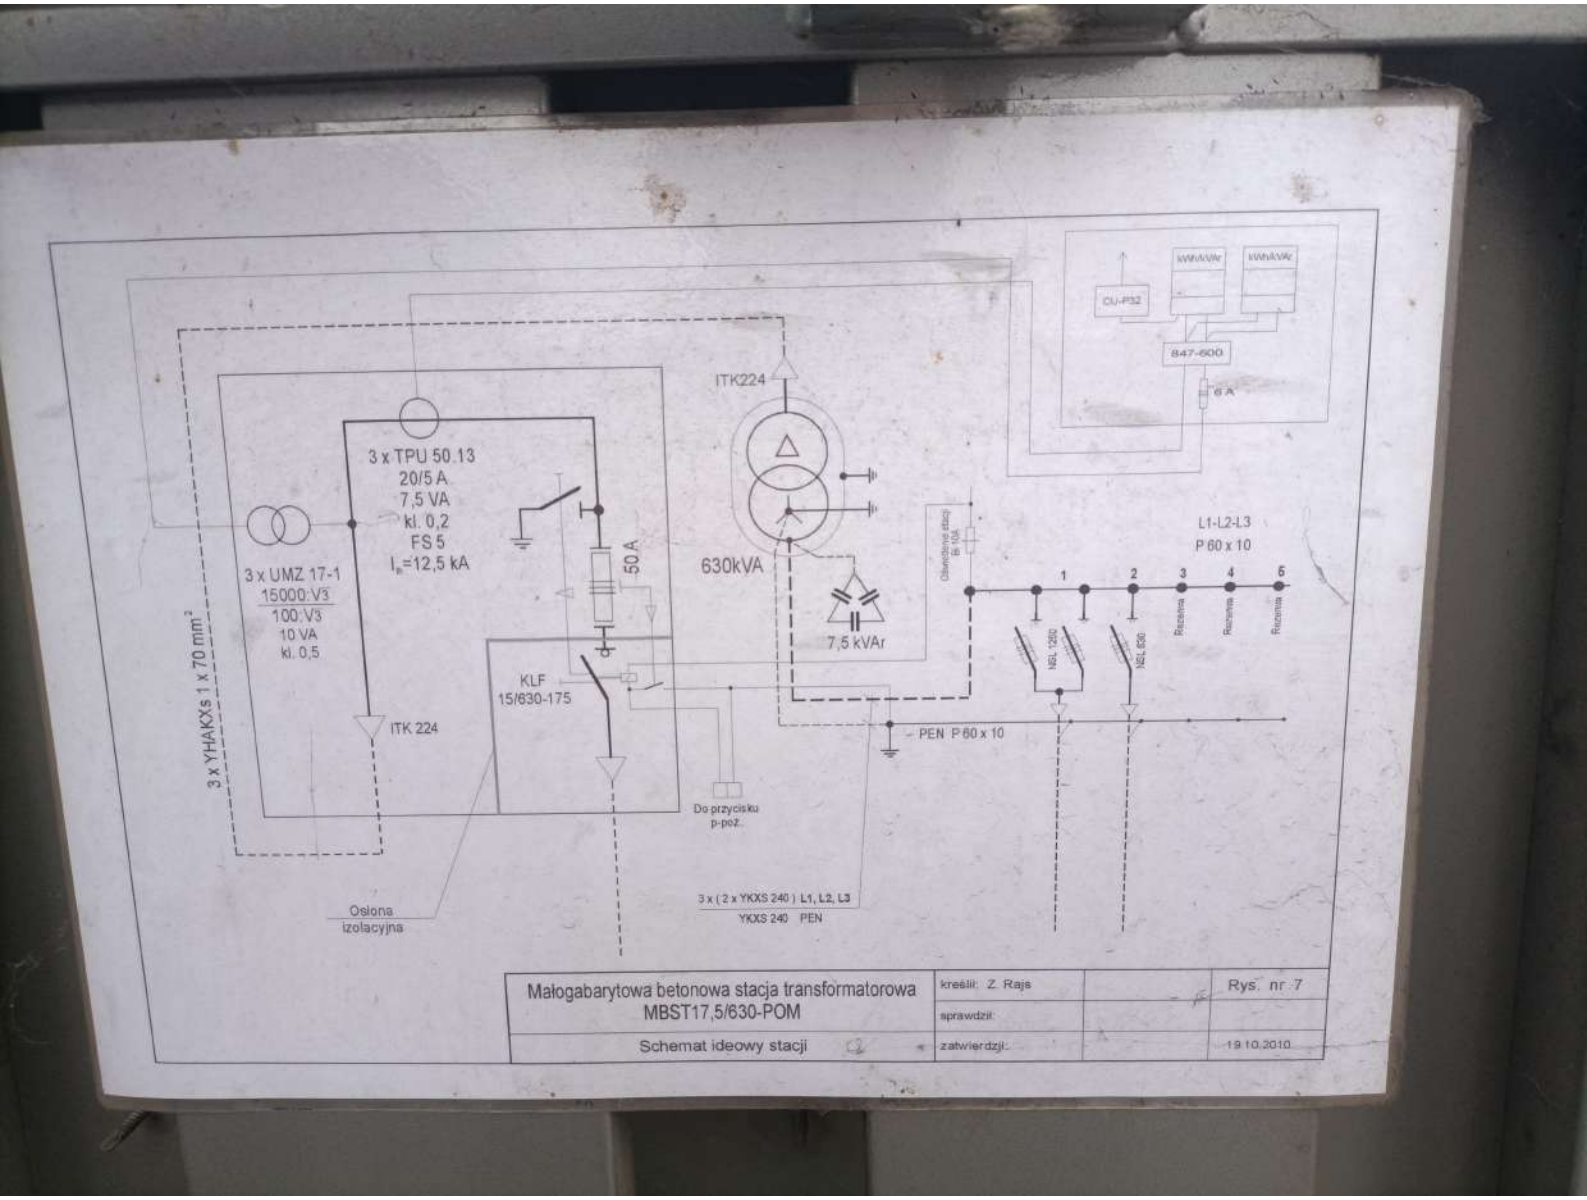
CU-P32
kWh/kVAr
kWh/kVAr
847-600
6 A
ITK224
3 x TPU 50.13
20/5 A
7,5 VA
kl. 0,2
FS 5
I_n=12,5 kA
3 x UMZ 17-1
15000:√3
100:√3
10 VA
kl. 0,5
50 A
630kVA
7,5 kVAr
KLF
15/630-175
ITK 224
3 x YHAKXs 1 x 70 mm²
Osłona
izolacyjna
Do przycisku
p-poż.
3 x (2 x YKXS 240) L1, L2, L3
YKXS 240 PEN
PEN P 60 x 10
L1-L2-L3
P 60 x 10
1
2
3
4
5
Rezerwa
Rezerwa
Rezerwa
NSL 1250
NSL 630
Małogabarytowa betonowa stacja transformatorowa
MBST17,5/630-POM
Schemat ideowy stacji
kreślił: Z. Rajs
sprawdził:
zatwierdził:
Rys. nr 7
19.10.2010