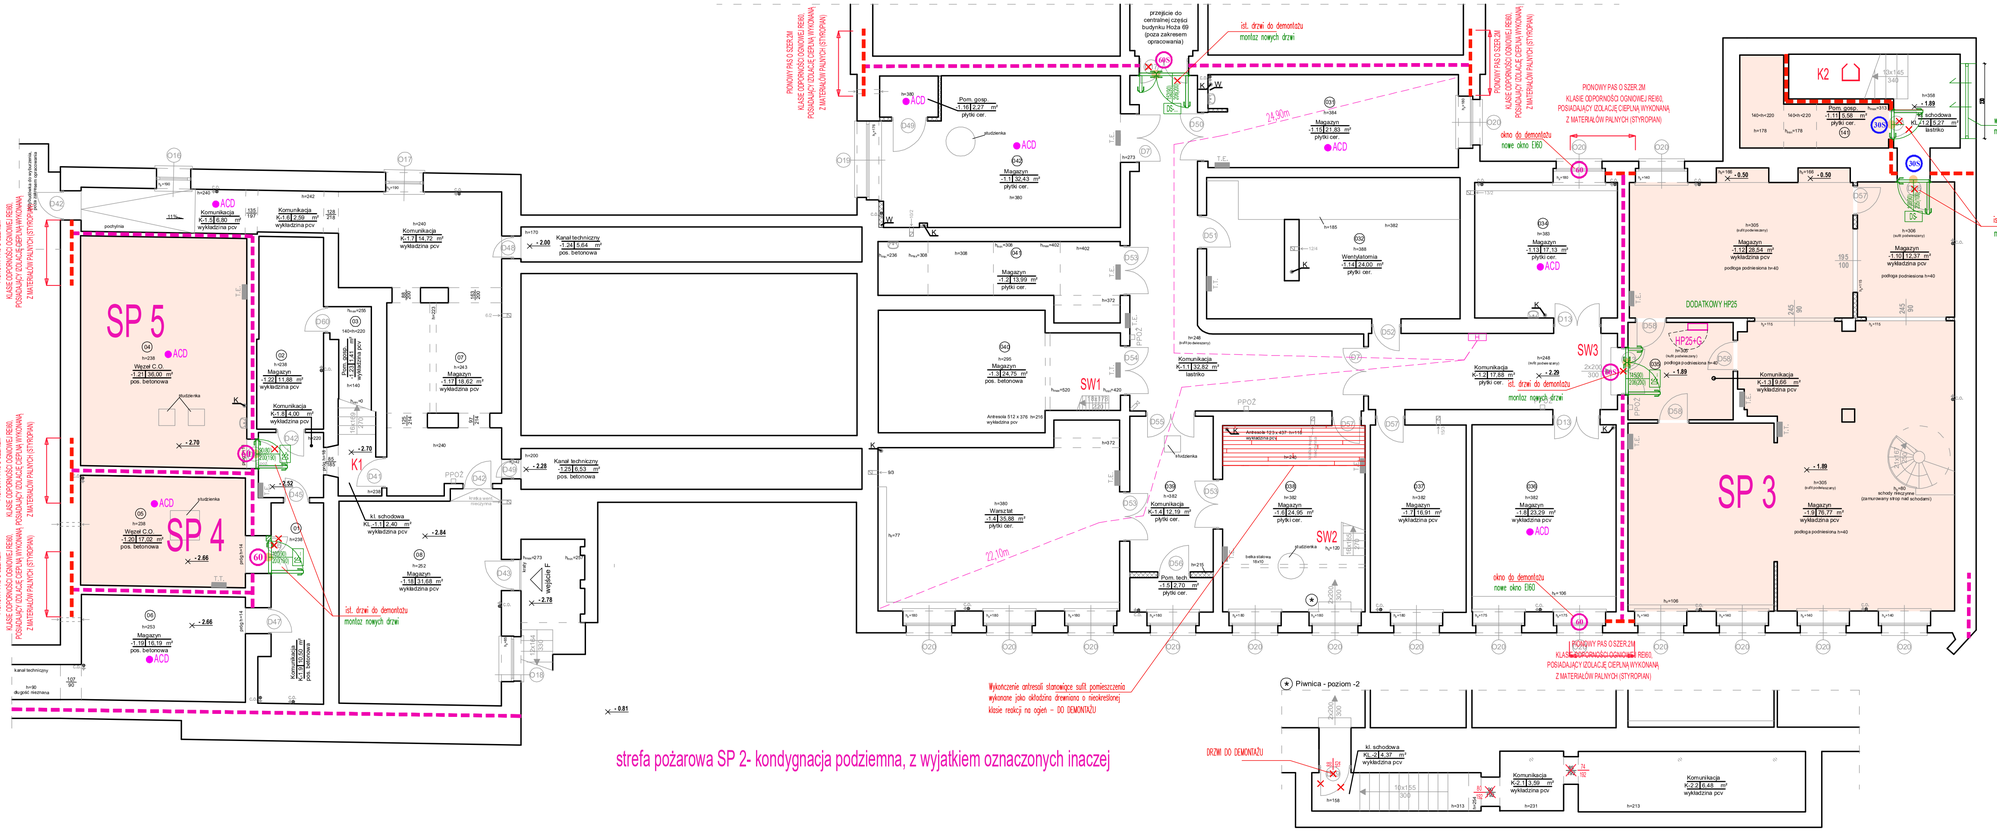
SP 5
SP 4
SP 3
K2
DODATKOWY HP25
Piwnica - poziom -2
strefa pożarowa SP 2- kondygnacja podziemna, z wyjątkiem oznaczonych inaczej
PIONOWY PAS O SZER.2M KLASIE ODPORNOŚCI OGNIOWEJ REI60, POSIADAJĄCY IZOLACJĘ CIEPLNĄ WYKONANĄ Z MATERIAŁÓW PALNYCH (STYROPIAN)
Wykończenie ostrenadi stanowiące sufit pomieszczenia wykonane jako okładzina drewniana o swoiskorodowej klasie reakcji na ogień – DO DEMONTAŻU
DRZWI DO DEMONTAŻU
ścianka GK 90/50 EI30
ścianka GK 90/50 EI60
ścianka GK 90/50 EI120