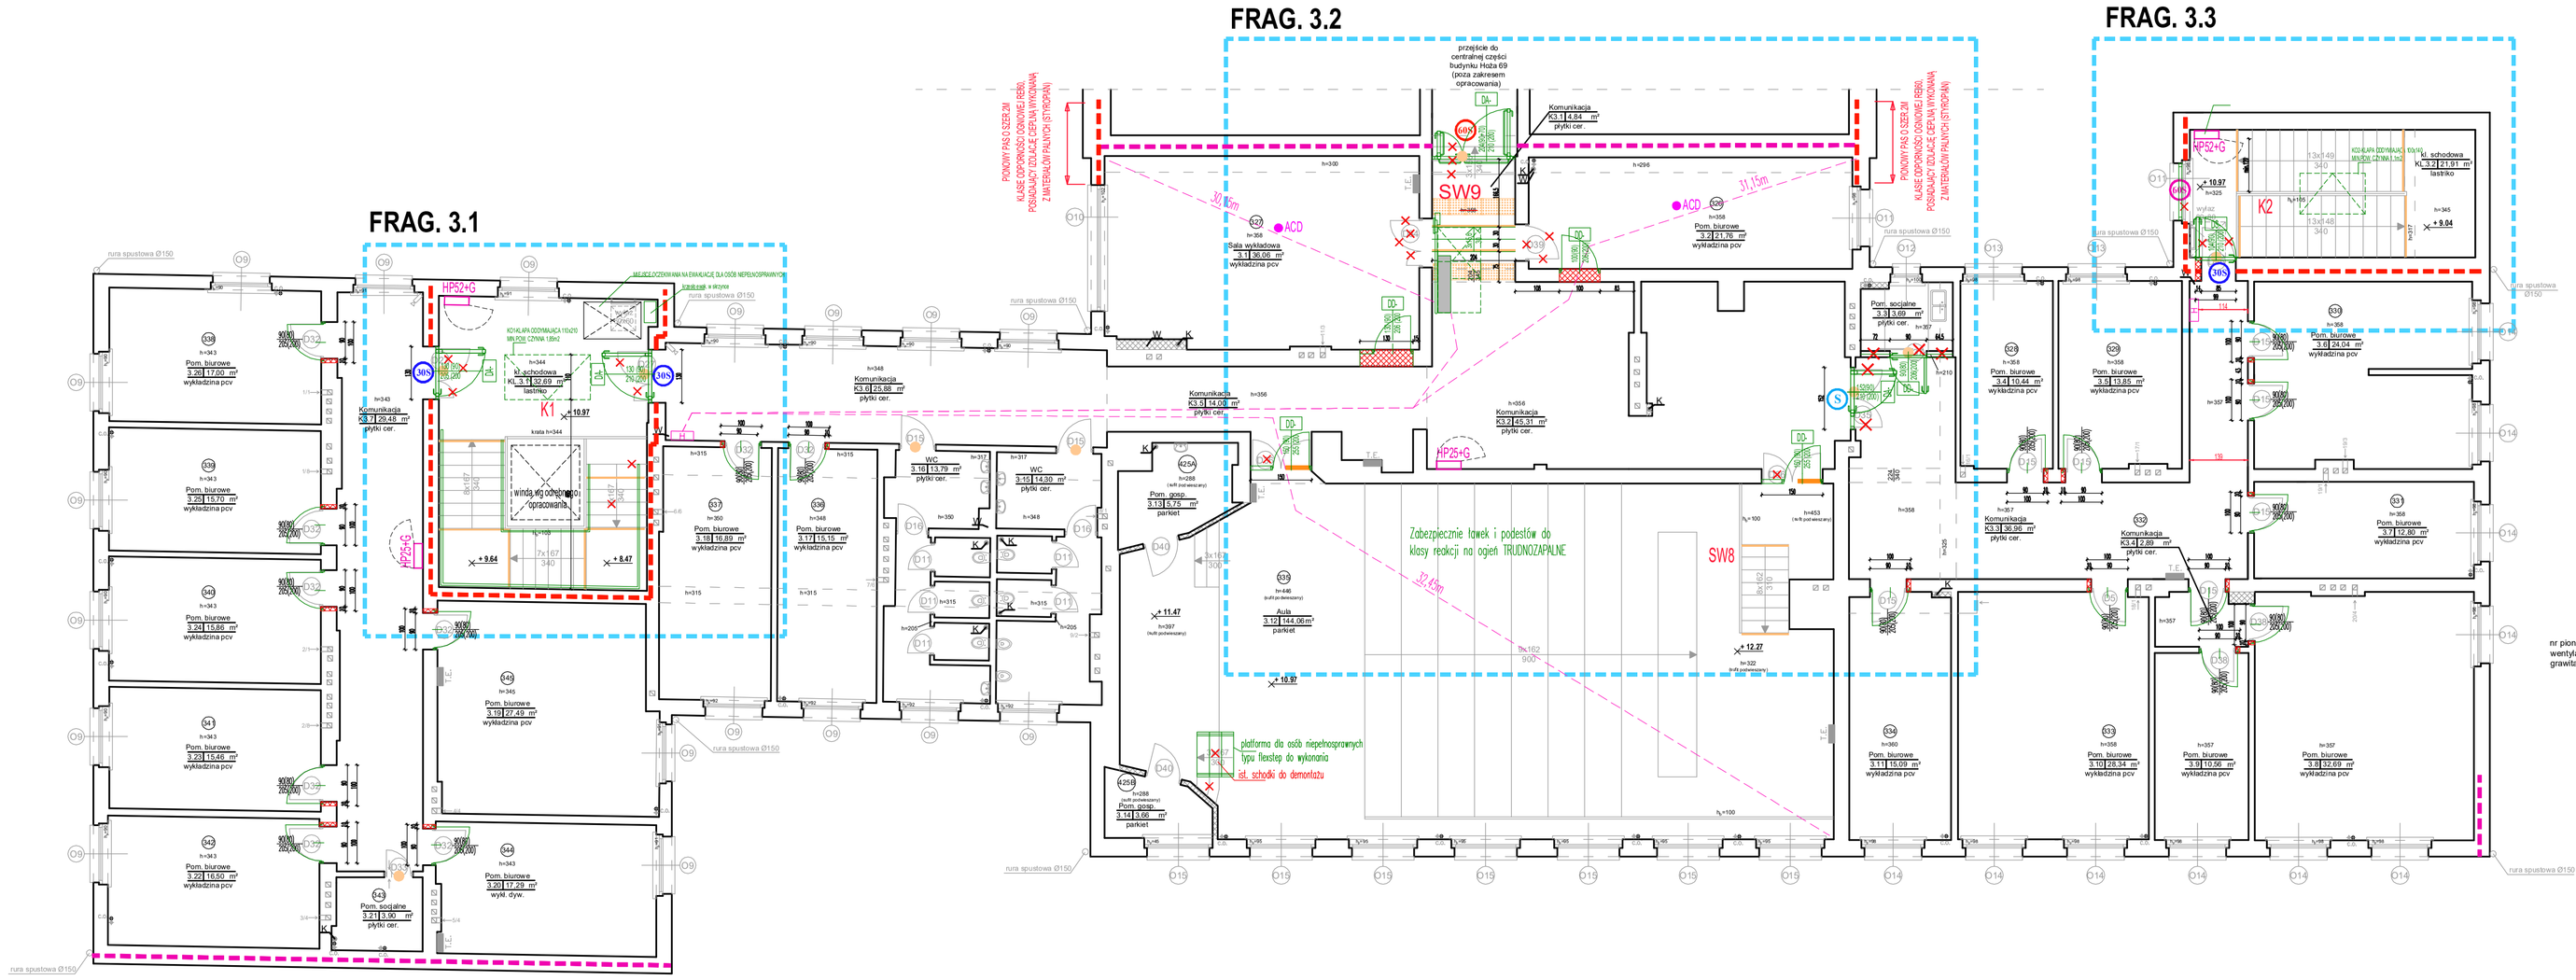

FRAG. 3.1- skala 1:50, klatka 1

FRAG. 3.2- skala 1:50

FRAG. 3.3- skala 1:50, klatka 2

Inwestor	Uniwersytet Warszawski ul. Krakowskie Przedmieście 26/28 00-927 Warszawa
	KWADRATURA biuro@kwadratura.waw.pl www.kwadratura.waw.pl biuro: ul. Grażyny 13 lok.219, Warszawa 02-548 tel. 662 789 709
Nazwa zamierzenia budowlanego	Przebudowa zachodniego skrzydła budynku dydaktycznego Uniwersytetu Warszawskiego w zakresie dostosowania do aktualnych wymogów bezpieczeństwa pożarowego oraz poprawy dostępności dla osób niepełnosprawnych.
ARCHITEKTURA	podpis mgr inż. arch. Agnieszka Bojdecka uprawnienia w specjalności architektonicznej nr MA/068/04 mgr inż. arch. Barbara Śliwowska mgr inż. arch. Paweł Kubacz
faza	PROJEKT KONCEPCYJNY
tytuł rys.	RZUT PIĘTRA 3
data KOREKTA 01.07.2026	skala 1:100, 1:50
nr. rysunku	6