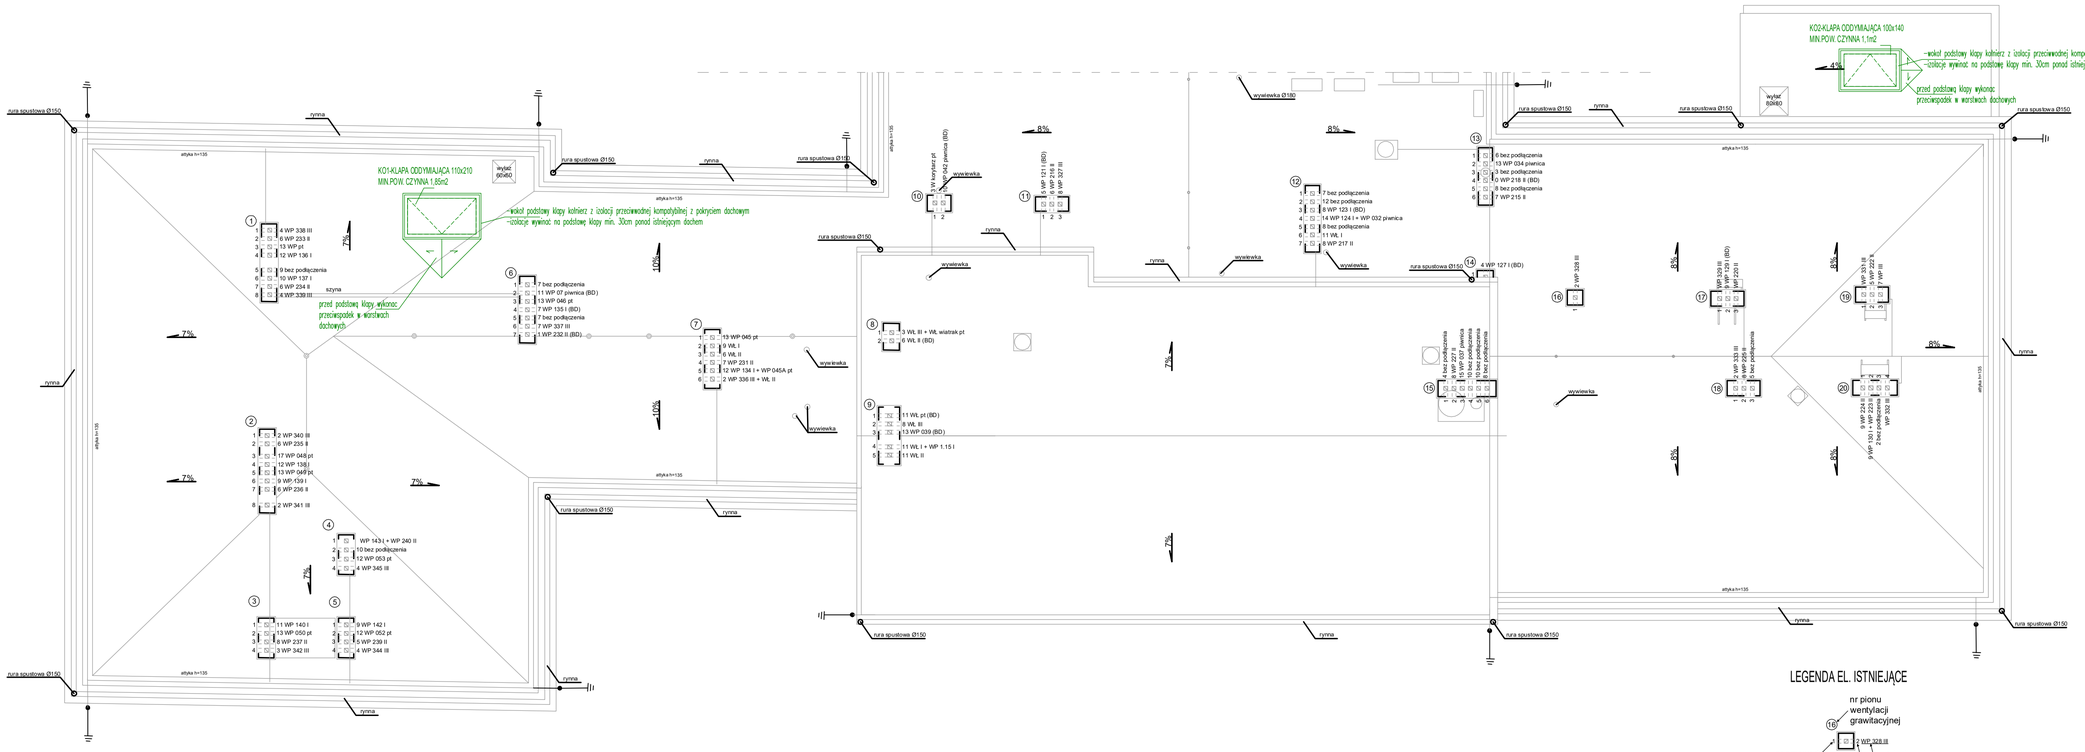

LEGANDA-OZNACZENIA

- wyburzenia, likwidacja elementów- oznaczona i opisana kolorem czerwonym
- nowe elementy- oznaczone i opisane kolorem zielonym

LEGENDA EL. ISTNIEJĄCE

- nr pionu wentylacji grawitacyjnej
- nr przewodu wentylacyjnego w kominie
- wentylacja pokoju, numer pokoju, piętro
- głębokość przewodu mierzona w mb z dachu do podstawy
- wywiewka kanalizacyjna
- kominek wentylacyjny stropodachu
- piorunochron - drut stalowy Ø 8
- punkty połączeń zwodów poziomych z przewodami odprowadzającymi pionowymi

Inwestor
Uniwersytet Warszawski
ul. Krakowskie Przedmieście 26/28
00-927 Warszawa

KWADRATURA
biuro@kwadratura.waw.pl www.kwadratura.waw.pl
biuro: ul. Grażyny 13 lok.219, Warszawa 02-548 tel. 662 789 709

Nazwa zamierzenia budowlanego
Przebudowa zachodniego skrzydła budynku dydaktycznego Uniwersytetu Warszawskiego w zakresie dostosowania do aktualnych wymogów bezpieczeństwa pożarowego oraz poprawy dostępności dla osób niepełnosprawnych.

ARCHITEKTURA podpis
mgr inż. arch. Agnieszka Bójdecka
uprawnienia w specjalności architektonicznej nr MA/068/04
mgr inż. arch. Barbara Śliwowska
mgr inż. arch. Paweł Kubacz

faza
PROJEKT KONCEPCYJNY

tytuł rys.
RZUT DACHU

data	skala	nr. rysunku
KOREKTA 01.07.2026	1:100	7