# LEGENDA

N

NIERUCHOMOŚĆ BĘDĄCA PRZEDMIOTEM OPRACOWANIA

A WEJŚCIE DO BUDYNKU WRAZ Z OZNACZENIEM NA ELEWACJI

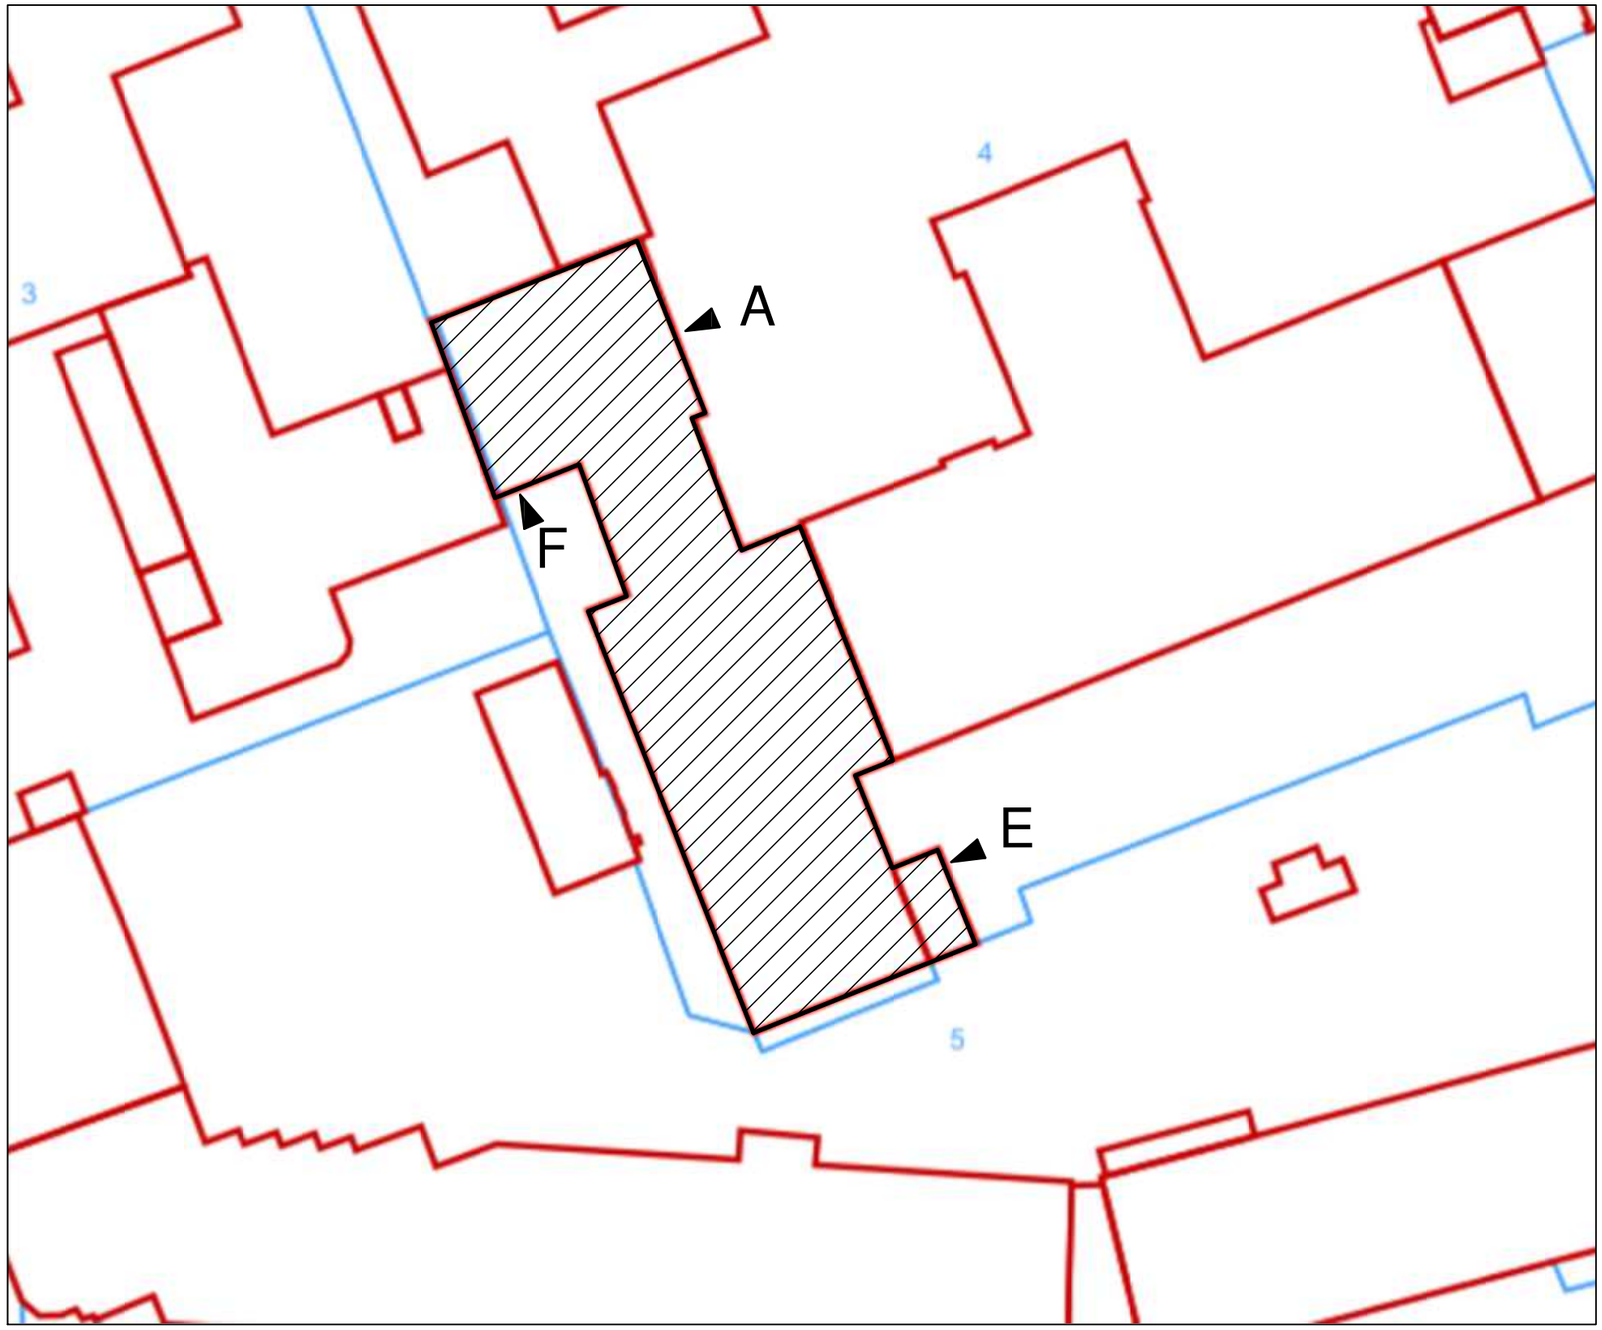


Inwentaryzacja zgodna ze stanem faktycznym na dzień 01.07.2024r.

| | |
|---|---|
| OPRACOWANIE: | INWENTARYZACJA ARCHITEKTONICZNO-BUDOWLANA ZACHODNIEGO SKRZYDŁA BUDYNKU DYDAKTYCZNEGO UNIWERSYTETU WARSZAWSKIEGO PRZY UL. HOŻEJ 69 W WARSZAWIE |
| ZAMAWIAJĄCY: | UNIWERSYTET WARSZAWSKI<br>00-927 WARSZAWA<br>UL. KRAKOWSKIE PRZEDMIEŚCIE 26/28 |
| WYKONAWCA: | GASTRE POLSKA JACEK PĄCZEK<br>UL. GŁĘBOCKA 56H LOK.35, 03-287 WARSZAWA |
| TYTUŁ RYSUNKU: | PLAN SYTUACYJNY |
| AUTOR OPRACOWANIA: | MGR INŻ. ARCHITEKT<br>MONIKA RYŚ-SZCZĘSNY<br>UPR. NR 29/10/SLOKK/II |
| PODPIS: | |
| DATA: | LIPIEC 2024 |
| SKALA: | 1:500 |
| ARKUSZ: | 420 x 297 |
| BRANŻA: | ARCHITEKTURA |
| NR RYSUNKU: | 1 |