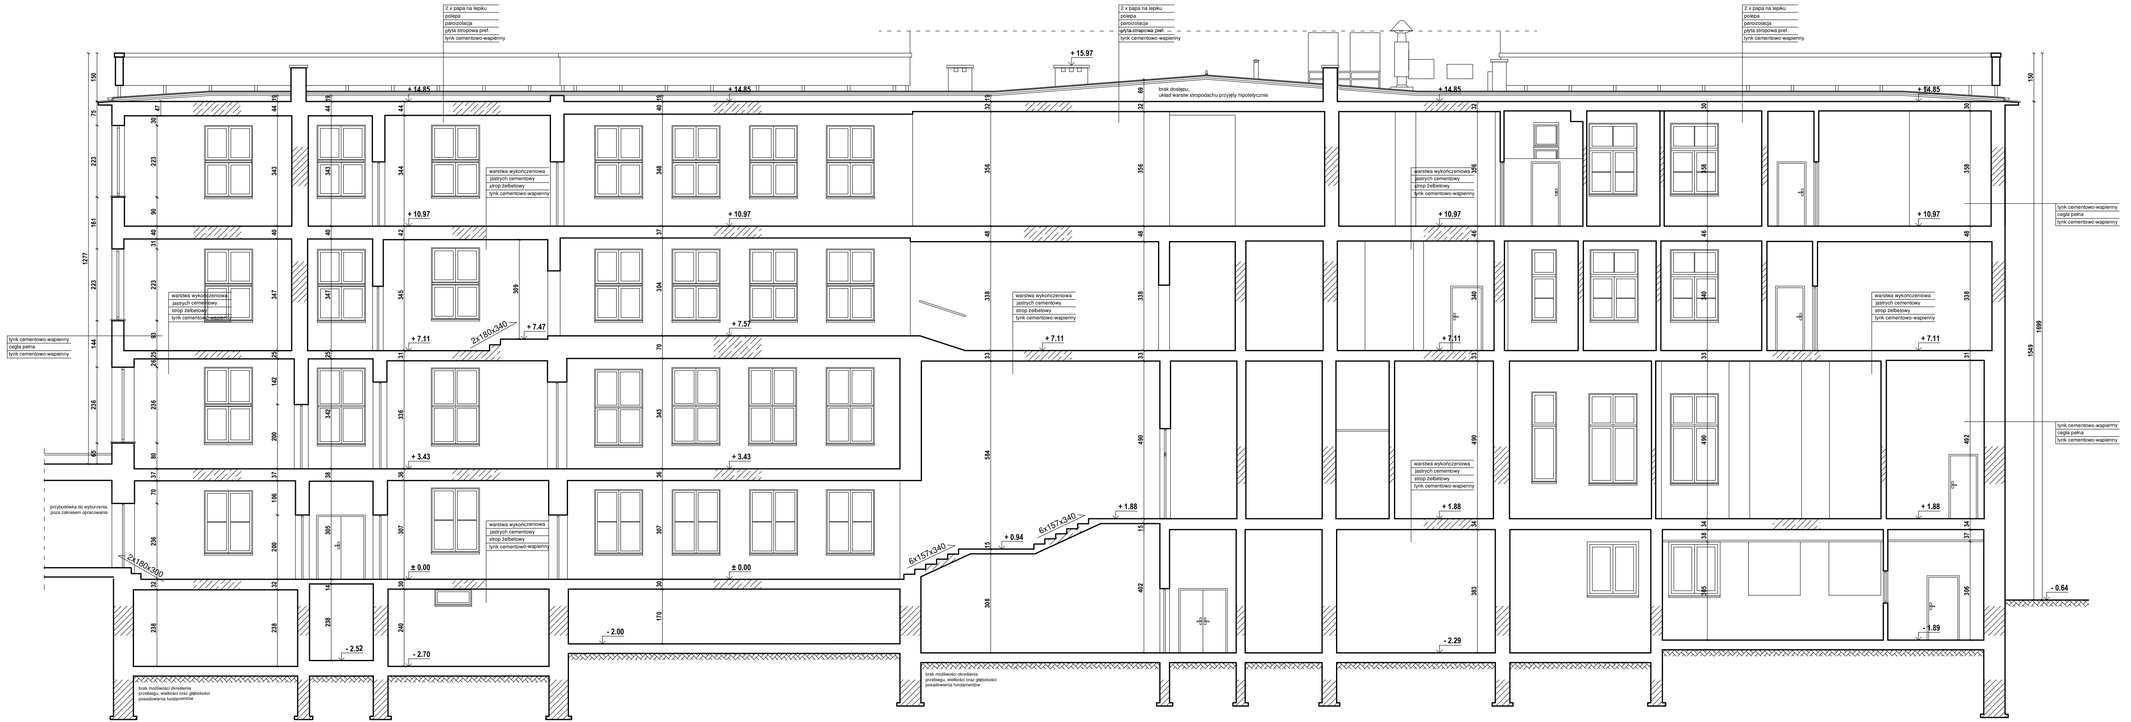

Inwentaryzacja zgodna ze stanem faktycznym na dzień 01.07.2024r.

OPRACOWANIE:
INWENTARYZACJA ARCHITEKTONICZNO-BUDOWLANA ZACHODNIEGO SKRZYDŁA BUDYNKU DYDAKTYCZNEGO UNIWERSYTETU WARSZAWSKIEGO PRZY UL. HOŻEJ 69 W WARSZAWIE

ZAMAWIAJĄCY:
UNIWERSYTET WARSZAWSKI
00-927 WARSZAWA
UL. KRAKOWSKIE PRZEDMIEŚCIE 26/28

WYKONAWCA:
GASTRE POLSKA JACEK PĄCZEK
UL. GŁĘBOCKA 56H LOK.35, 03-287 WARSZAWA

TYTUŁ RYSUNKU:
PRZEKRÓJ B-B

AUTOR OPRACOWANIA:
MGR INŻ. ARCHITEKT
MONIKA RYŚ-SZCZĘSNY
UPR. NR 29/10/SLOKK/II

PODPIS:

DATA:
LIPIEC 2024

SKALA:
1:100

ARKUSZ:	BRANŻA:	NR RYSUNKU:
297 x 800	ARCHITEKTURA	11