

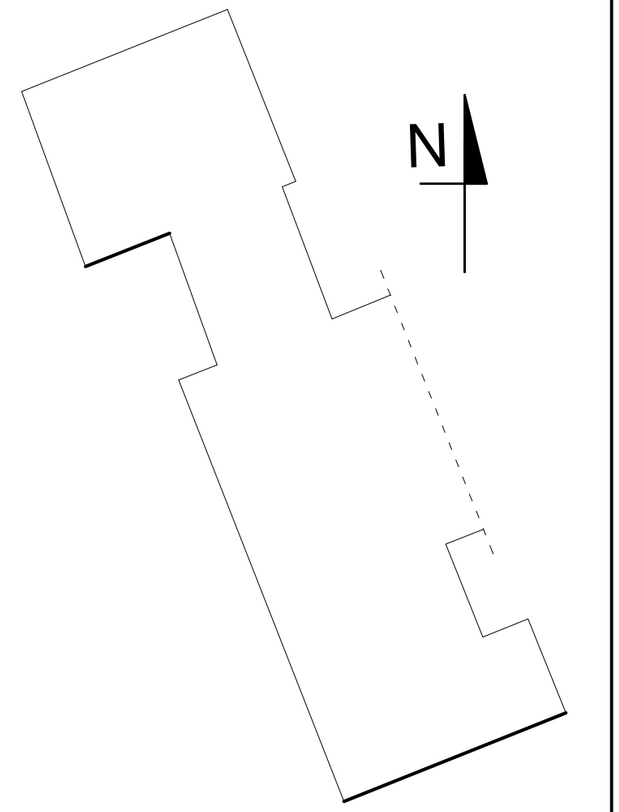

Inwentaryzacja zgodna ze stanem faktycznym na dzień 01.07.2024r.

OPRACOWANIE:

INWENTARYZACJA ARCHITEKTONICZNO-BUDOWLANA ZACHODNIEGO SKRZYDŁA BUDYNKU DYDAKTYCZNEGO UNIWERSYTETU WARSZAWSKIEGO PRZY UL. HOŻEJ 69 W WARSZAWIE

ZAMAWIAJĄCY:

UNIWERSYTET WARSZAWSKI
00-927 WARSZAWA
UL. KRAKOWSKIE PRZEDMIEŚCIE 26/28

WYKONAWCA:

GASTRE POLSKA JACEK PĄCZEK
UL. GŁĘBOCKA 56H LOK.35, 03-287 WARSZAWA

TYTUŁ RYSUNKU:

ELEWACJA POŁUDNIOWO-WSCHODNIA

AUTOR OPRACOWANIA:	PODPIS:
MGR INŻ. ARCHITEKT MONIKA RYŚ-SZCZĘSNY UPR. NR 29/10/SLOKK/II	
DATA: LIPIEC 2024	SKALA: 1:100

ARKUSZ:	BRANŻA:	NR RYSUNKU:
420 x 297	ARCHITEKTURA	13