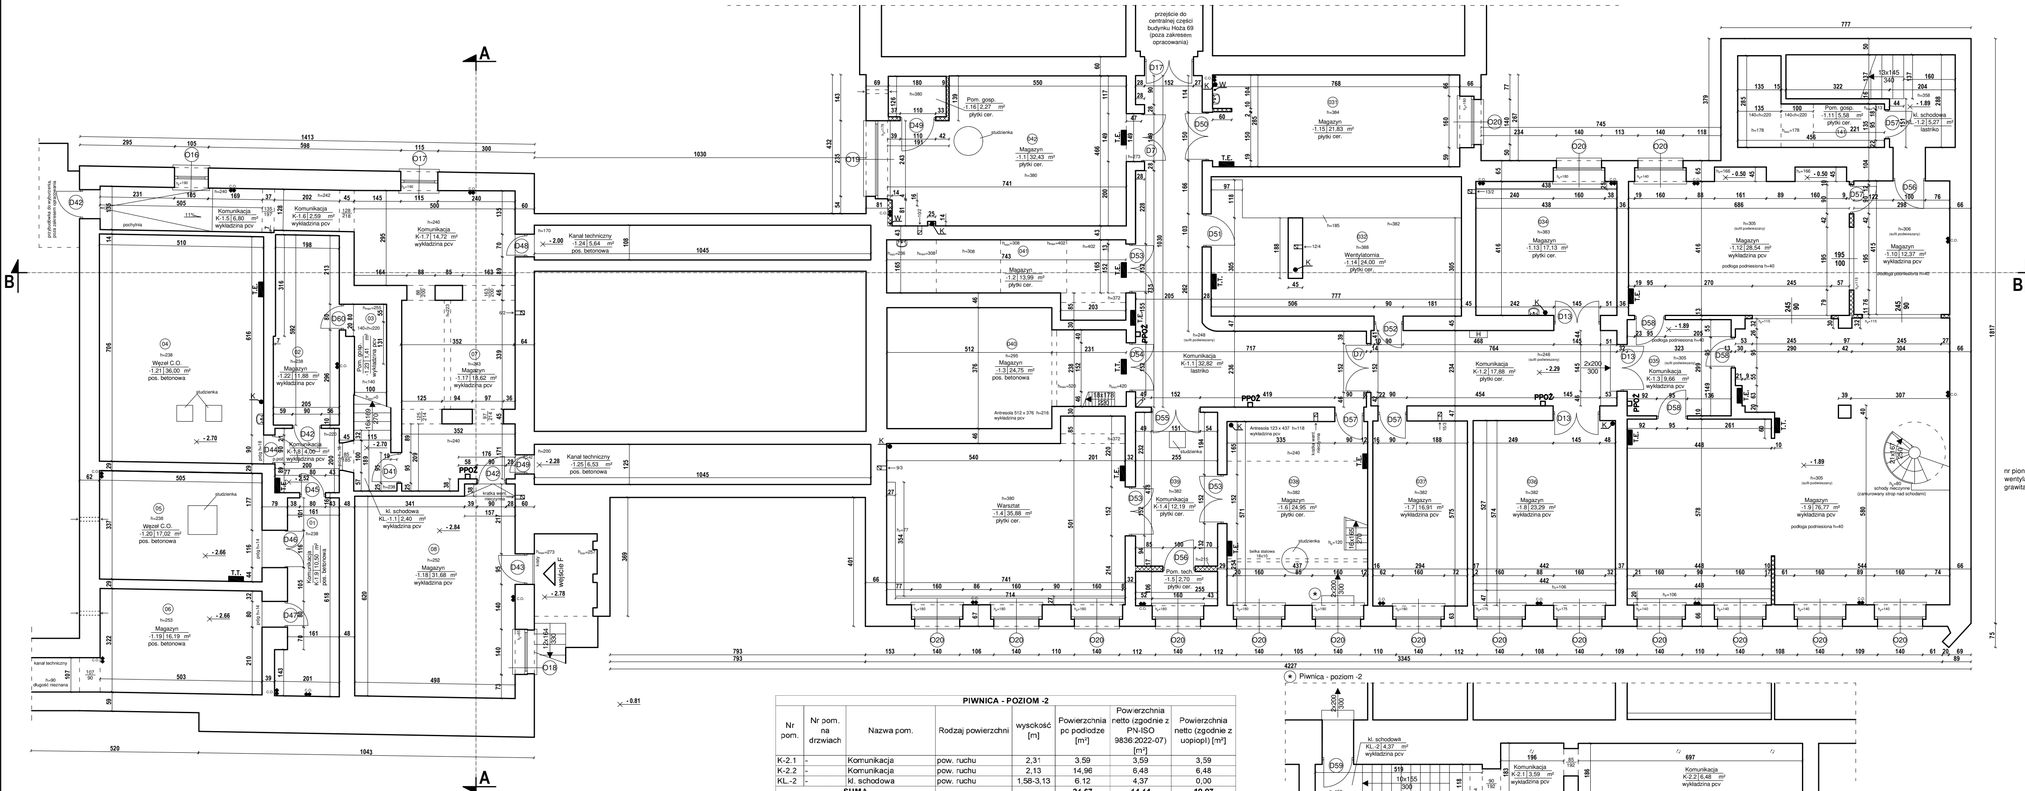

PIWNICA - POZIOM -2

Nr pom.	Nr pom. na drzwiach	Nazwa pom.	Rodzaj powierzchni	wysokość [m]	Powierzchnia po podłodze [m²]	Powierzchnia netto (zgodnie z PN-ISO 9836:2022-07) [m²]	Powierzchnia netto (zgodnie z uopiopl) [m²]
K-2.1	-	Komunikacja	pow. ruchu	2,31	3,59	3,59	3,59
K-2.2	-	Komunikacja	pow. ruchu	2,13	14,96	6,48	6,48
KL.-2	-	kl. schodowa	pow. ruchu	1.58-3,13	6.12	4,37	0,00
		SUMA			**24,67**	**14,44**	**10.07**

PIWNICA

Nr pom.	Nr pom. na drzwiach	Nazwa pom.	Rodzaj powierzchni	wysokość [m]	Powierzchnia po podłodze [m²]	Powierzchnia netto (zgodnie z PN-ISO 9836:2022-07) [m²]	Powierzchnia netto (zgodnie z uopiopl) [m²]
-1.1	042	Magazyn	pow. użytkowa	3.80	32,43	32,43	32,43
-1.2	041	Magazyn	pow. użytkowa	2,36-4,03	13,99	13,99	13,99
-1.3	040	Magazyn	pow. użytkowa	2,95-5,20	24,75	24,75	24,75
-1.4	-	Warsztat	pow. użytkowa	3.80	35,88	35,88	35,88
-1.5	-	Pom. tech.	pow. usługowo-tech.	3.82	2,70	2,70	2,70
-1.6	038	Magazyn	pow. użytkowa	3.82	24,95	24,95	24,95
-1.7	037	Magazyn	pow. użytkowa	3.82	16,91	16,91	16,91
-1.8	036	Magazyn	pow. użytkowa	3.82	23,29	23,29	23,29
-1.9	-	Magazyn	pow. użytkowa	3.05	76,77	76,77	76,77
-1.10	-	Magazyn	pow. użytkowa	3.06	12,37	12,37	12,37
-1.11	141	Pom. gosp.	pow. użytkowa	1,78-3,13	8,18	5,58	5,58
-1.12	-	Magazyn	pow. użytkowa	3.05	28,54	28,54	28,54
-1.13	034	Magazyn	pow. użytkowa	3.83	17,13	17,13	17,13
-1.14	032	Wentylatornia	pow. usługowo-tech.	3.88	24,00	24,00	24,00
-1.15	031	Magazyn	pow. użytkowa	3.84	21,83	21,83	21,83
-1.16	-	Pom. gosp.	pow. użytkowa	3.80	2,27	2,27	2,27
-1.17	07	Magazyn	pow. użytkowa	2,40-2,43	18,62	18,62	18,62
-1.18	08	Magazyn	pow. użytkowa	2.52	31,68	31,68	31,68
-1.19	06	Magazyn	pow. użytkowa	2.53	16,19	16,19	16,19
-1.20	05	Węzeł C.O.	pow. usługowo-tech.	2.38	17,02	17,02	17,02
-1.21	04	Węzeł C.O.	pow. usługowo-tech.	2.38	36,00	36,00	36,00
-1.22	02	Magazyn	pow. użytkowa	2.38	11,88	11,88	11,88
-1.23	03	Pom. gosp.	pow. użytkowa	0,00-2,55	3,91	1,41	1,41
-1.24	-	Kanał techniczny	pow. usługowo-tech.	1.70	11,29	5,64	5,64
-1.25	-	Kanał techniczny	pow. usługowo-tech.	2.00	13,06	6,53	6,53
K-1.1	-	Komunikacja	pow. ruchu	2.48	32,82	32,82	32,82
K-1.2	-	Komunikacja	pow. ruchu	2.48	17,88	17,88	17,88
K-1.3	035	Komunikacja	pow. ruchu	3.05	9,66	9,66	9,66
K-1.4	039	Komunikacja	pow. ruchu	3.82	12,19	12,19	12,19
K-1.5	-	Komunikacja	pow. ruchu	2.40	6,80	6,80	6,80
K-1.6	-	Komunikacja	pow. ruchu	2.42	2,59	2,59	2,59
K-1.7	-	Komunikacja	pow. ruchu	2.40	14,72	14,72	14,72
K-1.8	-	Komunikacja	pow. ruchu	2.38	4,00	4,00	4,00
K-1.9	01	Komunikacja	pow. ruchu	2.38	10,50	10,50	10,50
KL.-1	1	kl. schodowa	pow. ruchu	2.38	2,40	2,40	2,40
KL.-1	2	kl. schodowa	pow. ruchu	3.58	5,27	5,27	0,00
		SUMA			**644,47**	**627,19**	**621,92**

LEGENDA

- wlot przewodu wentylacyjnego (nr pionu wentylacji grawitacyjnej)
- nr przewodu wentylacyjnego w kominie
- przebicie
- h — wysokość do stropu/ sufitu podwieszanego
- h_p — wysokość parapetu
- h_b — wysokość balustrady
- h_z — wysokość zabudowy
- miska ustępowa
- umywalka
- zlew
- H — szafka hydrantowa
- c.o. — pion C.O.
- T.E. — tablica elektryczna
- T.T. — tablica teletechniczna
- PPOŻ — przeciwpożarowy wyłącznik prądu
- monitoring wizyjny-kamera
- ścianki lekkie (płyty gk lub pilśniowe)
- K — pion kanalizacji
- W — pion wody

Inwentaryzacja zgodna ze stanem faktycznym na dzień 01.07.2024r.

OPRACOWANIE:
INWENTARYZACJA ARCHITEKTONICZNO-BUDOWLANA ZACHODNIEGO SKRZYDŁA BUDYNKU DYDAKTYCZNEGO UNIWERSYTETU WARSZAWSKIEGO PRZY UL. HOŻEJ 69 W WARSZAWIE

ZAMAWIAJĄCY:
UNIWERSYTET WARSZAWSKI
00-927 WARSZAWA
UL. KRAKOWSKIE PRZEDMIEŚCIE 26/28

WYKONAWCA:
GASTRE POLSKA JACEK PĄCZEK
UL. GŁĘBOCKA 56H LOK.35, 03-287 WARSZAWA

TYTUŁ RYSUNKU:
RZUT PIWNIC

AUTOR OPRACOWANIA:
MGR INŻ. ARCHITEKT
MONIKA RYŚ-SZCZĘSNY
UPR. NR 29/10/SLOKK/II

PODPIS:

DATA:
LIPIEC 2024

SKALA:
1:100

ARKUSZ:
297 x 800

BRANŻA:
ARCHITEKTURA

NR RYSUNKU:
2