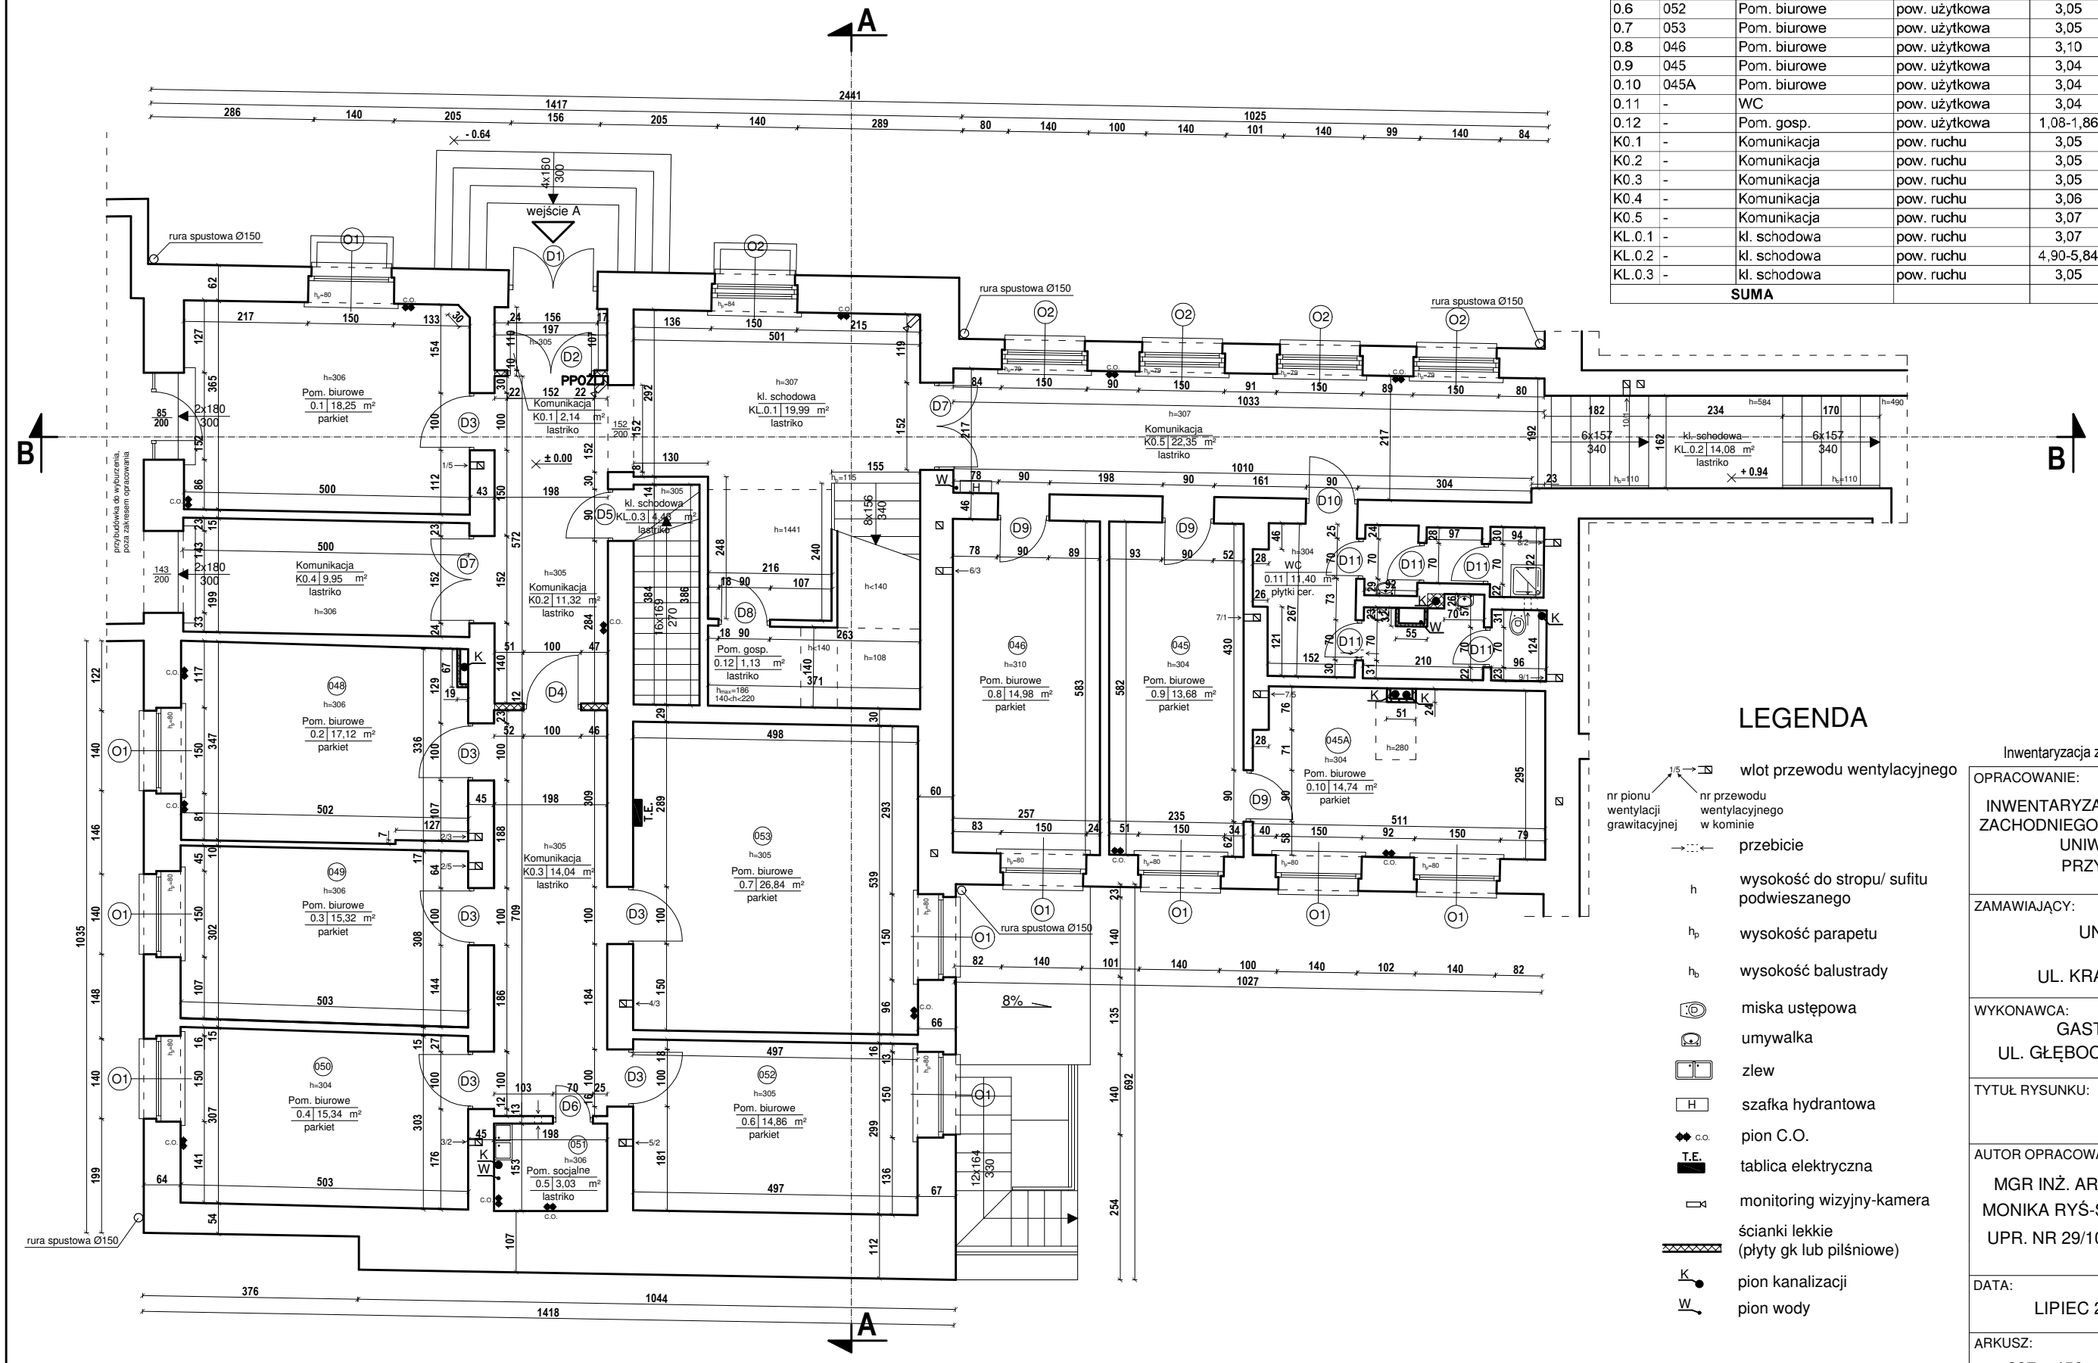

PARTER							
Nr pom.	Nr pom. na drzwiach	Nazwa pom.	Rodzaj powierzchni	wysokość [m]	Powierzchnia po podłodze [m²]	Powierzchnia netto (zgodnie z PN-ISO 9836:2022-07) [m²]	Powierzchnia netto (zgodnie z uopiopl) [m²]
0.1	-	Pom. biurowe	pow. użytkowa	3,06	18,25	18,25	18,25
0.2	048	Pom. biurowe	pow. użytkowa	3,06	17,12	17,12	17,12
0.3	049	Pom. biurowe	pow. użytkowa	3,06	15,32	15,32	15,32
0.4	050	Pom. biurowe	pow. użytkowa	3,04	15,34	15,34	15,34
0.5	051	Pom. socjalne	pow. użytkowa	3,06	3,03	3,03	3,03
0.6	052	Pom. biurowe	pow. użytkowa	3,05	14,86	14,86	14,86
0.7	053	Pom. biurowe	pow. użytkowa	3,05	26,84	26,84	26,84
0.8	046	Pom. biurowe	pow. użytkowa	3,10	14,98	14,98	14,98
0.9	045	Pom. biurowe	pow. użytkowa	3,04	13,68	13,68	13,68
0.10	045A	Pom. biurowe	pow. użytkowa	3,04	14,74	14,74	14,74
0.11	-	WC	pow. użytkowa	3,04	11,40	11,40	11,40
0.12	-	Pom. gosp.	pow. użytkowa	1,08-1,86	8,42	1,13	1,13
K0.1	-	Komunikacja	pow. ruchu	3,05	2,14	2,14	2,14
K0.2	-	Komunikacja	pow. ruchu	3,05	11,32	11,32	11,32
K0.3	-	Komunikacja	pow. ruchu	3,05	14,04	14,04	14,04
K0.4	-	Komunikacja	pow. ruchu	3,06	9,95	9,95	9,95
K0.5	-	Komunikacja	pow. ruchu	3,07	22,35	22,35	22,35
KL.0.1	-	kl. schodowa	pow. ruchu	3,07	19,99	19,99	0,00
KL.0.2	-	kl. schodowa	pow. ruchu	4,90-5,84	14,08	14,08	0,00
KL.0.3	-	kl. schodowa	pow. ruchu	3,05	4,43	4,43	0,00
SUMA					272,28	264,99	226,49

LEGENDA

- wlot przewodu wentylacyjnego (nr pionu wentylacji grawitacyjnej / nr przewodu wentylacyjnego w kominie)
- przebicie
- h — wysokość do stropu/ sufitu podwieszanego
- h_p — wysokość parapetu
- h_b — wysokość balustrady
- miska ustępowa
- umywalka
- zlew
- H — szafka hydrantowa
- c.o. — pion C.O.
- T.E. — tablica elektryczna
- monitoring wizyjny-kamera
- ścianki lekkie (płyty gk lub pilśniowe)
- K — pion kanalizacji
- W — pion wody

Inwentaryzacja zgodna ze stanem faktycznym na dzień 01.07.2024r.

OPRACOWANIE:
INWENTARYZACJA ARCHITEKTONICZNO-BUDOWLANA ZACHODNIEGO SKRZYDŁA BUDYNKU DYDAKTYCZNEGO UNIWERSYTETU WARSZAWSKIEGO PRZY UL. HOŻEJ 69 W WARSZAWIE

ZAMAWIAJĄCY:
UNIWERSYTET WARSZAWSKI
00-927 WARSZAWA
UL. KRAKOWSKIE PRZEDMIEŚCIE 26/28

WYKONAWCA:
GASTRE POLSKA JACEK PĄCZEK
UL. GŁĘBOCKA 56H LOK.35, 03-287 WARSZAWA

TYTUŁ RYSUNKU:
RZUT PARTERU

AUTOR OPRACOWANIA:
MGR INŻ. ARCHITEKT
MONIKA RYŚ-SZCZĘSNY
UPR. NR 29/10/SLOKK/II

PODPIS:

DATA:
LIPIEC 2024

SKALA:
1:100

ARKUSZ:
297 x 450

BRANŻA:
ARCHITEKTURA

NR RYSUNKU:
3