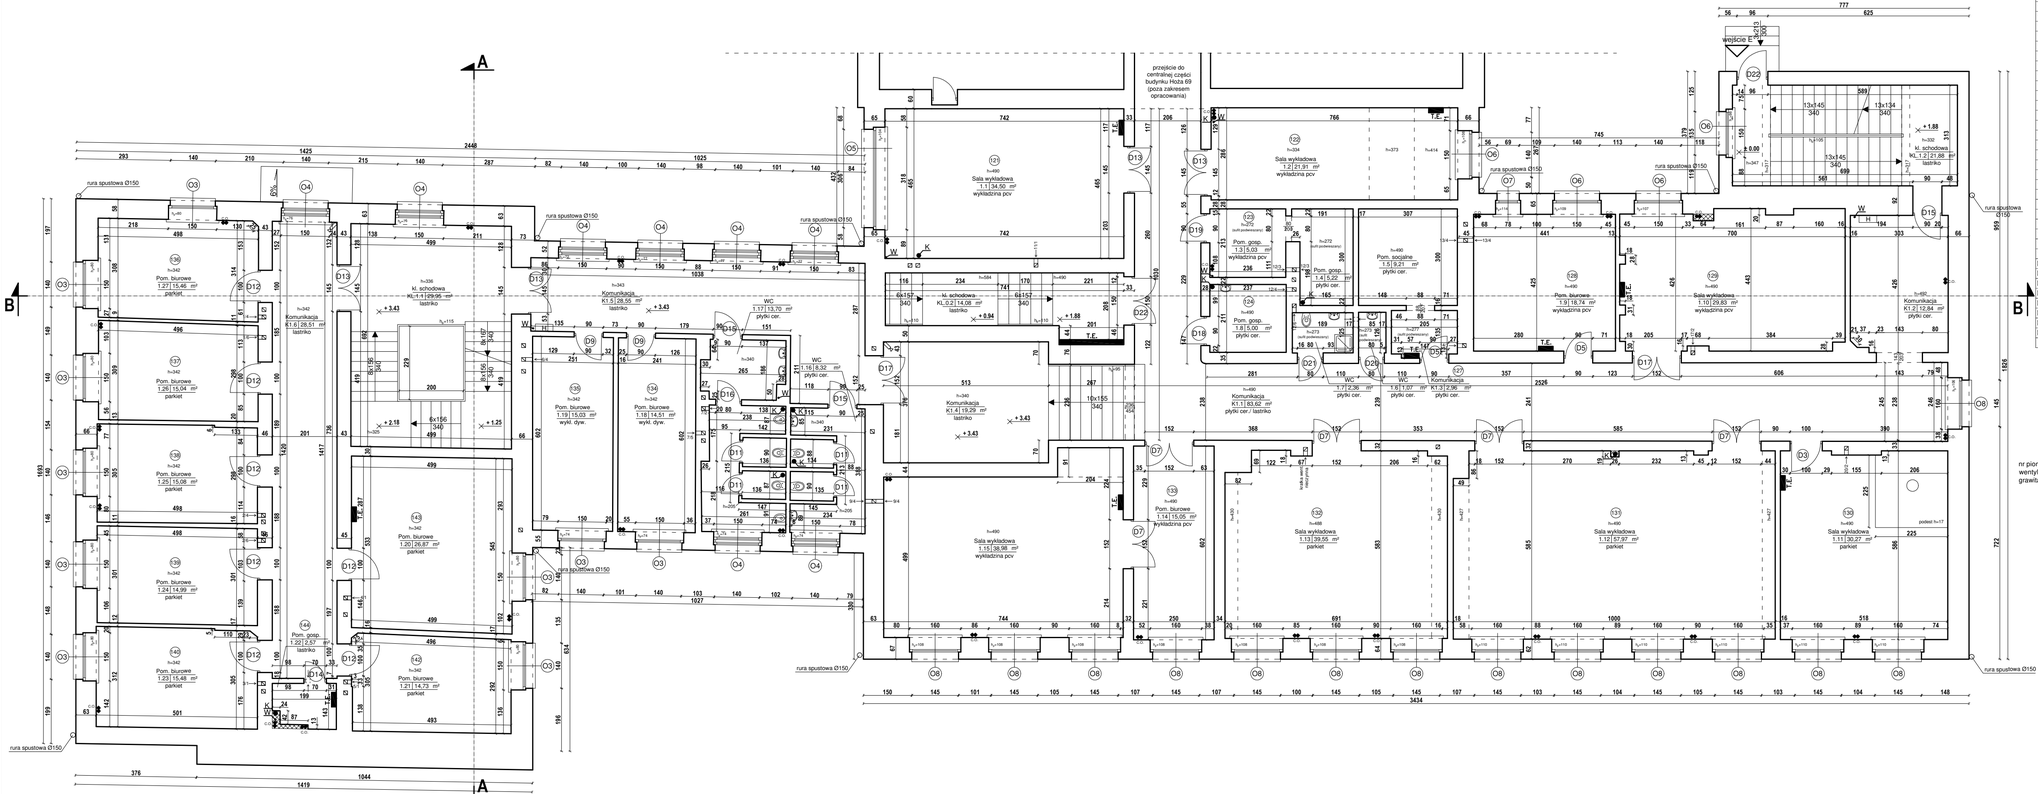

LEGENDA

- wlot przewodu wentylacyjnego
- nr pionu wentylacji grawitacyjnej
- nr przewodu wentylacyjnego w kominie
- przebicie
- h — wysokość do stropu/ sufitu podwieszanego
- h_p — wysokość parapetu
- h_b — wysokość balustrady
- miska ustępowa
- pisuar
- umywalka
- prysznic
- zlew
- szafka hydrantowa
- pion C.O.
- T.E. — tablica elektryczna
- monitoring wizyjny-kamera
- ścianki lekkie (płyty gk lub pilśniowe)
- K — pion kanalizacji
- W — pion wody

Inwentaryzacja zgodna ze stanem faktycznym na dzień 01.07.2024r.

1 PIĘTRO

Nr pom.	Nr pom. na drzwiach	Nazwa pom.	Rodzaj powierzchni	wysokość [m]	Powierzchnia po podłodze [m²]	Powierzchnia netto (zgodnie z PN-ISO 9836:2022-07) [m²]	Powierzchnia netto (zgodnie z uoplopl) [m²]
1.1	121	Sala wykładowa	pow. użytkowa	4,90	34,50	34,50	34,50
1.2	122	Sala wykładowa	pow. użytkowa	3,34–4,14	21,91	21,91	21,91
1.3	123	Pom. gosp.	pow. użytkowa	2,72	5,03	5,03	5,03
1.4	-	Pom. gosp.	pow. użytkowa	2,72	5,22	5,22	5,22
1.5	-	Pom. socjalne	pow. użytkowa	4,90	9,21	9,21	9,21
1.6	-	WC	pow. użytkowa	2,73	1,07	1,07	1,07
1.7	-	WC	pow. użytkowa	2,73	2,36	2,36	2,36
1.8	124	Pom. gosp.	pow. użytkowa	4,90	5,00	5,00	5,00
1.9	128	Pom. biurowe	pow. użytkowa	4,90	18,74	18,74	18,74
1.10	129	Sala wykładowa	pow. użytkowa	4,90	29,83	29,83	29,83
1.11	130	Sala wykładowa	pow. użytkowa	4,90	30,27	30,27	30,27
1.12	131	Sala wykładowa	pow. użytkowa	4,90	57,97	57,97	57,97
1.13	132	Sala wykładowa	pow. użytkowa	4,88	39,55	39,55	39,55
1.14	133	Pom. biurowe	pow. użytkowa	4,90	15,05	15,05	15,05
1.15	-	Sala wykładowa	pow. użytkowa	4,90	38,98	38,98	38,98
1.16	-	WC	pow. użytkowa	3,40	8,32	8,32	8,32
1.17	-	WC	pow. użytkowa	3,40	13,70	13,70	13,70
1.18	134	Pom. biurowe	pow. użytkowa	3,42	14,51	14,51	14,51
1.19	135	Pom. biurowe	pow. użytkowa	3,42	15,03	15,03	15,03
1.20	143	Pom. biurowe	pow. użytkowa	3,42	26,87	26,87	26,87
1.21	142	Pom. biurowe	pow. użytkowa	3,42	14,73	14,73	14,73
1.22	144	Pom. gosp.	pow. użytkowa	3,42	2,57	2,57	2,57
1.23	140	Pom. biurowe	pow. użytkowa	3,42	15,48	15,48	15,48
1.24	139	Pom. biurowe	pow. użytkowa	3,42	14,99	14,99	14,99
1.25	138	Pom. biurowe	pow. użytkowa	3,42	15,08	15,08	15,08
1.26	137	Pom. biurowe	pow. użytkowa	3,42	15,04	15,04	15,04
1.27	136	Pom. biurowe	pow. użytkowa	3,42	15,46	15,46	15,46
K1.1	-	Komunikacja	pow. ruchu	4,90	83,62	83,62	83,62
K1.2	-	Komunikacja	pow. ruchu	4,92	12,84	12,84	12,84
K1.3	127	Komunikacja	pow. ruchu	2,77	2,96	2,96	2,96
K1.4	-	Komunikacja	pow. ruchu	3,40	19,29	19,29	19,29
K1.5	-	Komunikacja	pow. ruchu	3,43	28,55	28,55	28,55
K1.6	-	Komunikacja	pow. ruchu	3,42	28,51	28,51	28,51
KL.1.1	-	kl. schodowa	pow. ruchu	3,36	29,95	29,95	0,00
KL.1.2	-	kl. schodowa	pow. ruchu	3,32	21,88	21,88	0,00
		SUMA			**714,07**	**714,07**	**662,24**

OPRACOWANIE:
INWENTARYZACJA ARCHITEKTONICZNO-BUDOWLANA ZACHODNIEGO SKRZYDŁA BUDYNKU DYDAKTYCZNEGO UNIWERSYTETU WARSZAWSKIEGO PRZY UL. HOŻEJ 69 W WARSZAWIE

ZAMAWIAJĄCY:
UNIWERSYTET WARSZAWSKI
00-927 WARSZAWA
UL. KRAKOWSKIE PRZEDMIEŚCIE 26/28

WYKONAWCA:
GASTRE POLSKA JACEK PĄCZEK
UL. GŁĘBOCKA 56H LOK.35, 03-287 WARSZAWA

TYTUŁ RYSUNKU:
RZUT 1 PIĘTRA

AUTOR OPRACOWANIA:
MGR INŻ. ARCHITEKT
MONIKA RYŚ-SZCZĘSNY
UPR. NR 29/10/SLOKK/II

PODPIS:

DATA:
LIPIEC 2024

SKALA:
1:100

ARKUSZ:
297 x 800

BRANŻA:
ARCHITEKTURA

NR RYSUNKU:
4