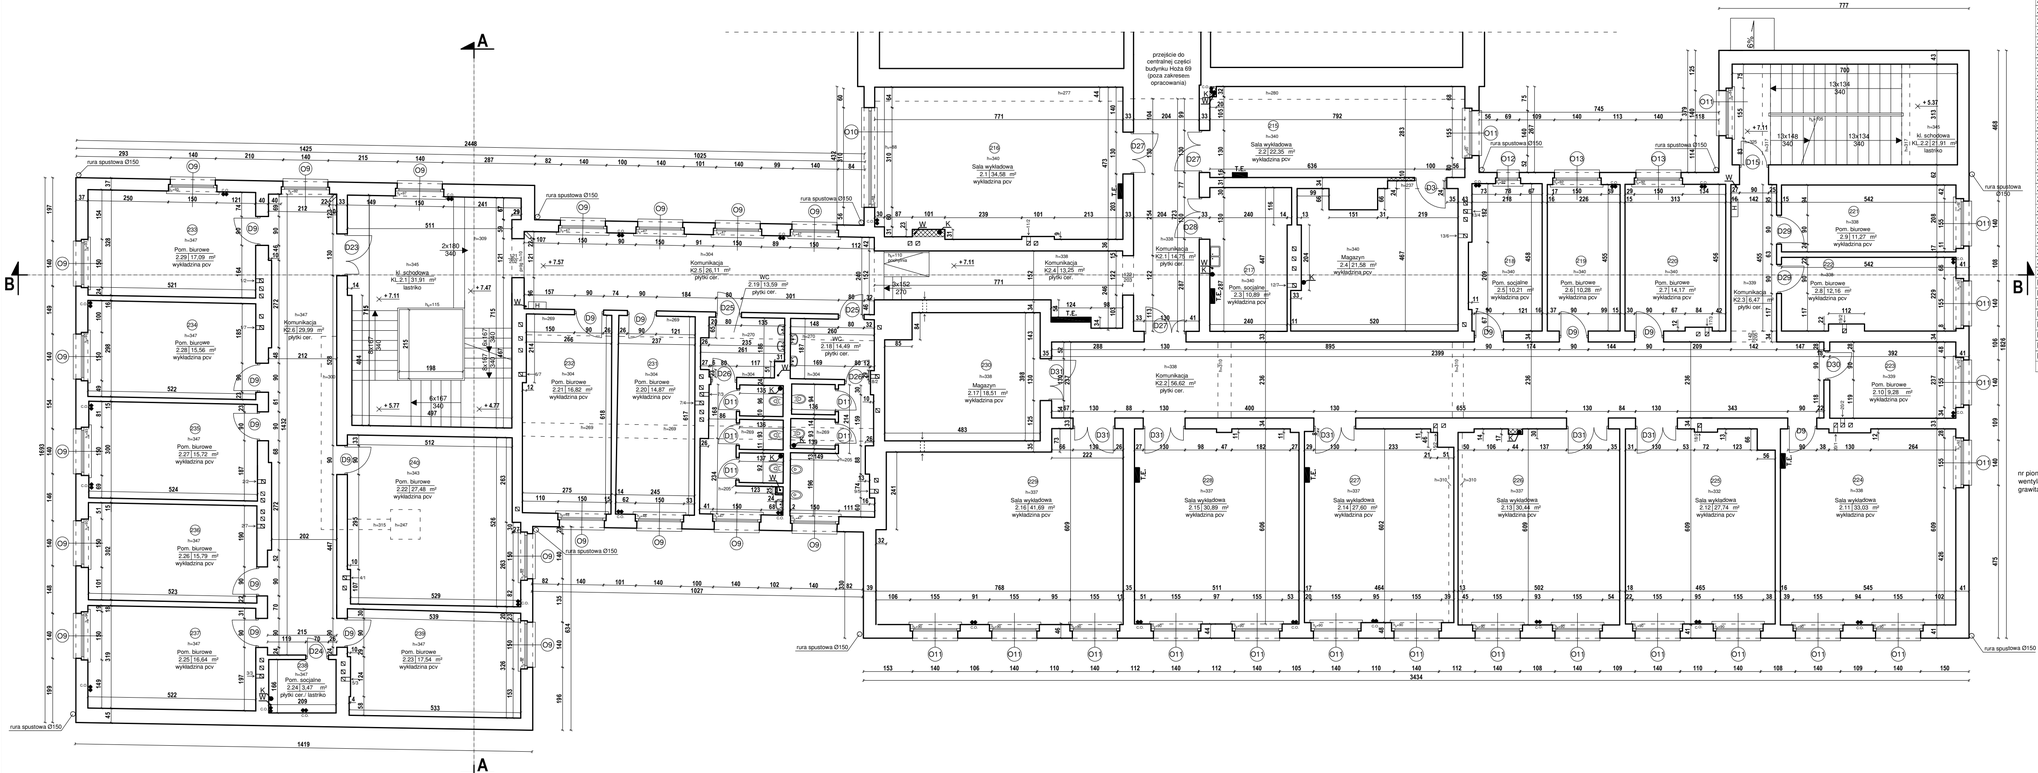

2 PIĘTRO

Nr pom.	Nr pom. na drzwiach	Nazwa pom.	Rodzaj powierzchni	wysokość [m]	Powierzchnia po podłodze [m²]	Powierzchnia netto (zgodnie z PN-ISO 9836:2022-07) [m²]	Powierzchnia netto (zgodnie z uopopi) [m²]
2.1	216	Sala wykładowa	pow. użytkowa	3,40	34.58	34.58	34,58
2.2	215	Sala wykładowa	pow. użytkowa	3,40	22.35	22.35	22,35
2.3	217	Pom. socjalne	pow. użytkowa	3,40	10.89	10.89	10,89
2.4	-	Magazyn	pow. użytkowa	3,40	21.58	21.58	21,58
2.5	218	Pom. socjalne	pow. użytkowa	3,40	10.21	10.21	10,21
2.6	219	Pom. biurowe	pow. użytkowa	3,40	10.28	10.28	10,28
2.7	220	Pom. biurowe	pow. użytkowa	3,40	14.17	14.17	14,17
2.8	222	Pom. biurowe	pow. użytkowa	3,38	12.16	12.16	12,16
2.9	221	Pom. biurowe	pow. użytkowa	3,38	11.27	11.27	11,27
2.10	223	Pom. biurowe	pow. użytkowa	3,39	9.28	9.28	9,28
2.11	224	Sala wykładowa	pow. użytkowa	3,38	33.03	33.03	33,03
2.12	225	Sala wykładowa	pow. użytkowa	3,32	27.74	27.74	27,74
2.13	226	Sala wykładowa	pow. użytkowa	3,37	30.44	30.44	30,44
2.14	227	Sala wykładowa	pow. użytkowa	3,37	27.60	27.60	27,60
2.15	228	Sala wykładowa	pow. użytkowa	3,37	30.89	30.89	30,89
2.16	229	Sala wykładowa	pow. użytkowa	3,37	42.01	42.01	42,01
2.17	330	Magazyn	pow. użytkowa	3,38	18.51	18.51	18,51
2.18	-	WC	pow. użytkowa	3,04	14.49	14.49	14,49
2.19	-	WC	pow. użytkowa	3,04	13.59	13.59	13,59
2.20	231	Pom. biurowe	pow. użytkowa	3,04	14.87	14.87	14,87
2.21	232	Pom. biurowe	pow. użytkowa	3,04	16.82	16.82	16,82
2.22	240	Pom. biurowe	pow. użytkowa	3,43	27.48	27.48	27,48
2.23	239	Pom. biurowe	pow. użytkowa	3,47	17.54	17.54	17,54
2.24	238	Pom. socjalne	pow. użytkowa	3,47	3.47	3.47	3,47
2.25	237	Pom. biurowe	pow. użytkowa	3,47	16.64	16.64	16,64
2.26	236	Pom. biurowe	pow. użytkowa	3,47	15.79	15.79	15,79
2.27	235	Pom. biurowe	pow. użytkowa	3,47	15.72	15.72	15,72
2.28	234	Pom. biurowe	pow. użytkowa	3,47	15.56	15.56	15,56
2.29	233	Pom. biurowe	pow. użytkowa	3,47	17.09	17.09	17,09
K2.1	-	Komunikacja	pow. ruchu	3,38	14.75	14.75	14,75
K2.2	-	Komunikacja	pow. ruchu	3,38	56.62	56.62	56,62
K2.3	-	Komunikacja	pow. ruchu	3,39	6.47	6.47	6,47
K2.4	-	Komunikacja	pow. ruchu	3,38	13.25	13.25	13,25
K2.5	-	Komunikacja	pow. ruchu	3,04	26.11	26.11	26,11
K2.6	-	Komunikacja	pow. ruchu	3,47	29.92	29.92	29,92
KL.2.1	-	kl. schodowa	pow. ruchu	3,09-3.45	31.91	31.91	0,00
KL.2.2	-	kl. schodowa	pow. ruchu	3,25-3.45	21.91	21.91	0,00
SUMA					**756,99**	**756,99**	**703,17**

LEGENDA

- wlot przewodu wentylacyjnego
- nr pionu wentylacji grawitacyjnej
- nr przewodu wentylacyjnego w kominie
- przebicie
- h — wysokość do stropu/ sufitu podwieszanego
- h_p — wysokość parapetu
- h_b — wysokość balustrady
- miska ustępowa
- pisuar
- umywalka
- zlew
- szafka hydrantowa
- pion C.O.
- T.E. — tablica elektryczna
- monitoring wizyjny-kamera
- ścianki lekkie (płyty gk lub płiśniowe)
- K — pion kanalizacji
- W — pion wody

Inwentaryzacja zgodna ze stanem faktycznym na dzień 01.07.2024r.

OPRACOWANIE:
INWENTARYZACJA ARCHITEKTONICZNO-BUDOWLANA ZACHODNIEGO SKRZYDŁA BUDYNKU DYDAKTYCZNEGO UNIWERSYTETU WARSZAWSKIEGO PRZY UL. HOŻEJ 69 W WARSZAWIE

ZAMAWIAJĄCY:
UNIWERSYTET WARSZAWSKI
00-927 WARSZAWA
UL. KRAKOWSKIE PRZEDMIEŚCIE 26/28

WYKONAWCA:
GASTRE POLSKA JACEK PĄCZEK
UL. GŁĘBOCKA 56H LOK.35, 03-287 WARSZAWA

TYTUŁ RYSUNKU:
RZUT 2 PIĘTRA

AUTOR OPRACOWANIA:
MGR INŻ. ARCHITEKT
MONIKA RYŚ-SZCZĘSNY
UPR. NR 29/10/SLOKK/II

PODPIS:

DATA:
LIPIEC 2024

SKALA:
1:100

ARKUSZ:	BRANŻA:	NR RYSUNKU:
297 x 800	ARCHITEKTURA	5