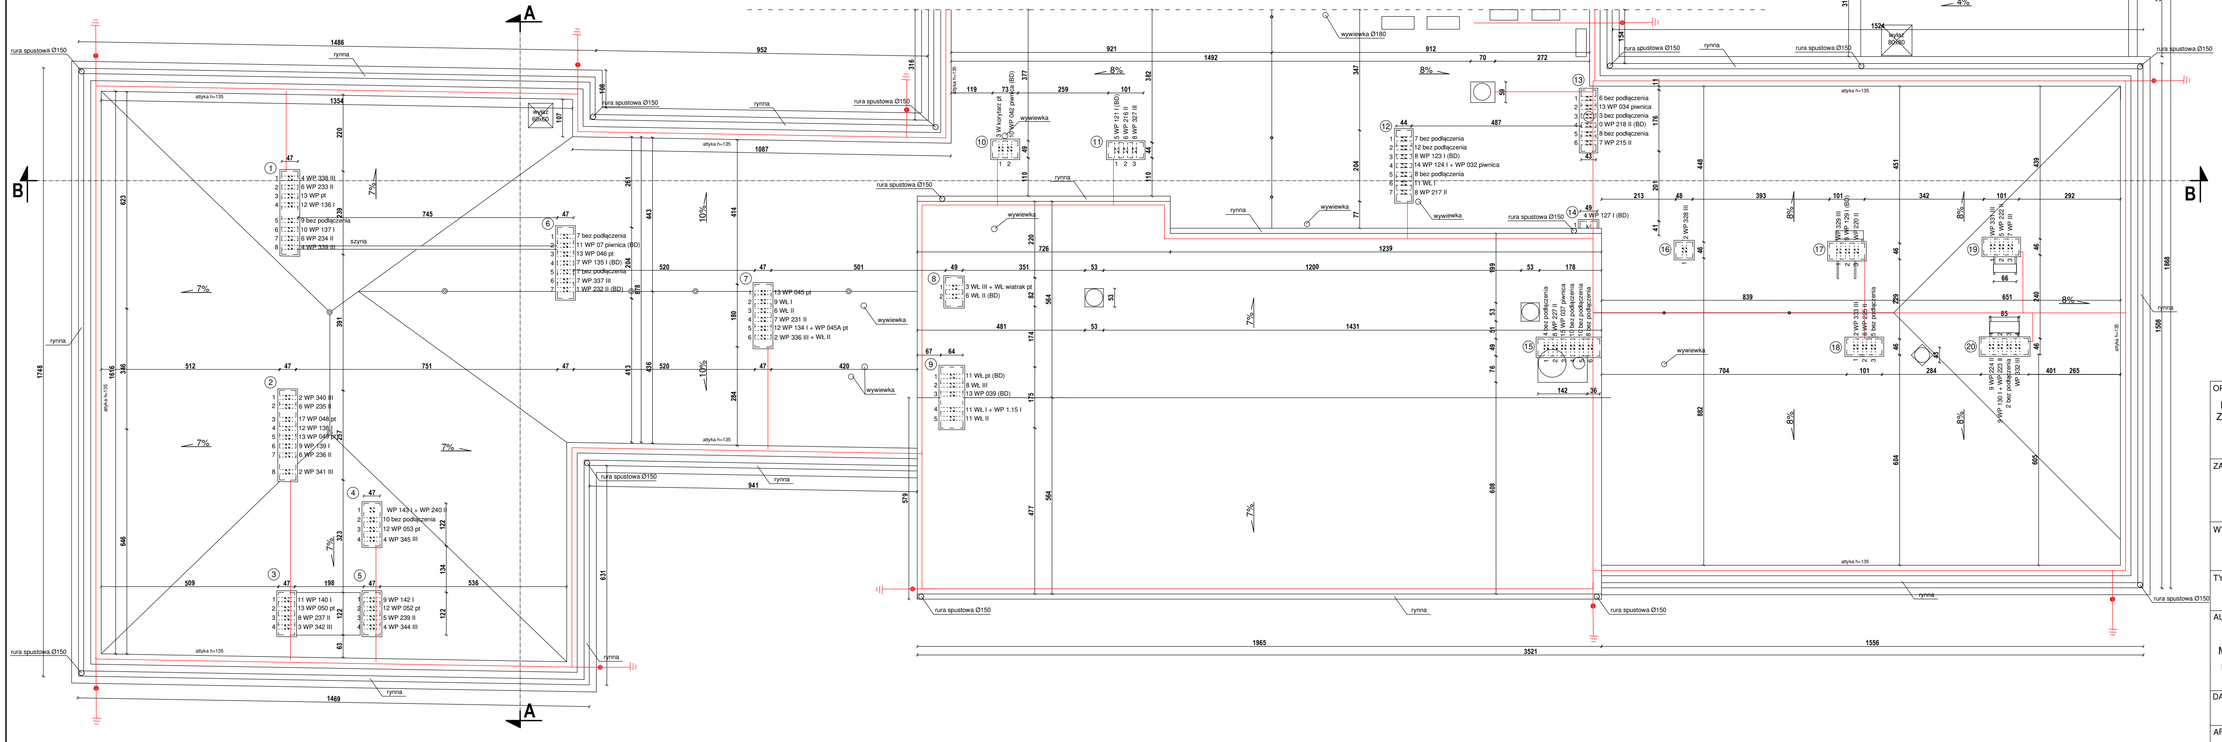

LEGENDA

- nr pionu wentylacji grawitacyjnej
- nr przewodu wentylacyjnego w kominie
- wentylacja pokoju, numer pokoju, piętro
- głębokość przewodu mierzona w mb z dachu do podstawy
- wywiewka kanalizacyjna
- kominek wentylacyjny stropodachu
- piorunochron - drut stalowy Ø 8
- punkty połączeń zwodów poziomych z przewodami odprowadzającymi pionowymi

Inwentaryzacja zgodna ze stanem faktycznym na dzień 01.07.2024r.

OPRACOWANIE:

INWENTARYZACJA ARCHITEKTONICZNO-BUDOWLANA ZACHODNIEGO SKRZYDŁA BUDYNKU DYDAKTYCZNEGO UNIWERSYTETU WARSZAWSKIEGO PRZY UL. HOŻEJ 69 W WARSZAWIE

ZAMAWIAJĄCY:

UNIWERSYTET WARSZAWSKI
00-927 WARSZAWA
UL. KRAKOWSKIE PRZEDMIEŚCIE 26/28

WYKONAWCA:

GASTRE POLSKA JACEK PĄCZEK
UL. GŁĘBOCKA 56H LOK.35, 03-287 WARSZAWA

TYTUŁ RYSUNKU:

RZUT DACHU

AUTOR OPRACOWANIA:	PODPIS:
MGR INŻ. ARCHITEKT MONIKA RYŚ-SZCZĘSNY UPR. NR 29/10/SLOKK/II	

DATA:	SKALA:
LIPIEC 2024	1:100

ARKUSZ:	BRANŻA:	NR RYSUNKU:
297 x 740	ARCHITEKTURA	7