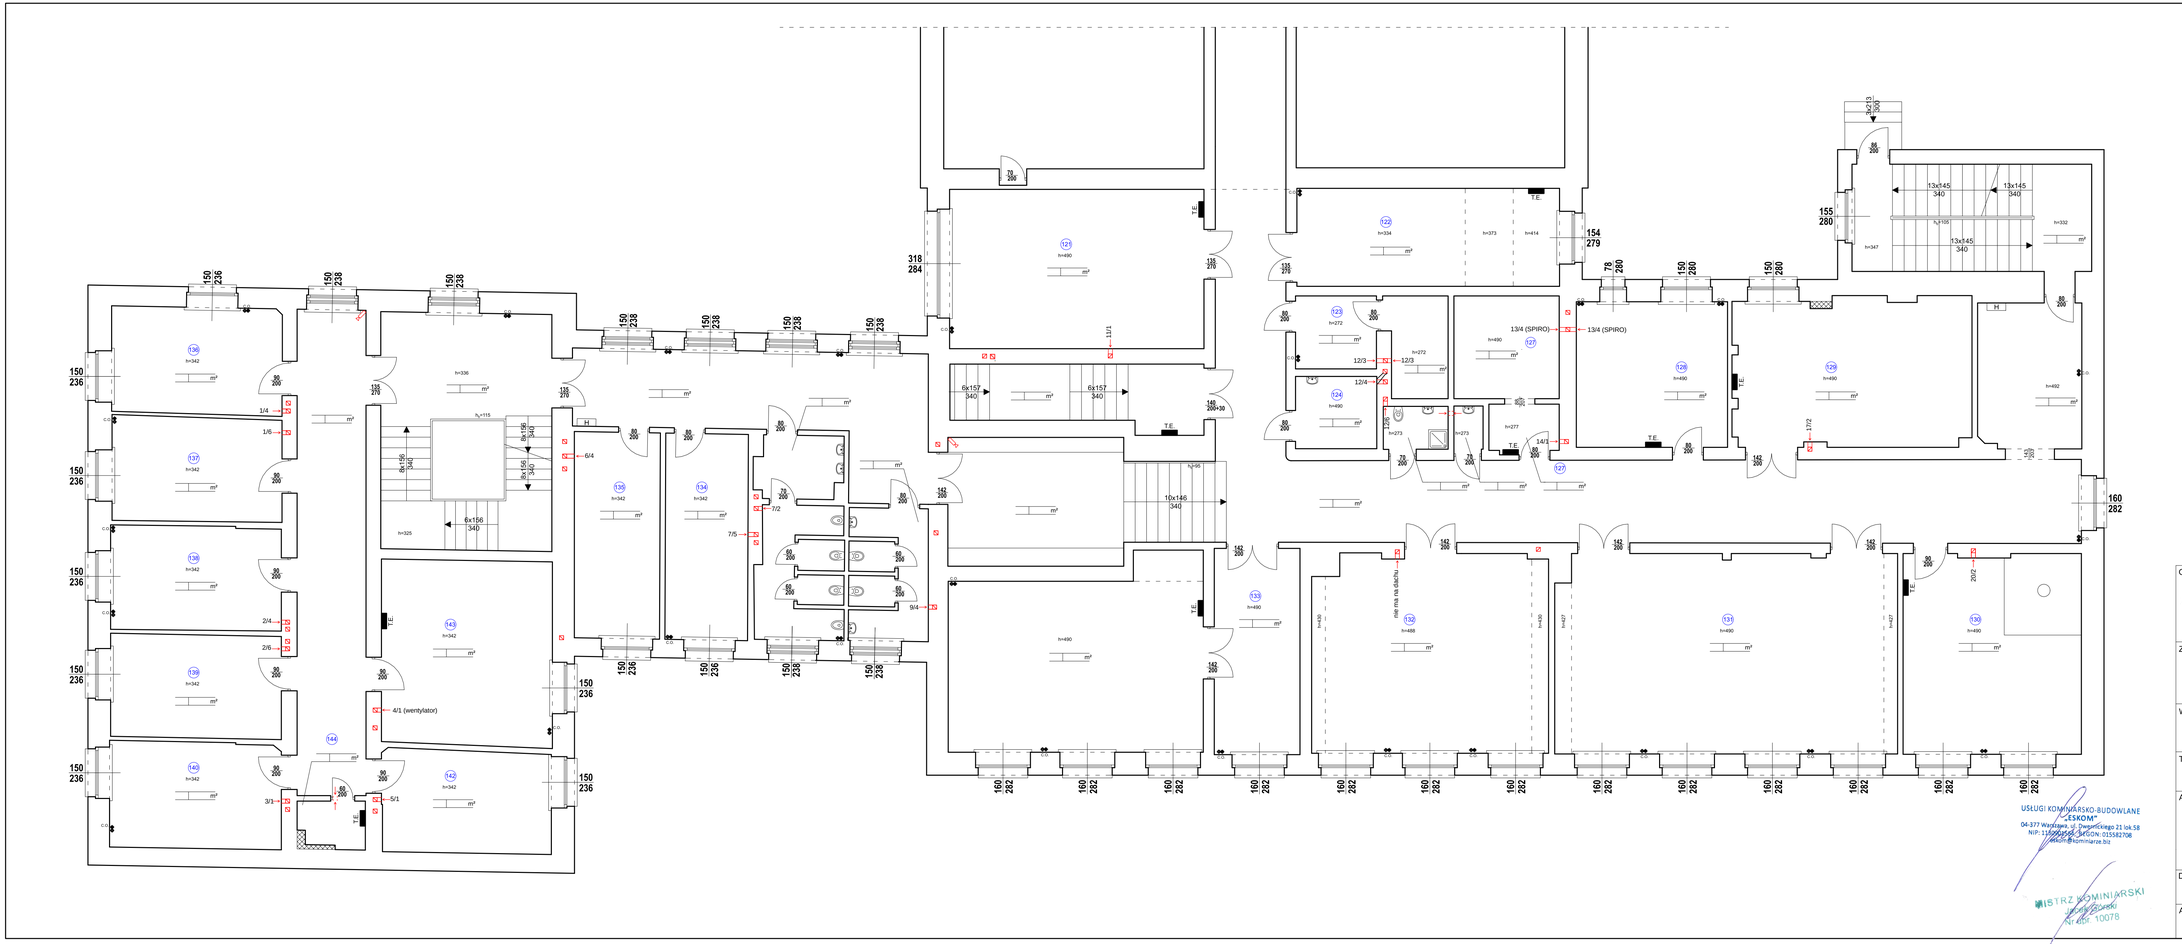

LEGENDA

- wlot przewodu wentylacyjnego
- przebicie
- wysokość do stropu/ sufitu podwieszanego
- wysokość parapetu
- wysokość balustrady
- miska ustępowa
- pisuar
- umywalka
- prysznic
- zlew
- szafka hydrantowa
- pion C.O.
- tablica elektryczna
- monitoring wizyjny-kamera
- ścianki lekkie (płyty gk lub pilśniowe)

Inwentaryzacja zgodna ze stanem faktycznym na dzień 23.05.2024r.

OPRACOWANIE:

INWENTARYZACJA ARCHITEKTONICZNO-BUDOWLANA ZACHODNIEGO SKRZYDŁA BUDYNKU DYDAKTYCZNEGO UNIWERSYTETU WARSZAWSKIEGO PRZY UL. HOŻEJ 69 W WARSZAWIE

ZAMAWIAJĄCY:

UNIWERSYTET WARSZAWSKI
00-927 WARSZAWA
UL. KRAKOWSKIE PRZEDMIEŚCIE 26/28

WYKONAWCA:

GASTRE POLSKA JACEK PĄCZEK
UL. GŁĘBOCKA 56H LOK.35, 03-287 WARSZAWA

TYTUŁ RYSUNKU:

AUTOR OPRACOWANIA:	PODPIS:
MGR INŻ. ARCHITEKT MONIKA RYŚ-SZCZĘSNY UPR. NR 29/10/SLOKK/II	1 Piętro
DATA: MAJ 2024	SKALA:
ARKUSZ:	BRANŻA: ARCHITEKTURA
	NR RYSUNKU:

USŁUGI KOMINIARSKO-BUDOWLANE „ESKOM"
04-377 Warszawa, ul. Dwernickiego 21 lok.58
NIP: 1150025456, REGON: 015582708
eskom@kominiarze.biz

MISTRZ KOMINIARSKI
Jacek Pączek
Nr upr. 10078