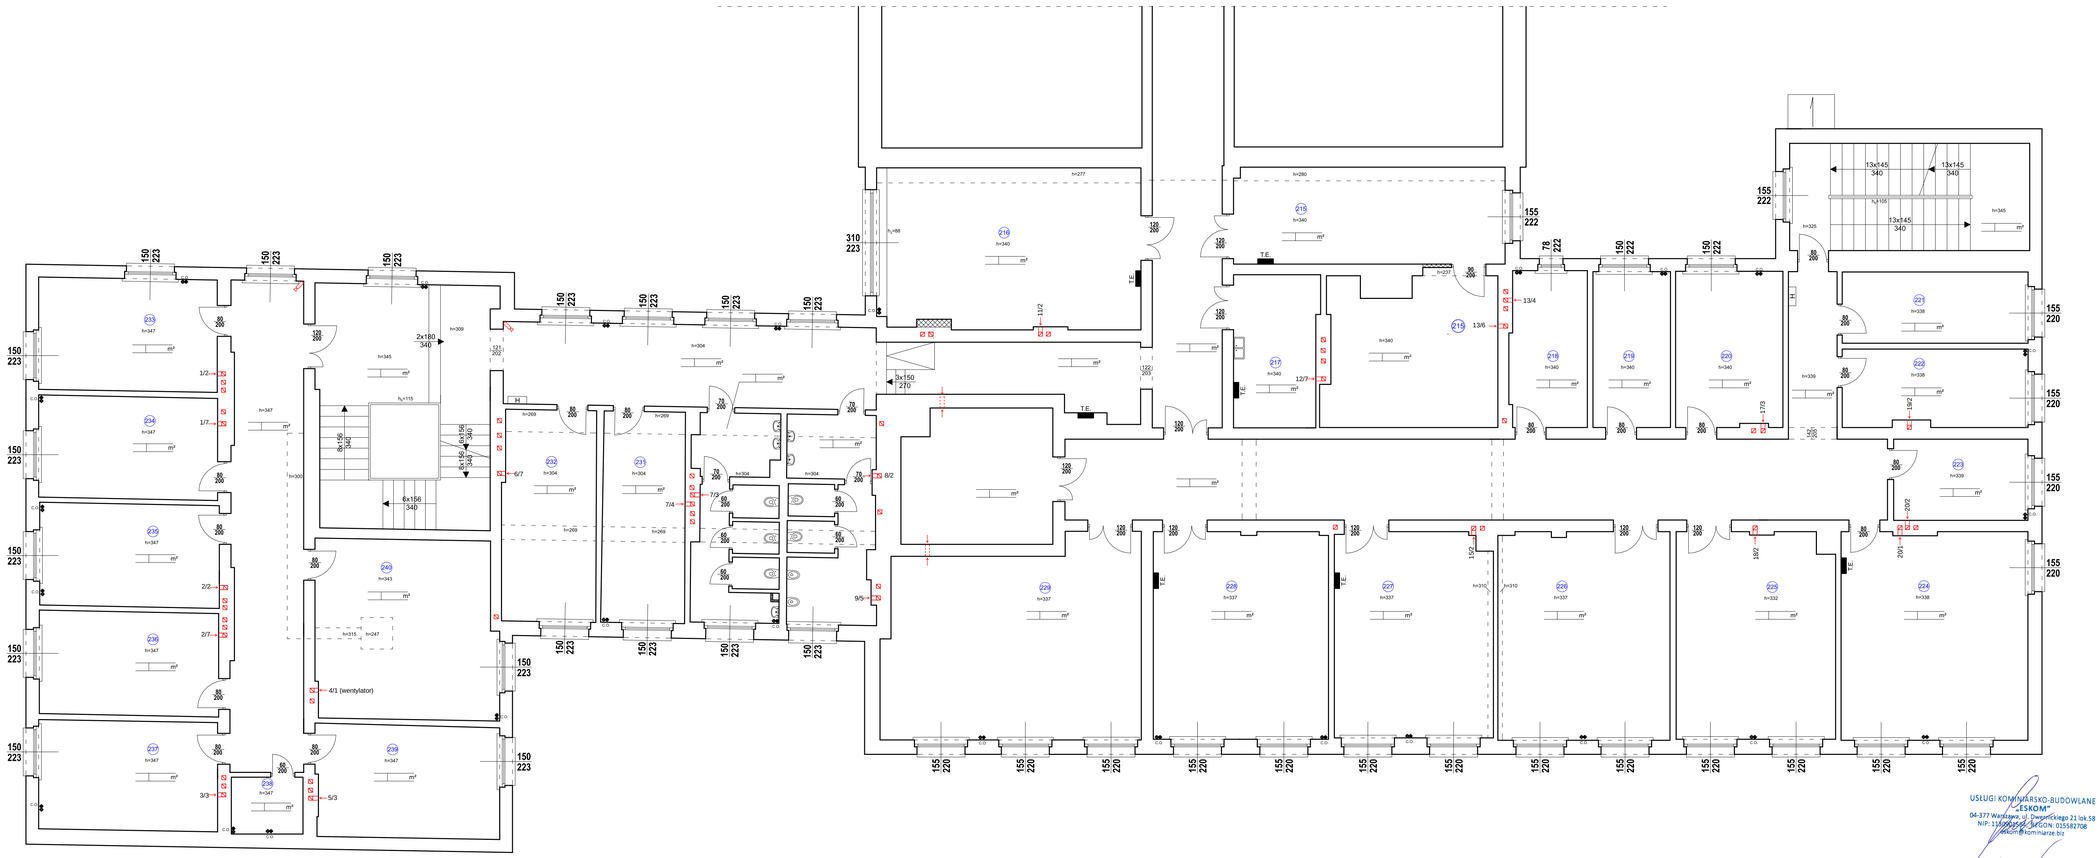

Inwentaryzacja zgodna ze stanem faktycznym na dzień 23.05.2024r.

OPRACOWANIE:
INWENTARYZACJA ARCHITEKTONICZNO-BUDOWLANA
ZACHODNIEGO SKRZYDŁA BUDYNKU DYDAKTYCZNEGO
UNIWERSYTETU WARSZAWSKIEGO PRZY
UL. HOŻEJ 69 W WARSZAWIE

ZAMAWIAJĄCY:
UNIWERSYTET WARSZAWSKI
00-927 WARSZAWA
UL. KRAKOWSKIE PRZEDMIEŚCIE 26/28

WYKONAWCA:
GASTRE POLSKA JACEK PĄCZEK
UL. GŁĘBOCKA 56H LOK.35, 03-287 WARSZAWA

TYTUŁ RYSUNKU:

AUTOR OPRACOWANIA:
MGR INŻ. ARCHITEKT
MONIKA RYŚ-SZCZĘSNY
UPR. NR 29/10/SLOKK/II

PODPIS:

2 piętro

DATA:
MAJ 2024

SKALA:

ARKUSZ:

BRANŻA:
ARCHITEKTURA

NR RYSUNKU: