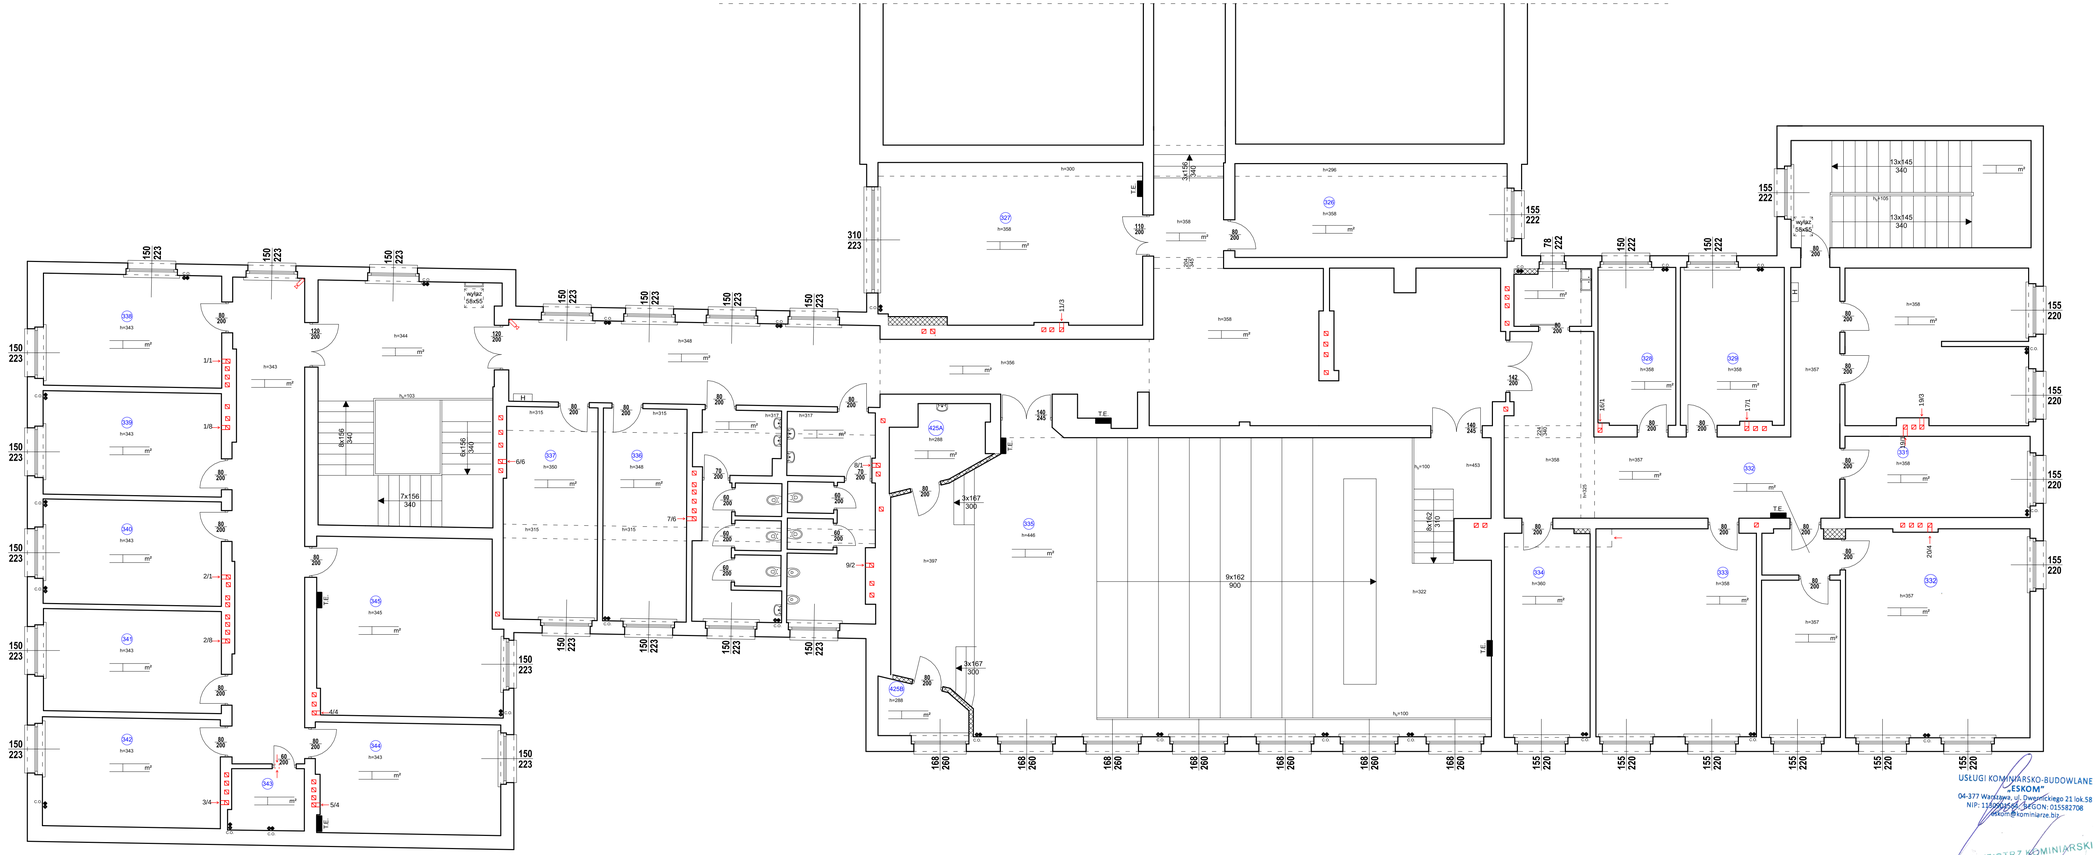

LEGENDA

- wlot przewodu wentylacyjnego
- przebicie
- h — wysokość do stropu/ sufitu podwieszanego
- h_p — wysokość parapetu
- h_b — wysokość balustrady
- miska ustępowa
- pisuar
- umywalka
- zlew
- szafka hydrantowa
- pion C.O.
- tablica elektryczna
- monitoring wizyjny-kamera
- ścianki lekkie (płyty gk lub pilśniowe)

Inwentaryzacja zgodna ze stanem faktycznym na dzień 23.05.2024r.

OPRACOWANIE:

INWENTARYZACJA ARCHITEKTONICZNO-BUDOWLANA ZACHODNIEGO SKRZYDŁA BUDYNKU DYDAKTYCZNEGO UNIWERSYTETU WARSZAWSKIEGO PRZY UL. HOŻEJ 69 W WARSZAWIE

ZAMAWIAJĄCY:

UNIWERSYTET WARSZAWSKI
00-927 WARSZAWA
UL. KRAKOWSKIE PRZEDMIEŚCIE 26/28

WYKONAWCA:

GASTRE POLSKA JACEK PĄCZEK
UL. GŁĘBOCKA 56H LOK.35, 03-287 WARSZAWA

TYTUŁ RYSUNKU:

AUTOR OPRACOWANIA:

MGR INŻ. ARCHITEKT
MONIKA RYŚ-SZCZĘSNY
UPR. NR 29/10/SLOKK/II

PODPIS:

3 piętro

DATA:

MAJ 2024

SKALA:

ARKUSZ:

BRANŻA:

ARCHITEKTURA

NR RYSUNKU:

USŁUGI KOMINIARSKO-BUDOWLANE „ESKOM"
04-377 Warszawa, ul. Dwernickiego 21 lok.58
NIP: 1150000455 REGON: 015582708
eskom@kominiarze.biz

MISTRZ KOMINIARSKI
Jacek Zdrojski
Nr dyr. 10078