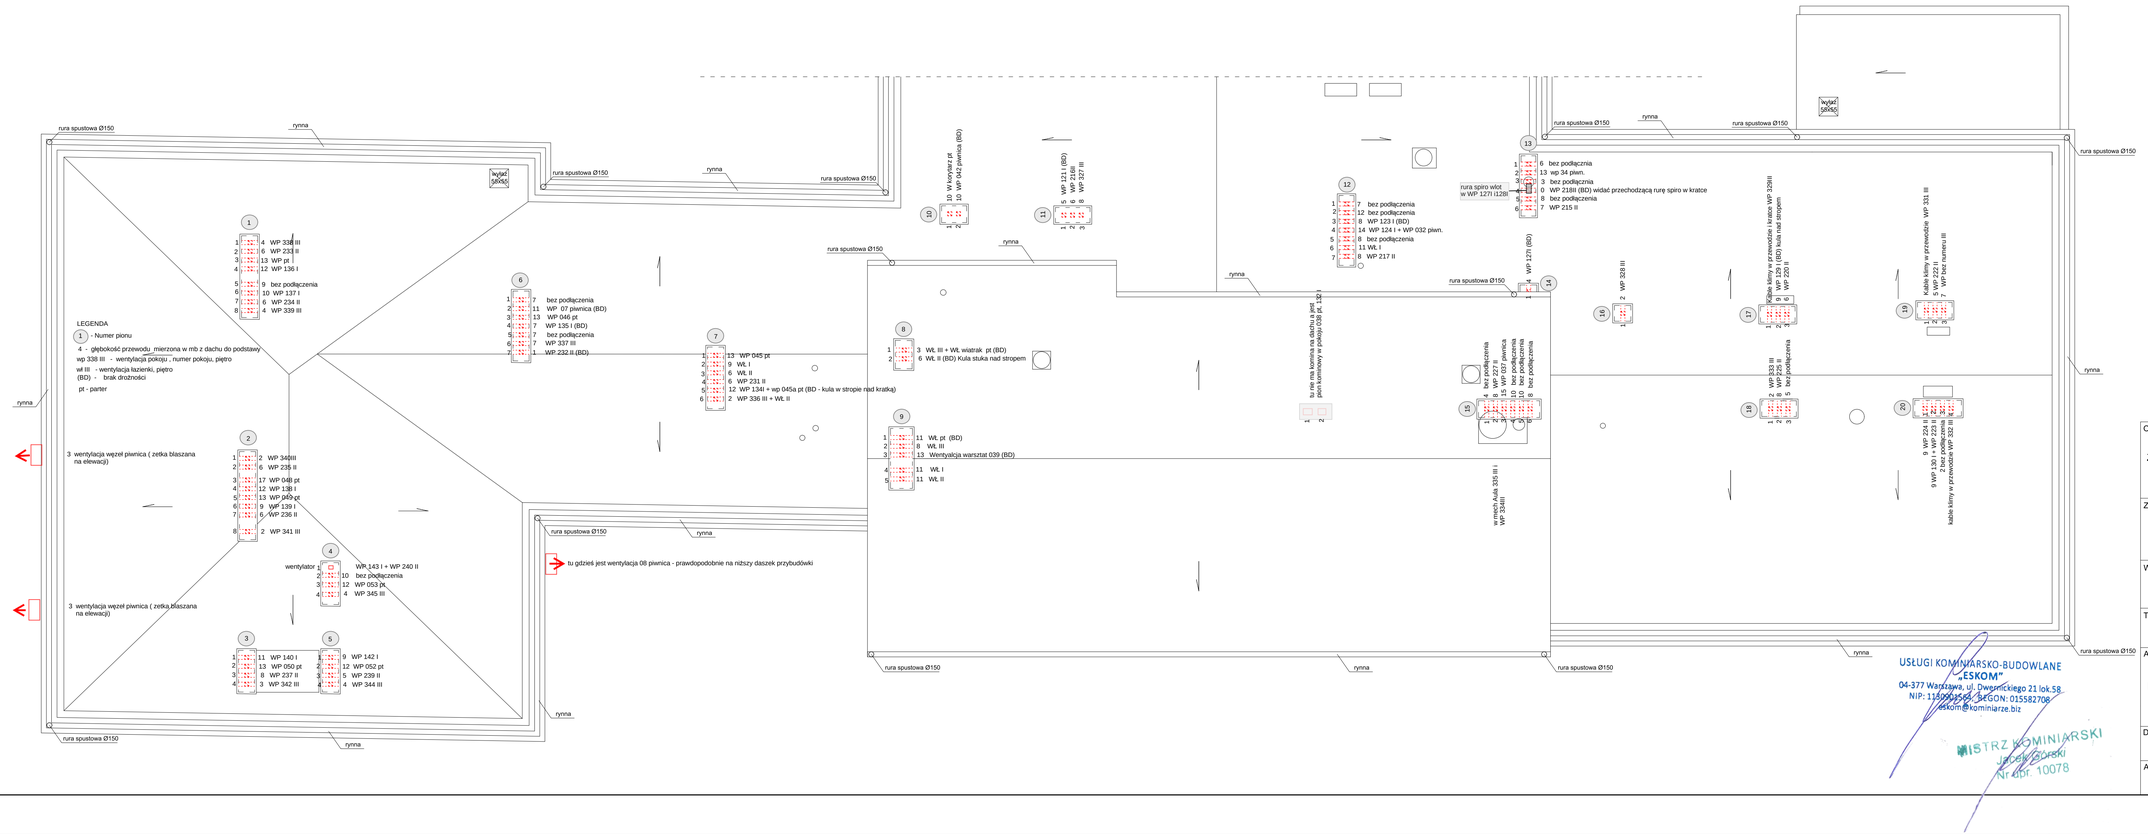

Inwentaryzacja zgodna ze stanem faktycznym na dzień 23.05.2024r.

OPRACOWANIE: INWENTARYZACJA ARCHITEKTONICZNO-BUDOWLANA ZACHODNIEGO SKRZYDŁA BUDYNKU DYDAKTYCZNEGO UNIWERSYTETU WARSZAWSKIEGO PRZY UL. HOŻEJ 69 W WARSZAWIE	
ZAMAWIAJĄCY: UNIWERSYTET WARSZAWSKI 00-927 WARSZAWA UL. KRAKOWSKIE PRZEDMIEŚCIE 26/28	
WYKONAWCA: GASTRE POLSKA JACEK PĄCZEK UL. GŁĘBOCKA 56H LOK.35, 03-287 WARSZAWA	
TYTUŁ RYSUNKU:	
AUTOR OPRACOWANIA: MGR INŻ. ARCHITEKT MONIKA RYŚ-SZCZĘSNY UPR. NR 29/10/SLOKK/II	PODPIS: DACH
DATA: MAJ 2024	SKALA:
ARKUSZ:	BRANŻA: ARCHITEKTURA / NR RYSUNKU:

USŁUGI KOMINIARSKO-BUDOWLANE „ESKOM"
04-377 Warszawa, ul. Dwernickiego 21 lok.58
NIP: 1180901564, REGON: 015582708
eskom@kominiarze.biz

MISTRZ KOMINIARSKI
Jacek Górski
Nr upr. 10078