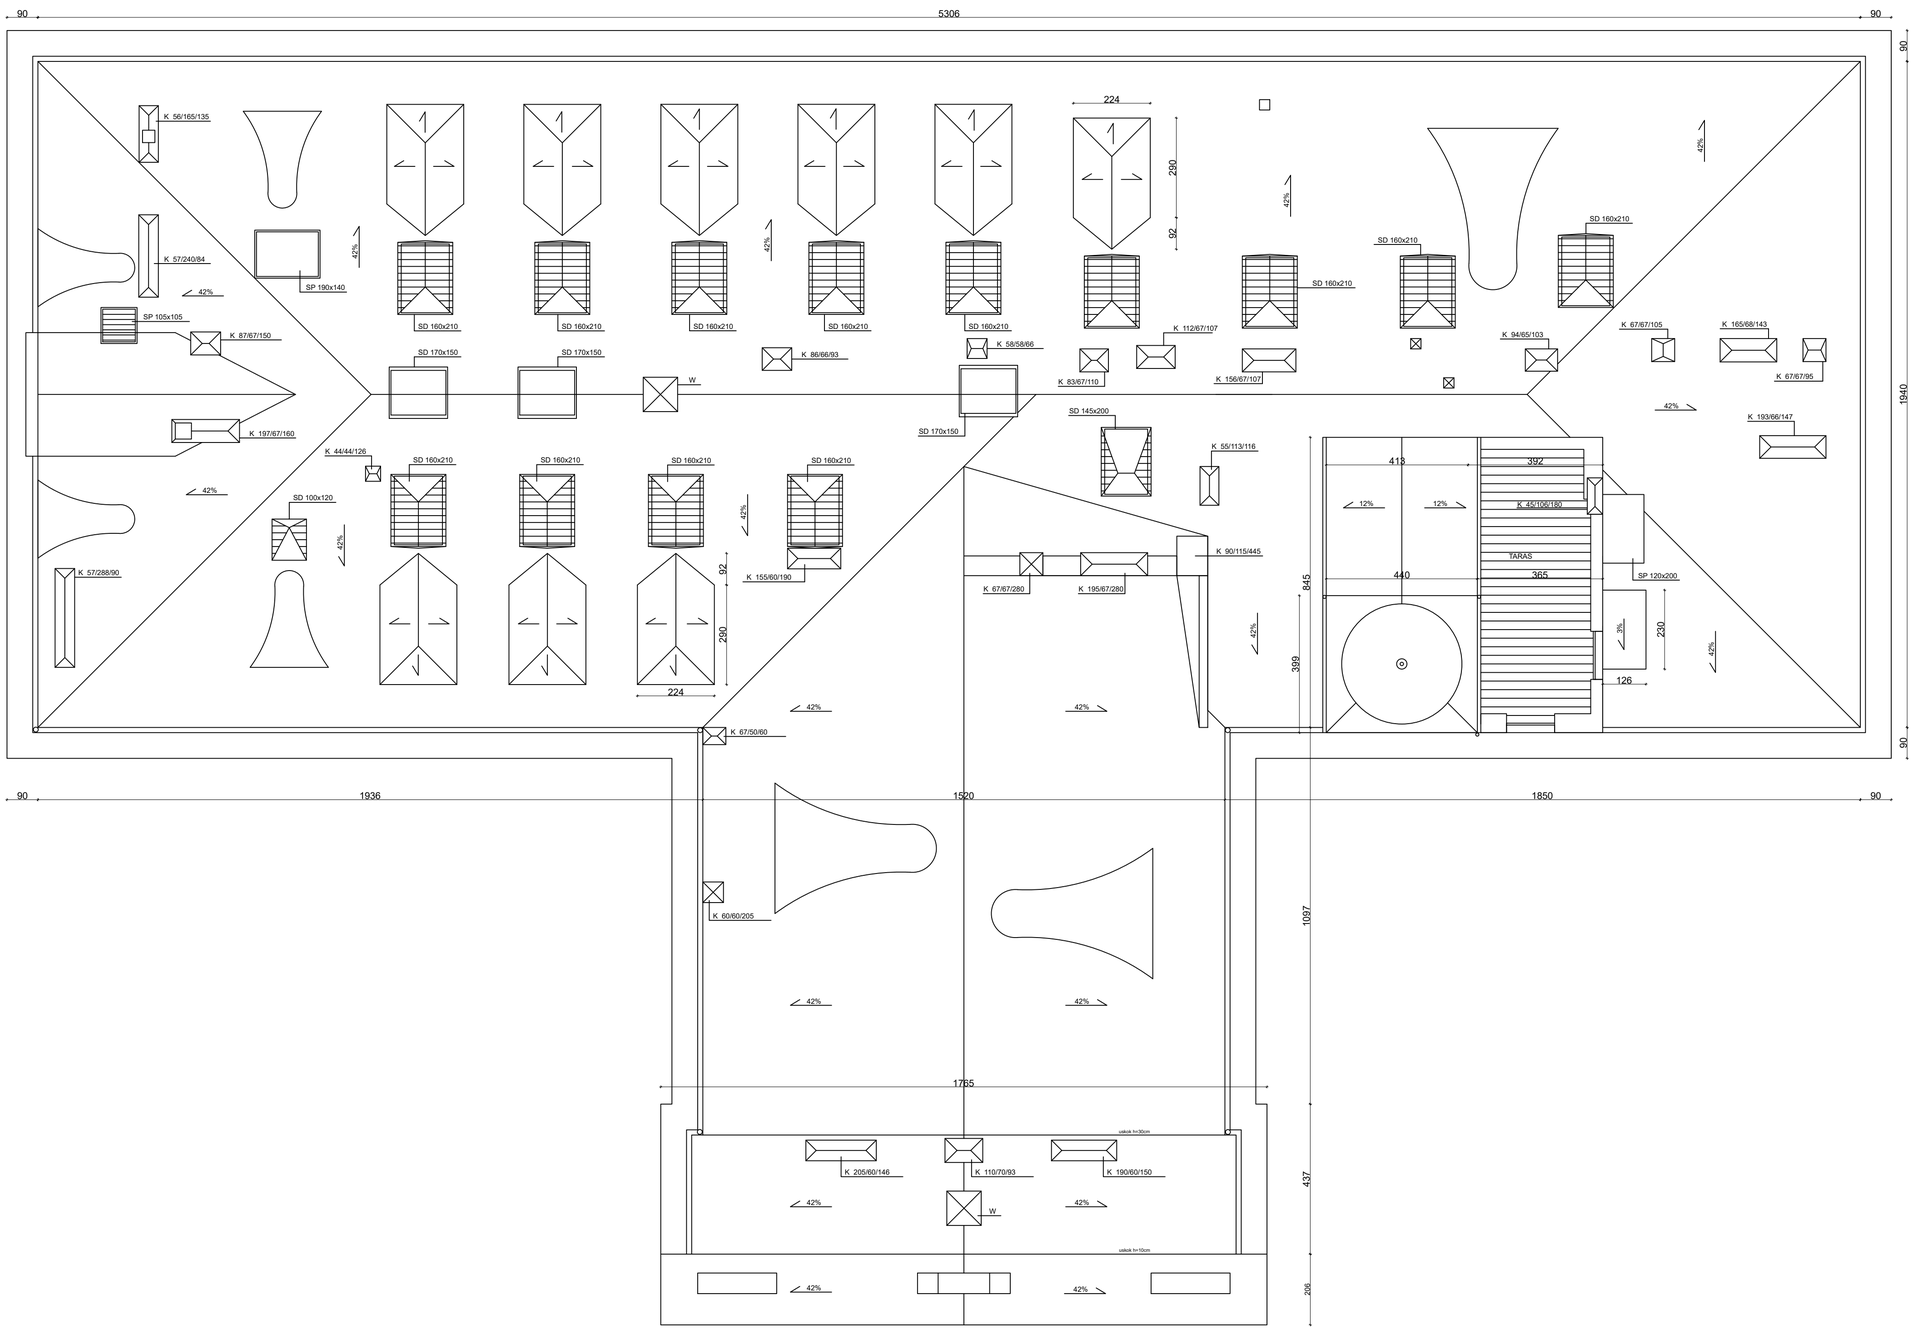


- remont dachu pokrytego warstwą blachy z docieplemiem pomiędzy krokwiami drewnianymi
  - rozbiórka pokrycia z blachy,
  - rozbiórkę deskowania,
  - rozbiórka wyłazu dachowego i świetlików dachowych,
  - rozbiórka więźby dachowej,
  - montaż nowych elementów więźby z drewna sosnowego klasy C24 odtworzeniowo,
  - wykonanie folii paro przepuszczalnej;
  - wykonanie docieplenia z wełny mineralnej 0,035 gr. 24 cm między krokwiami
  - wykonanie nowego deskowania pełnego z desek sosnowych klasy C24 gr. 2,5 cm,
  - wszystkie elementy drewniane zabezpieczyć preparatem wielofunkcyjnym, impregnatem przeznaczonym do ochrony drewna konstrukcyjnego i tarcicy budowlanej przed działaniem ognia, grzybów domowych, pleśniowych i owadów oraz do stopnia niezapalności i nierozprzestrzeniania ognia (klasa NRO),
  - ułożenie warstwy papy podkładowej mocowanej mechanicznie,
  - wykonanie pokrycia z blachy tytan-cynk o minimalnej grubości 0,7 mm łączonej na podwójny rąbek stojący,
  - wykonanie nowych obróbek blacharskich attyk, gzymsów z blachy tytan-cynk gr. 0,7mm obróbka powinna wystawać 4 cm ponad lico gzymsu,
  - montaż nowych rynien Ø 150mm oraz rur spustowych Ø150mm z blachy stalowej ocynkowanej, powlekanej o gr. 0,7mm,
- docieplenie dachu pokrytego warstwą blachy z docieplemiem w poziomie stropu poddasza,
  - rozbiórka pokrycia z blachy,
  - rozbiórkę deskowania,
  - rozbiórka stolarki okiennej,
  - rozbiórka istniejącego docieplenia z polepy,
  - rozbiórka więźby dachowej,
  - montaż nowych elementów więźby z drewna sosnowego klasy C24 odtworzeniowo,
  - impregnacja wykonanej więźby oraz poszycia środkami grzybobójczymi, przeciwowadowymi, przeciwpleśniowymi oraz ogniochronnymi,
  - wykonanie warstwy deskowania pełnego gr. 25 mm;
  - ułożenie warstwy papy podkładowej mocowanej mechanicznie,
  - wykonanie pokrycia z blachy płaskiej stalowej ocynkowanej o minimalnej grubości 0,7 mm łączonej na podwójny rąbek stojący,
  - wykonanie nowych obróbek blacharskich attyk, gzymsów z blachy tytan-cynk gr. 0,7mm obróbka powinna wystawać 4 cm ponad lico gzymsu,
  - oczyszczenie i przygotowanie podłoża pomiędzy legarami w poziomie stropu,
  - ułożenie izolacji przeciw wilgociowej (paroizolacja) na całej powierzchni stropu,
  - docieplenie warstwą wełny o gr. 24 cm, λ=0,035 W/mK układanej między belkami,
  - wykonanie przewyższenia z desek w miejscu ciągów komunikacyjnych i dla potrzeb wykonania folii paroprzepuszczalnej
  - ułożenie folii paroprzepuszczalnej,
  - wykonanie podlogi poddasza w miejscu ciągów komunikacyjnych (pasy na cała długość poddaszy o szerokości 80 cm), ułożenie płyt OSB gr. 2x1,25cm,
- remont kominów:
  - oczyszczenie czap kominowych, uzupełnienie ubytków,
  - zabezpieczenie czap papą termozgrzewalną oraz warstwą blachy tytan-cynk o minimalnej grubości 0,7 mm,
  - mechaniczne usunięcie słabych tynków (100%),
  - przygotowanie podłoża (zmycie, oczyszczenie),
  - uzupełnienie szprycu cementowego wzmocnionego siatką Rabitza,
  - wykonanie warstwy tynku cementowo – wapiennego,
  - gruntowanie preparatem,
  - malowanie farbą silikonowa paroprzepuszczalną,
- demontaż starej i montaż nowej instalacji odgromowej,

| | |
|---|---|
| Nazwa zamierzenie budowlanego | REMONT DACHU<br>W BUDYNKU PRZY UL. HOŻEJ 69 W WARSZAWIE |
| Inwestor | Uniwersytet Warszawski<br>ul. Krakowskie Przedmieście 26/28,<br>00-927 Warszawa |
| Generalny Projektant | Studio Budowlane "UNITY" S.C.<br>ul. Kędzierskiego 2/66, 01-493 Warszawa |
| Projektant w specjalności konstrukcyjno-budowlanej | mgr inż. Leszek Tischner — 157/2002 |
| Projektant w specjalności konstrukcyjno-budowlanej | mgr inż. Damian Domański — MAZ/0872/PWBKr/18 |
| Sprawdzający w specjalności konstrukcyjno-budowlanej | mgr inż. Damian Cyrta — MAZ/0003/POOK/09 |
| Tytuł rysunku: | CZĘŚĆ ŚRODKOWA DACHU |
| Data: 18.04.2024r. | Skala: 1:100 — Rys. nr: 2 — Str. nr: 21 |