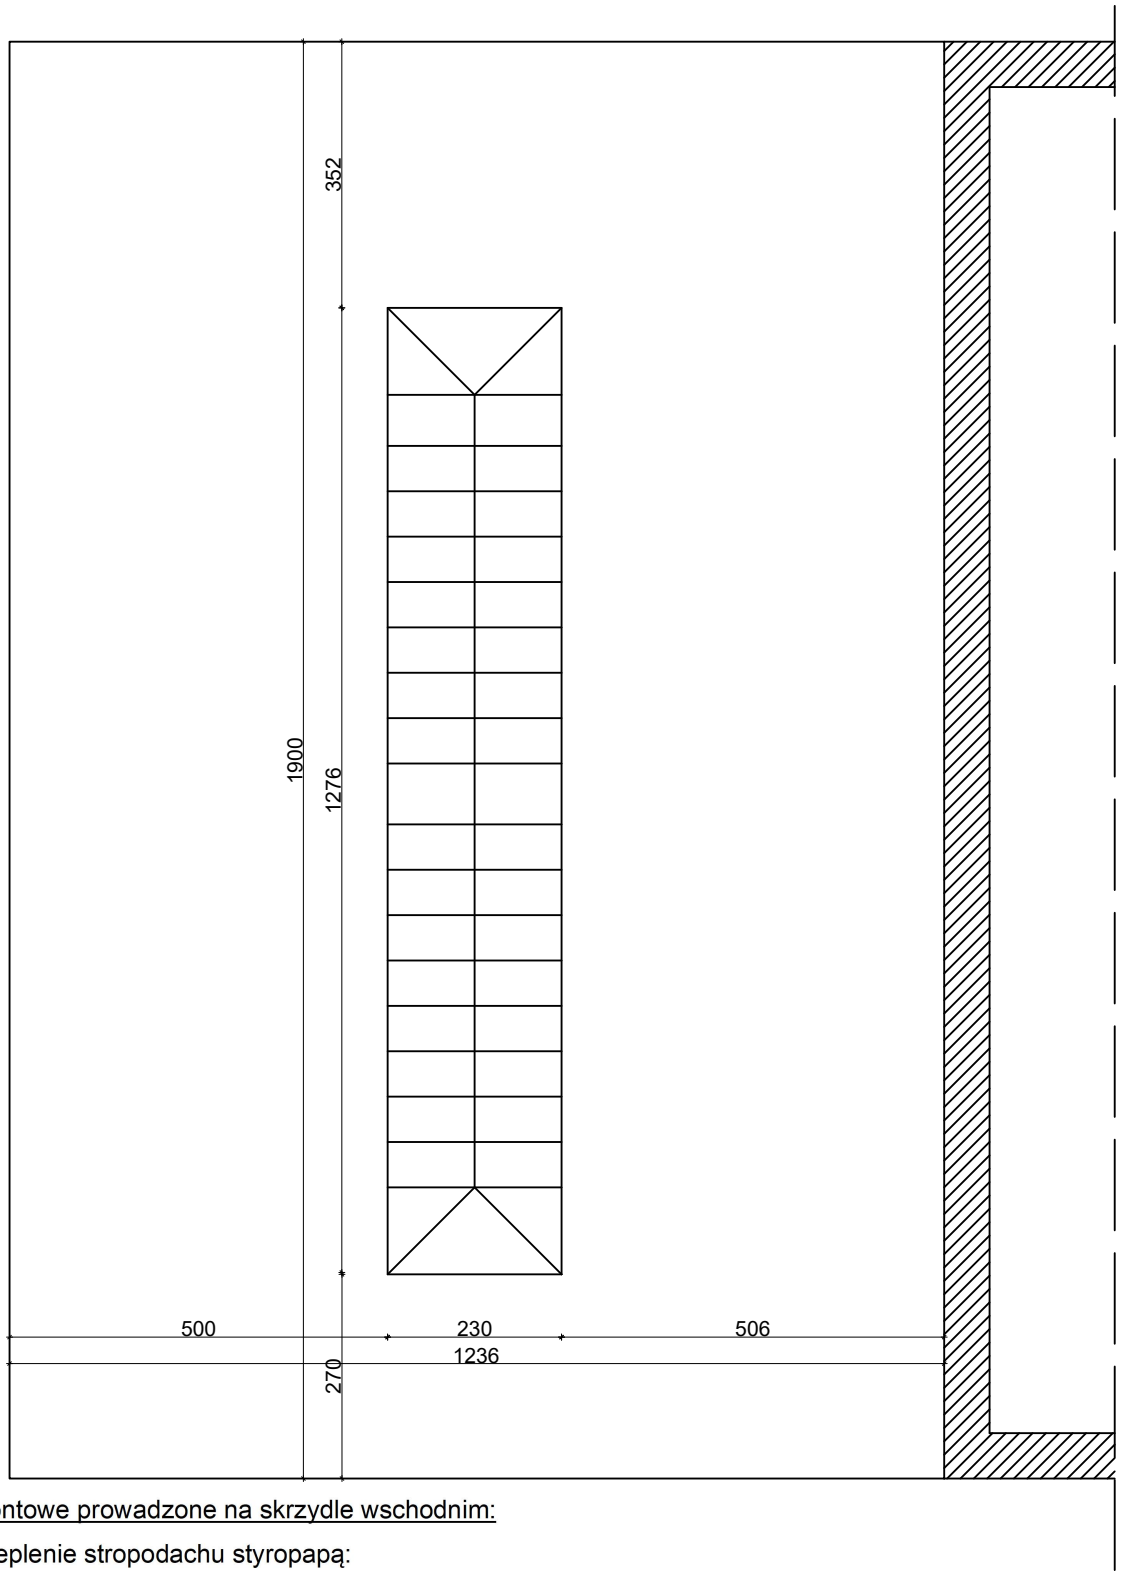


Roboty remontowe prowadzone na skrzydle wschodnim:

- docieplenie stropodachu styropapą:
  - oczyszczenie dachu,
  - docieplenie dachu styropapą EPS 100 o gr. 24 cm,
  - mocowanie płyt styropapy kołkami teleskopowymi w rozstawie co 40 cm,
  - wykonanie nowego poszycia z pap termozgrzewalnych (papa podkładowa + papa wierzchniego krycia, w narożach stasować izokliny 10cm x 10 cm),
- wymiana obróbek blacharskich podokienników, gzymsów, pasa pod i nadrynnowego na nowe stalowe ocynkowane, powlekane
- wymiana rynien i rur spustowych na nowe stalowe ocynkowane, powlekane
- demontaż starej i montaż nowej instalacji odgromowej,

Nazwa zamierzenie budowlanego

REMONT DACHU
W BUDYNKU PRZY UL. HOŻEJ 69 W WARSZAWIE

Inwestor

Uniwersytet Warszawski
ul. Krakowskie Przedmieście 26/28,
00-927 Warszawa

Generalny Projektant

Studio Budowlane "UNITY" S.C.
ul. Kędzierskiego 2/66, 01-493 Warszawa

| | | | |
|---|---|---|---|
| Projektant w specjalności konstrukcyjno-budowlanej: | mgr inż. Leszek Tischner | 157/2002 | |
| Projektant w specjalności konstrukcyjno-budowlanej: | mgr inż. Damian Domański | MAZ/0872/PWBKb/18 | |
| Sprawdzający w specjalności konstrukcyjno-budowlanej: | mgr inż. Damian Cyrta | MAZ/0003/POOK/09 | |

Tytuł rysunku:

SKRZYDŁO WSCHODNIE DACHU

| | | | |
|---|---|---|---|
| Data: 18.04.2024r. | Skala: 1:100 | Rys. nr: 4 | Str. nr: 23 |