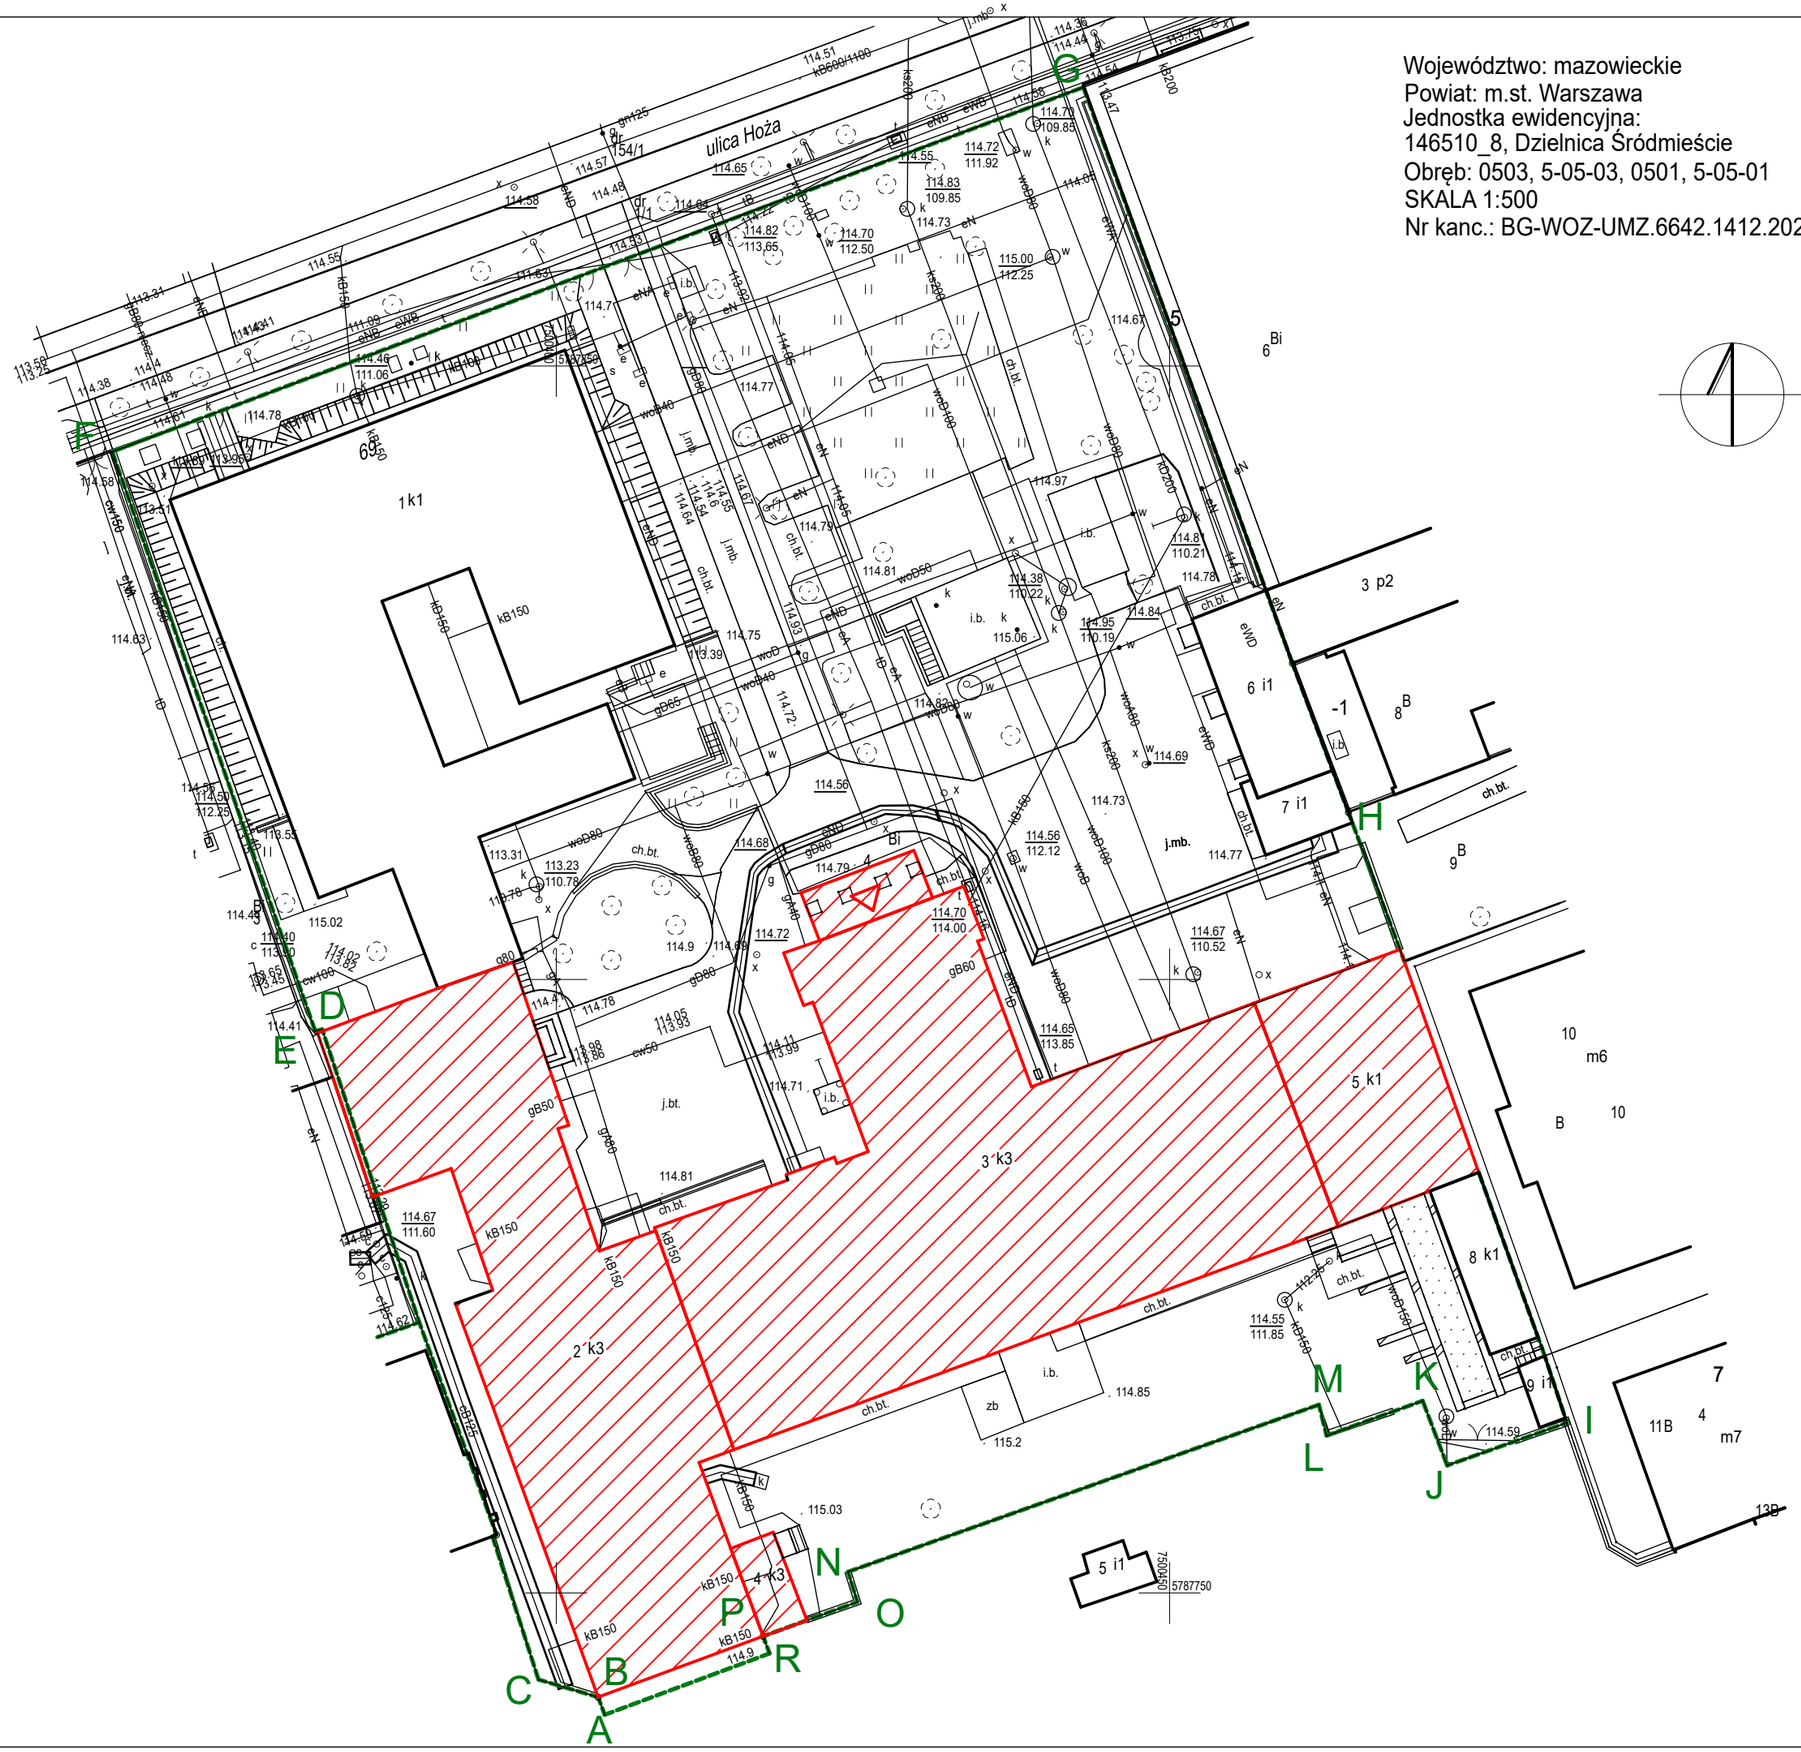

Województwo: mazowieckie
Powiat: m.st. Warszawa
Jednostka ewidencyjna:
146510_8, Dzielnica Śródmieście
Obręb: 0503, 5-05-03, 0501, 5-05-01
SKALA 1:500
Nr kanc.: BG-WOZ-UMZ.6642.1412.2024.PIN

LEGENDA

- Budynek podlegający opracowaniu
- Wejście główne do budynku
- A-R — Granice nieruchomości

Nazwa zamierzenie budowlanego

REMONT DACHU
W BUDYNKU PRZY UL. HOŻEJ 69 W WARSZAWIE

Inwestor

Uniwersytet Warszawski
ul. Krakowskie Przedmieście 26/28,
00-927 Warszawa

Generalny Projektant

Studio Budowlane "UNITY" S.C.
ul. Kędzierskiego 2/66, 01-493 Warszawa

Projektant w specjalności konstrukcyjno-budowlanej:	mgr inż. Leszek Tischner	157/2002	
Projektant w specjalności konstrukcyjno-budowlanej:	mgr inż. Damian Domański	MAZ/0872/PWBKb/18	
Sprawdzający w specjalności konstrukcyjno-budowlanej:	mgr inż. Damian Cyrta	MAZ/0003/POOK/09	

Tytuł rysunku:

PLAN SYTUACYJNY

Data: 18.04.2024r.	Skala: 1:500	Rys. nr: 1	Str. nr: 16