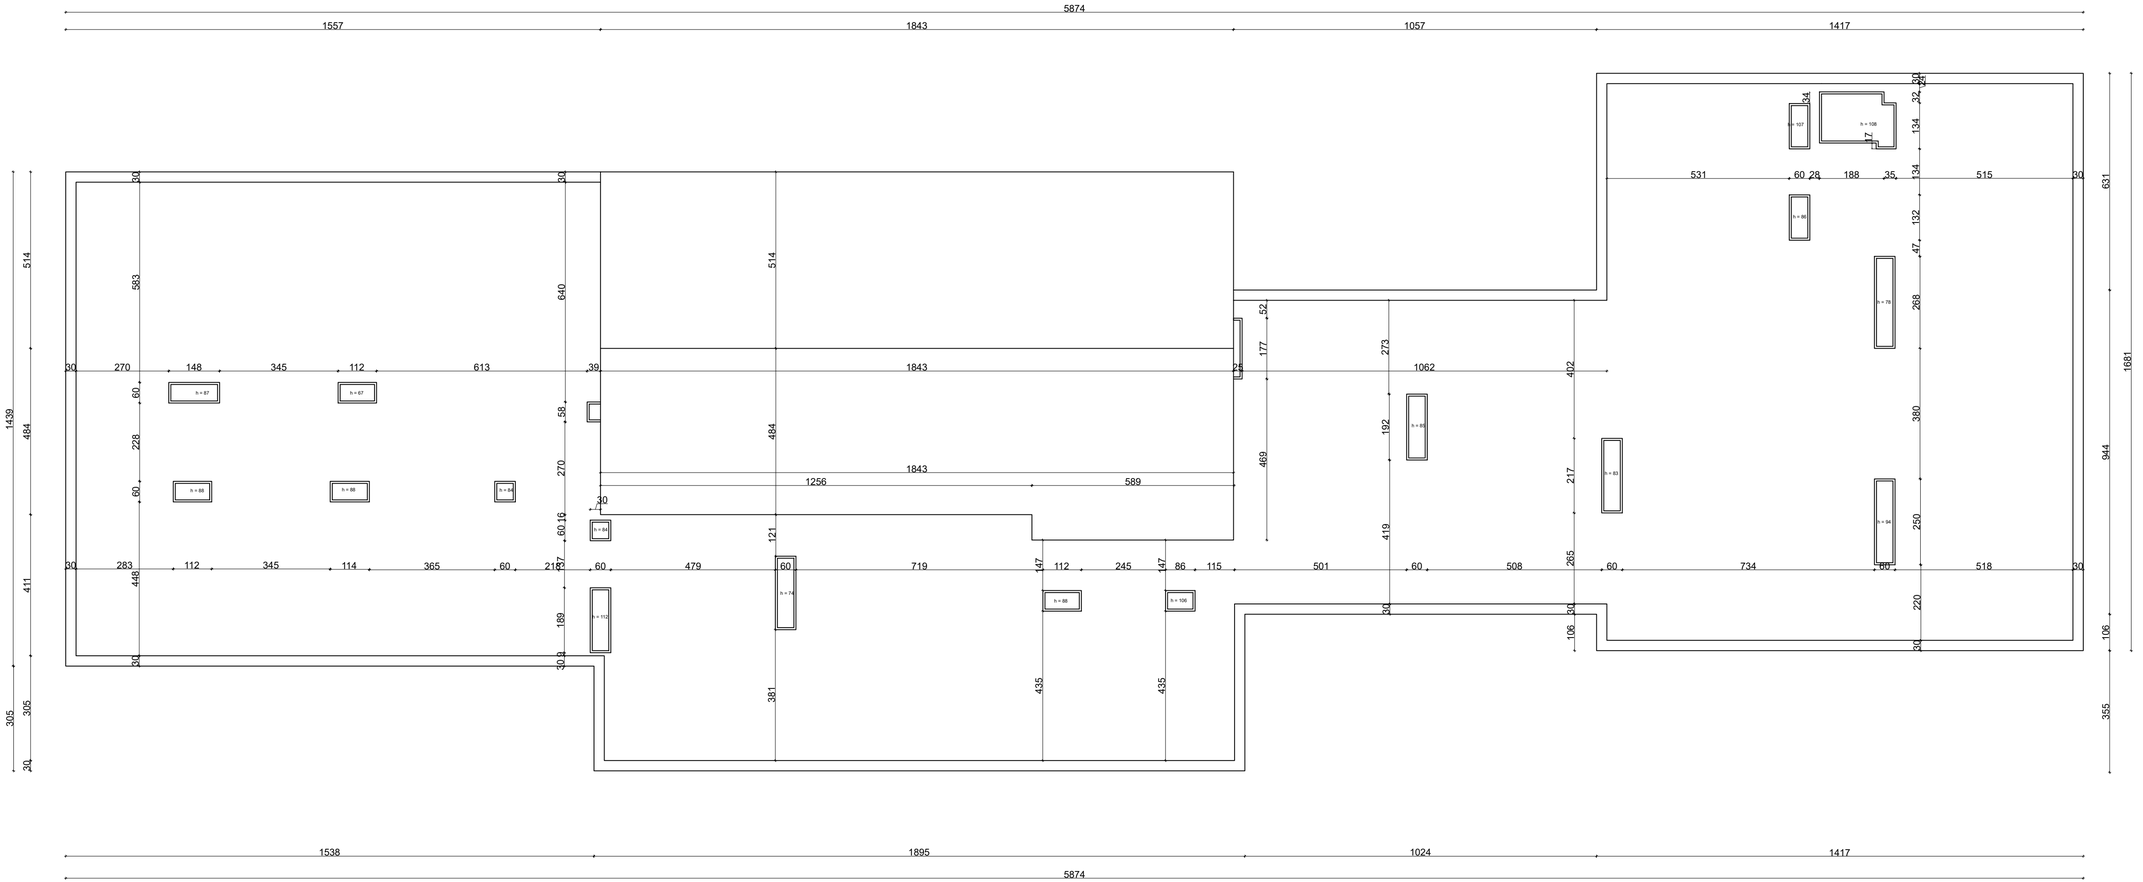

Roboty remontowe prowadzone na skrzydle zachodnim:

- docieplenie stropodachu styropapą:
  - oczyszczenie dachu,
  - docieplenie dachu styropapą EPS 100 o gr. 24 cm,
  - mocowanie płyt styropapy kołkami teleskopowymi w rozstawie co 40 cm,
  - wykonanie nowego poszycia z pap termozgrzewalnych (papa podkładowa + papa wierzchniego krycia, w narożach stasować izokliny 10cm x 10 cm),
- wymiana obróbek blacharskich podokienników, gzymsów, pasa pod i nadrynnowego na nowe stalowe ocynkowane, powlekane
- montaż nowych rynien Ø 150mm oraz rur spustowych Ø150mm z blachy stalowej ocynkowanej, powlekanej o gr. 0,7mm,
- demontaż starej i montaż nowej instalacji odgromowej,

Nazwa zamierzenie budowlanego	REMONT DACHU W BUDYNKU PRZY UL. HOŻEJ 69 W WARSZAWIE		
Inwestor	Uniwersytet Warszawski ul. Krakowskie Przedmieście 26/28, 00-927 Warszawa		
Generalny Projektant	Studio Budowlane "UNITY" S.C. ul. Kędzierskiego 2/66, 01-493 Warszawa		
Projektant w specjalności konstrukcyjno-budowlanej	mgr inż. Leszek Tischner	157/2002	
Projektant w specjalności konstrukcyjno-budowlanej	mgr inż. Damian Domański	MAZ/0872/PWBKr/18	
Sprawdzający w specjalności konstrukcyjno-budowlanej	mgr inż. Damian Cyrta	MAZ/0003/POOK/09	
Tytuł rysunku:	SKRZYDŁO ZACHODNIE DACHU		
Data: 18.04.2024r.	Skala: 1:100	Rys. nr: 3	Str. nr: 18