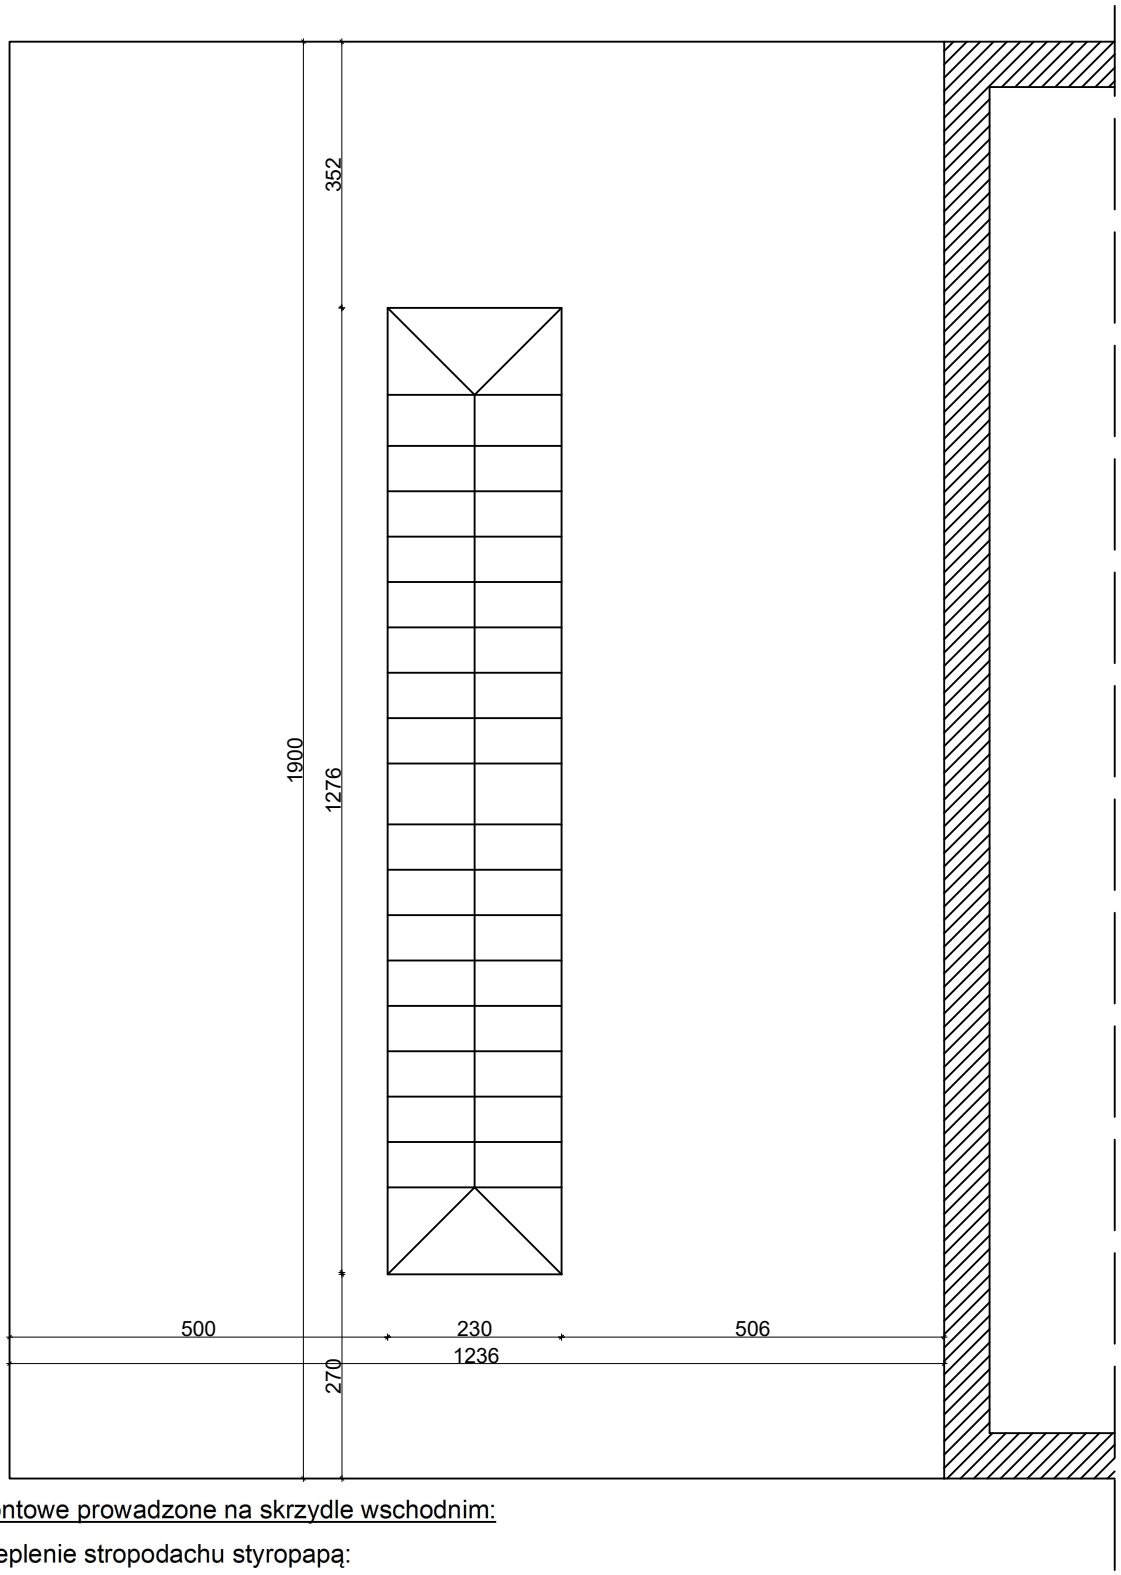

Roboty remontowe prowadzone na skrzydle wschodnim:

- docieplenie stropodachu styropapą:
  - oczyszczenie dachu,
  - docieplenie dachu styropapą EPS 100 o gr. 24 cm,
  - mocowanie płyt styropapy kołkami teleskopowymi w rozstawie co 40 cm,
  - wykonanie nowego poszycia z pap termozgrzewalnych (papa podkładowa + papa wierzchniego krycia, w narożach stasować izokliny 10cm x 10 cm),
- wymiana obróbek blacharskich podokienników, gzymsów, pasa pod i nadrynnowego na nowe stalowe ocynkowane, powlekane
- wymiana rynien i rur spustowych na nowe stalowe ocynkowane, powlekane
- demontaż starej i montaż nowej instalacji odgromowej,

Nazwa zamierzenie budowlanego

REMONT DACHU
W BUDYNKU PRZY UL. HOŻEJ 69 W WARSZAWIE

Inwestor

Uniwersytet Warszawski
ul. Krakowskie Przedmieście 26/28,
00-927 Warszawa

Generalny Projektant

Studio Budowlane "UNITY" S.C.
ul. Kędzierskiego 2/66, 01-493 Warszawa

Projektant w specjalności konstrukcyjno-budowlanej:	mgr inż. Leszek Tischner	157/2002	
Projektant w specjalności konstrukcyjno-budowlanej:	mgr inż. Damian Domański	MAZ/0872/PWBKb/18	
Sprawdzający w specjalności konstrukcyjno-budowlanej:	mgr inż. Damian Cyrta	MAZ/0003/POOK/09	

Tytuł rysunku:

SKRZYDŁO WSCHODNIE DACHU

Data: 18.04.2024r.	Skala: 1:100	Rys. nr: 4	Str. nr: 19