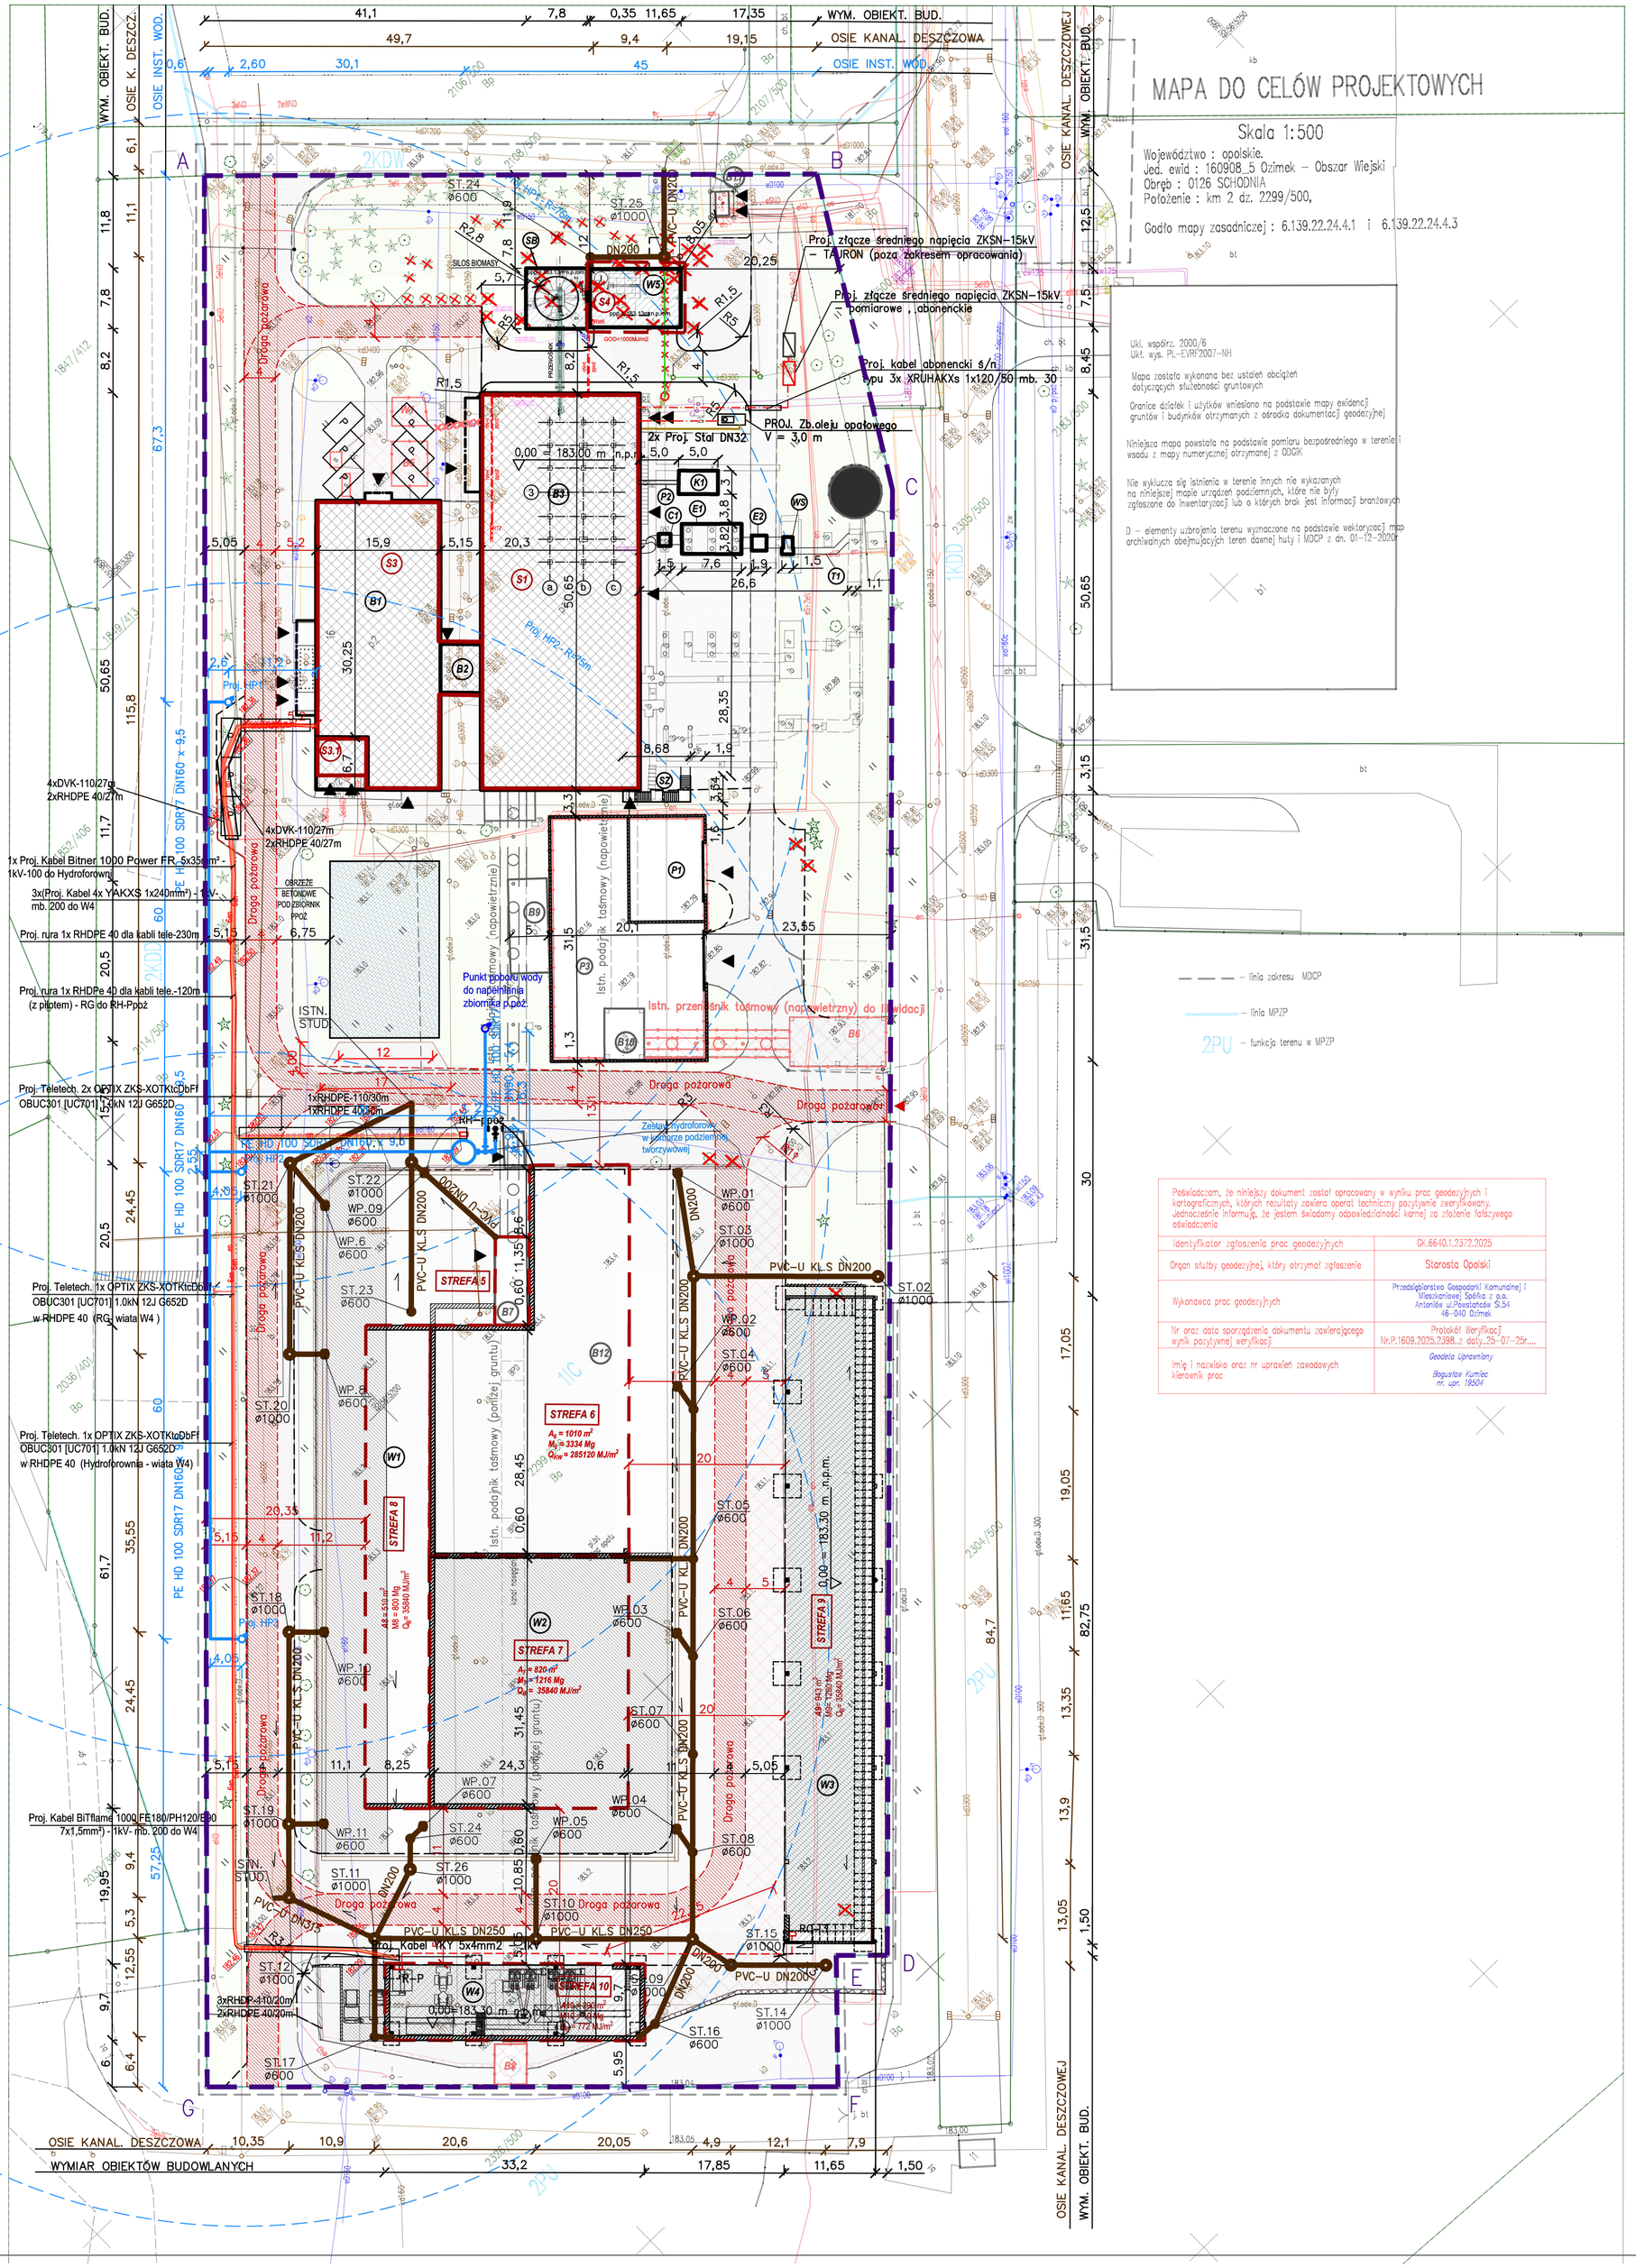

INSTALACJE

- Istn. Instalacja CO - zasilanie
- Istn. Instalacja CO - powrót
- Istn. Instalacja Wodociągowa
- Istn. Instalacja Gazowa
- Istn. Instalacja Kanalizacji Sanitarnej
- Istn. Instalacja Kanalizacji Deszczowej
- Istn. Instalacja Kanalizacji Ogólnospławnej
- Istn. Instalacja Kanalizacji Technologicznej
- Istn. Instalacja Elektryczna
- Istn. Instalacja Teletechniczna
- Proj. Instalacja Wodociągowa
- Proj. Instalacja Olejowa
- Proj. Instalacja Kanalizacji Deszczowej
- Proj. Instalacja Elektryczna
- Proj. Instalacja Teletechniczna
- Istn. Instalacje przewidziane do demontażu

- Obiekty budowlane według pierwotnego projektu budowlanego wydanego decyzją nr 91/2023 znak BOŚ.6740.1355.2022.AO
- W1 Wiata otwarta na biomasę z pełnym zadaszeniem - według pierwotnego projektu budowlanego wydanego decyzją nr 91/2023 znak BOŚ.6740.1355.2022.AO
- W2 Wiata otwarta na pellet z pełnym zadaszeniem - według pierwotnego projektu budowlanego wydanego decyzją nr 91/2023 znak BOŚ.6740.1355.2022.AO
- W3 Wiata otwarta na składowania sprzętu mobilnego i zaplecza przygotowania biomasy - według pierwotnego projektu budowlanego wydanego decyzją nr 91/2023 znak BOŚ.6740.1355.2022.AO
- W4 Wiata otwarta produkcji pelletu z pełnym zadaszeniem przygotowania biomasy - według pierwotnego projektu budowlanego wydanego decyzją nr 91/2023 znak BOŚ.6740.1355.2022.AO

ARCHITEKTURA

- Istn. Ogrodzenie
- Istn. Zakres budynków
- Istn. Zakres elementów architektonicznych
- Istn. Zakres ogrodzenia betonowego
- Istn. Zakres granicy działki
- Istn. Nieprzekraczalna linia zabudowy (zg. z MPZP)
- Istn. Zakres do demontażu
- Istn. Zakres terenu zielony
- Istn. Zakres terenu utwardzonego / drogi
- Istn. Zakres budynkowy
- Istn. Emiter spalin
- Kierunek komunikacji zewnętrznej
- Proj. Hydrant P.poż. nadziemny o wydatku min. 15 dm3/s
- Proj. Hydrant do napełniania zbiornika p.poż.
- Istn. Zakres budynków przeznaczony do przebudowy
- Proj. Zakres budynków
- Proj. Zakres elementów architektonicznych
- Proj. Zakres elementów murów oporowych
- A_____G Proj. Teren inwestycji oraz granica oddziaływania
- Proj. Zakres zasięgu HP
- Proj. Strefy P.poż.
- Proj. zakres urządzeń technologicznych
- Proj. Zakres terenu zielony
- Proj. Zakres terenu utwardzonego / drogi
- Proj. Zakres terenu utwardzonego pod wiatą
- Proj. Emiter spalin
- S1 Proj. Strefy P.poż.
- Proj. terenu podsypki piaskowej pod przeciwpożarowy zbiornik o pojemności V=450 m3
- B1 Istn. budynek techniczny z częścią administracyjną - podlegający przebudowie
- B2 Istn. klatka schodowa - podlegająca przebudowie
- B3 Istn. budynek kotłowni - podlegający przebudowie
- B5 Istn. budynek techniczno - warsztatowy - przeznaczone do demontażu
- B6 Istn. napowietrzne zbiorniki żużla - przeznaczone do demontażu
- B7 Istn. budynek techniczny podajnika taśmowego
- B8 Istn. budynek techniczny podajnika taśmowego - przeznaczone do demontażu
- B9 Istn. napowietrzny bud. techniczny podajnika taśmowego
- B10 Istn. napowietrzny bud. techniczny podajnika taśmowego
- B11 Istn. budynek TRAFO - dz. nr 2298/500
- B12 Skład węgla - wydzielone skład. na węgiel z możliwością lekkiego zadaszenia
- P1 Proj. wydzielone składowisko pyłu z układu zgazowania
- P2 Proj. przenośniki rurowo - zgrzebłowe dla układu biomasy
- P3 Istn. składowisko żużla
- W1 Proj. składowisko na biomasę
- W2 Proj. składowisko na pellet
- W3 Proj. wiata otwarta składowania sprzętu mobilnego i zaplecza przygotowania biomasy
- W4 Proj. wiata otwarta produkcji pelletu z pełnym zadaszeniem
- WS Proj. wiata rozladunku, magazynowania i dozowania paliwa
- SB Proj. silos biomasy
- W1 Istn. wiata otwarta z pełnym zadaszeniem - przeznaczone do demontażu
- T1 Proj. Układ tech. odpylania i transportu spalin
- T2 Proj. Układ technologiczny przygotowania biomasy
- SZ Proj. schody zewnętrzne ewakuacyjne
- K1 Proj. kontener do odbioru popiołu żużla i pyłów
- C1 Proj. multicyklon
- E1 Proj. elektrofiltr
- E2 Proj. ekonomizer
- WS Proj. wentylator spalin

Poświadczam, że niniejszy dokument został opracowany w wyniku prac geodezyjnych i kartograficznych, których rezultaty zawiera operat techniczny pozytywnie zweryfikowany. Jednocześnie informuję, że jestem świadomy odpowiedzialności karnej za złożenie fałszywego oświadczenia

Identyfikator zgłoszenia prac geodezyjnych	GK.6640.1.2372.2025
Organ służby geodezyjnej, który otrzymał zgłoszenie	Starosta Opolski
Wykonawca prac geodezyjnych	Przedsiębiorstwo Gospodarki Komunalnej i Mieszkaniowej Spółka z o.o. Antoniów ul.Powstańców Śl.54 46–040 Ozimek
Nr oraz data sporządzenia dokumentu zawierającego wynik pozytywnej weryfikacj	Protokół Weryfikacj Nr.P.1609.2025.2398...z daty...25–07–25r....
Imię i nazwisko oraz nr uprawień zawodowych kierownik prac	Geodeta Uprawniony Bogusław Kumiec nr. upr. 19004

INWEL

INWEL sp. z o.o. ul. Wapienna 12, 45-347 Opole

Inwestor:	Przedsiębiorstwo Gospodarki Komunalnej i Mieszkaniowej Sp. z o.o. Antoniów k/Ozimka ul. Powstańców Śląskich 54 46-040 Ozimek
Adres inwestycji:	Przedsiębiorstwo Gospodarki Komunalnej i Mieszkaniowej Sp. z o.o. ul. Ciepłownicza 16, dz. nr 2299/500, Ozimek
Zadanie:	Projekt wprowadzający zmiany do projektu: Przebudowa budynku ciepłowni Schodnia wraz z zabudową instalacji zgazowania biomasy i obiegiem ORC oraz budowa czterech wiat zaplecza technicznego przygotowania i składowania biomasy w ramach „Przebudowy systemu ciepłowniczego miasta Ozimek poprzez zabudowę wysokosprawnej kogeneracji i dostosowanie do warunków systemu efektywnego"
Tytuł rysunku:	PROJEKT ZAGOSPODAROWANIA TERENU

Projektował - architektura mgr inż. arch. Damian KAŁDONEK upr. nr 164/00	**Podpis:**	**Sprawdził - architektura** mgr inż. arch. Andrzej WOJTOWICZ upr. nr 63/SLOKK/2017/II	**Podpis:**
Projektował - b. elektryczna inż. Lech KOLANKO nr upr. 77/77/Op	**Podpis:**	**Sprawdził b. elektryczna** inż. Grażyna KOLANKO nr upr. 71/80/Op	**Podpis:**
Projektował b. sanitarna dr hab. inż. Zbigniew PLUTECKI nr upr. OPL/0239/POOS/06	**Podpis:**	**Sprawdził b. sanitarna** mgr inż. Janusz FINDYSZ upr. nr 279/2001	**Podpis:**

Data:	**Faza:**	**Branża:**	**Skala:**	**Nr projektu:**	**Nr rysunku:**
LUTY 2026	PROJ. BUDOWLANY	ARCHITEKTONICZNA	1:500	007/INW/2025	PZT-01