B1

- blacha stalowa, trapezowa - wys. profilu 4,6 cm
- wełna mineralna - 20 cm
- blacha stalowa, trapezowa - wys. profilu 4,6 cm
- pustka powietrzna (wiązar) - od 84 do 237 cm
- blacha stalowa, trapezowa - wys. profilu 1,8 cm

A1

- posadzka epoksydowa - 0,3 cm
- wylewka cementowa C25/30 ze zbrojeniem rozproszonym - 5,0 cm
- płyta żelbetowa C25/30, zbrojona krzyżowo ø10 34GS co 25 cm - 20,0 cm
- folia przeciwwilgociowa - 0,05 cm
- beton C8/10 - 15,0 cm
- kontrolowany nasyp z piasku gruboziarnistego (- średnio 30,0 cm), zagęszczonego warstwami za pomocą wibratora powierzchniowego. Wskaźnik zagęszczenia gruntu I_s>0,95

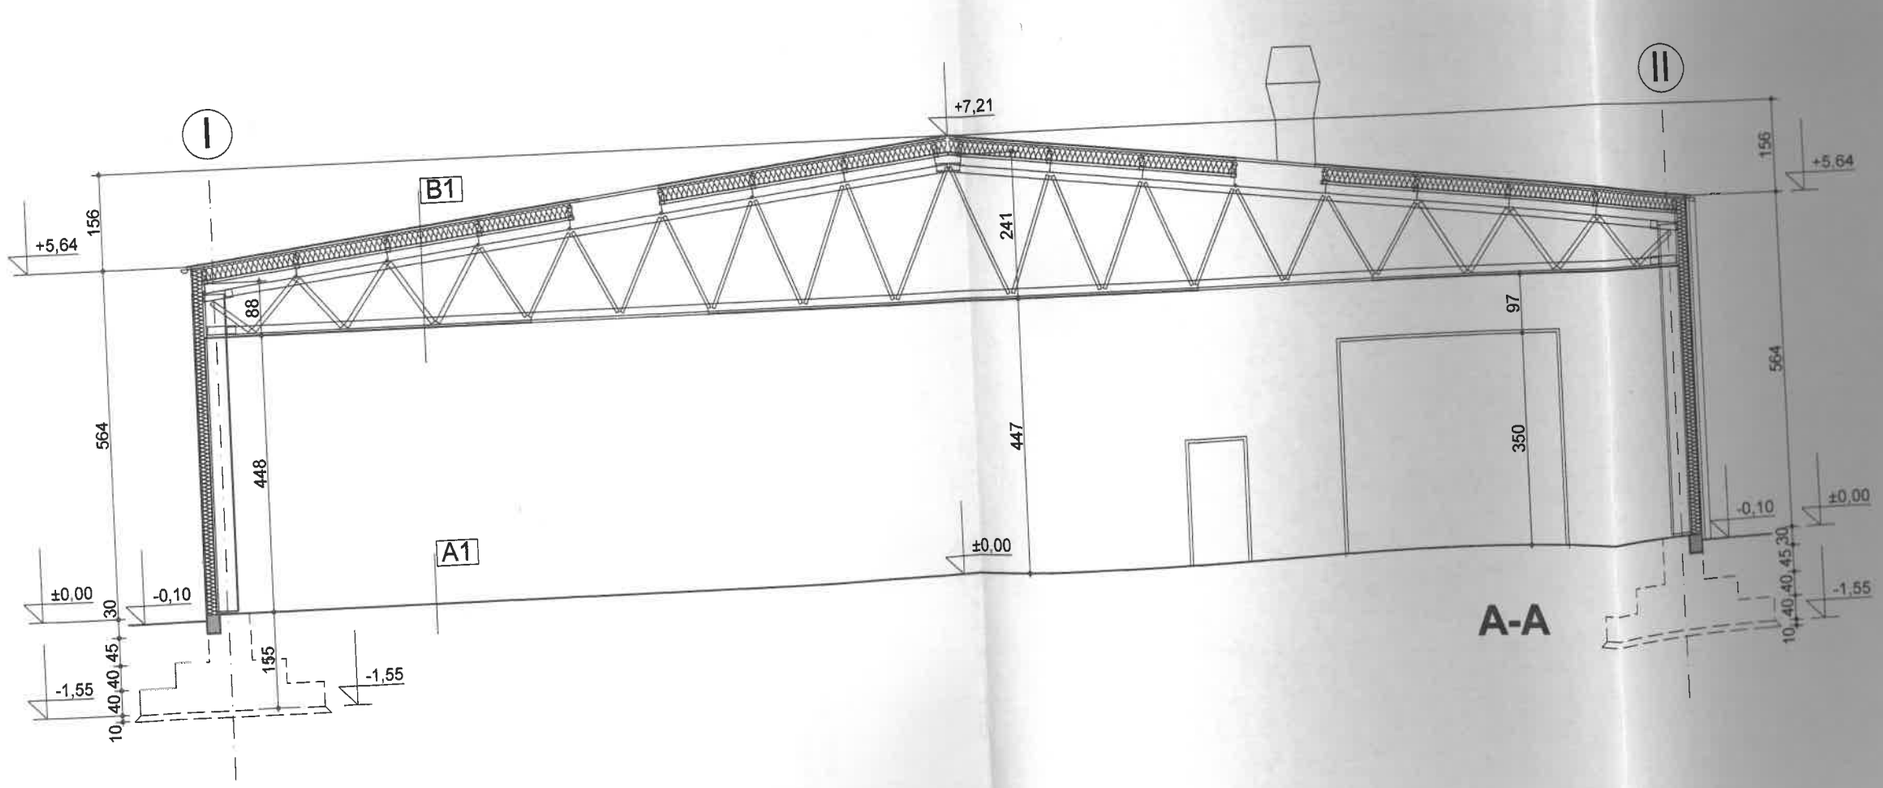

Mariusz Błażewicz
pracownia architektoniczna

Dokument:	PROJ.BUD.BUDYNKU PRODUKCYJNEGO Z ZPLECZEM SOCJALNO - BIUROWYM
Adres:	42-272 CZĘSTOCHOWA, UL. WILGOWA 65E, DZ. 32/61, OBR.431 DŹBÓW
Branża:	ARCHITEKTURA
Skala:	1 : 100

PRZEKRÓJ A-A

Funkcja	Imię i Nazwisko	Nr uprawnień	Data	Podpis
	MARIUSZ BŁAŻEWICZ	UAN-VIII/83861/139/90	Listopad 2014	

Nr rysunku: