
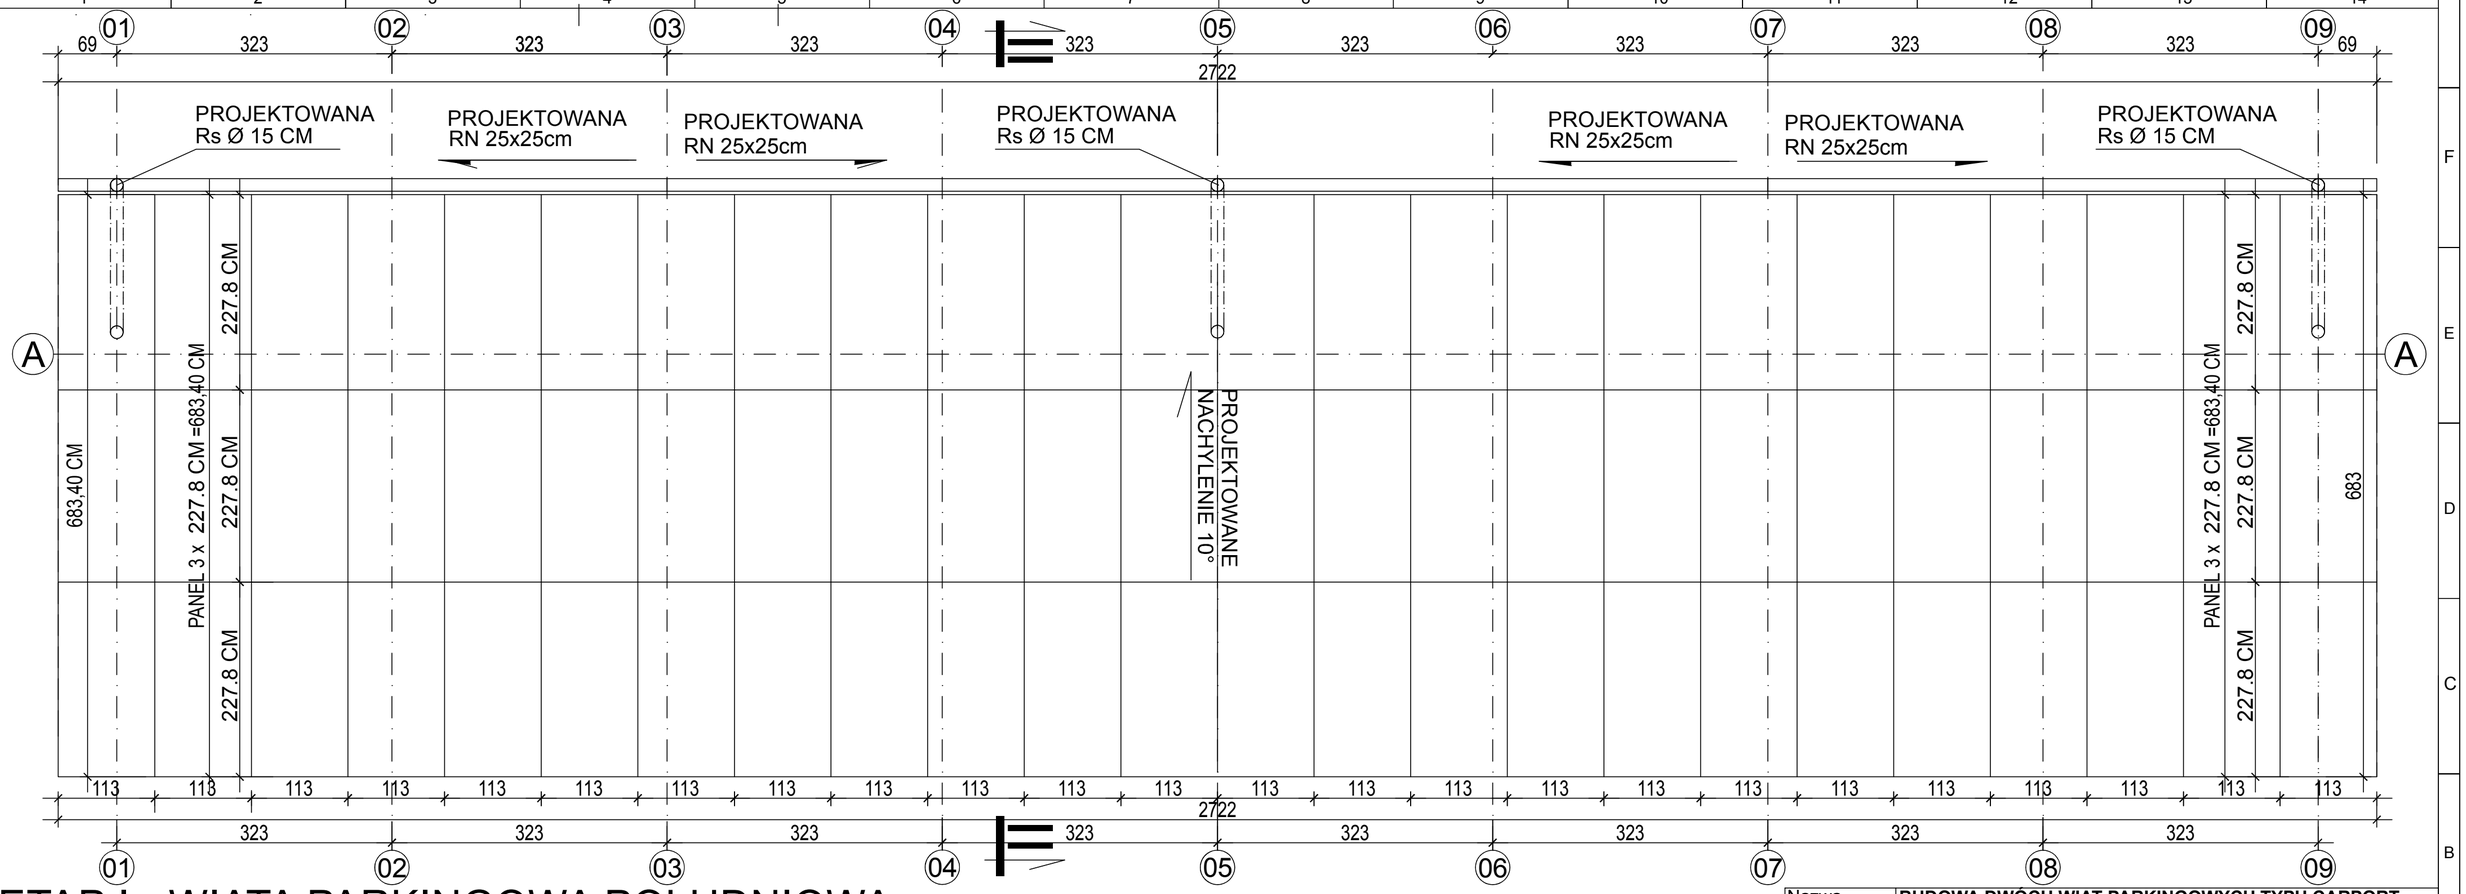


ETAP I - WIATA PARKINGOWA POŁUDNIOWA

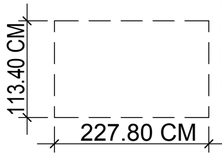

UKŁAD PANELI WG PROJEKTU TECHNICZNEGO INSTALACJI ELEKTRYCZNYCH
RAZEM 24 SZT. PANELI W RZĘDZIE O SZEROKOŚCI 113.4 CM
KAŻDA = 24 x 113.4 = 2721.60 CM
3 x RZĘDY x 24 SZTUKI = 3 x 24 = 72 SZTUKI
WYMIARY PANELI: 227.80 cm CM DŁUGOŚĆ x 113.40CM SZEROKOŚĆ,
3 x 227,80 = 683,40 CM

RZUT POŁACI DACHOWEJ

SKALA 1:50

PRZED PRZYSTĄPIENIEM DO PRAC WYKOŃCZENIOWYCH NALEŻY DOKONAĆ POMIARÓW NA BUDOWIE I EWENTUALNIE SKORYGOWAĆ WYMIARY OKREŚLONE W PROJEKCIE. NALEŻY KIEROWAĆ SIĘ ZASADAMI OKREŚLONYMI NA RYSUNKACH. W PRZYPADKU WĄTPLIWOŚCI NALEŻY KONTAKTOWAĆ SIĘ Z PROJEKTANTEM. RYSUNEK ROZPATRYWAĆ Z RYSUNKAMI BRANŻOWYMI I OPISEM.

Nazwa obiektu budowlanego	**BUDOWA DWÓCH WIAT PARKINGOWYCH TYPU CARPORT Z ZADASZENIEM FOTOWOLTAICZNYM WRAZ Z INFRASTRUKTURĄ TECHNICZNĄ NA TERENIE ZAKŁADU PRODUKCYJNO-USŁUGOWEGO „CMOL-FRUT STEFAN WRZASK" W MIEJSCOWOŚCI CMOLAS ETAP I - WIATA PARKINGOWA POŁUDNIOWA**
Tytuł rysunku	RZUT POŁACI DACHOWEJ — A-2 — 1:50

Faza/Etap	Projekt arch.-bud. Data: Wrzesień 2026r.	Numer rys.	Skala rys.
Autor opracowania	Branża: Architektura Imię i nazwisko projektanta	Nr uprawnień budowlanych	Podpis projektanta
Projektant	mgr inż. arch. Igor Babelski	Rz/A-09/04	
Sprawdzający	mgr inż. arch. Iwona Matlingiewicz	A-59/89	