
ETAP I - WIATA PARKINGOWA POŁUDNIOWA
PRZEKRÓJ II-II
SKALA 1:50

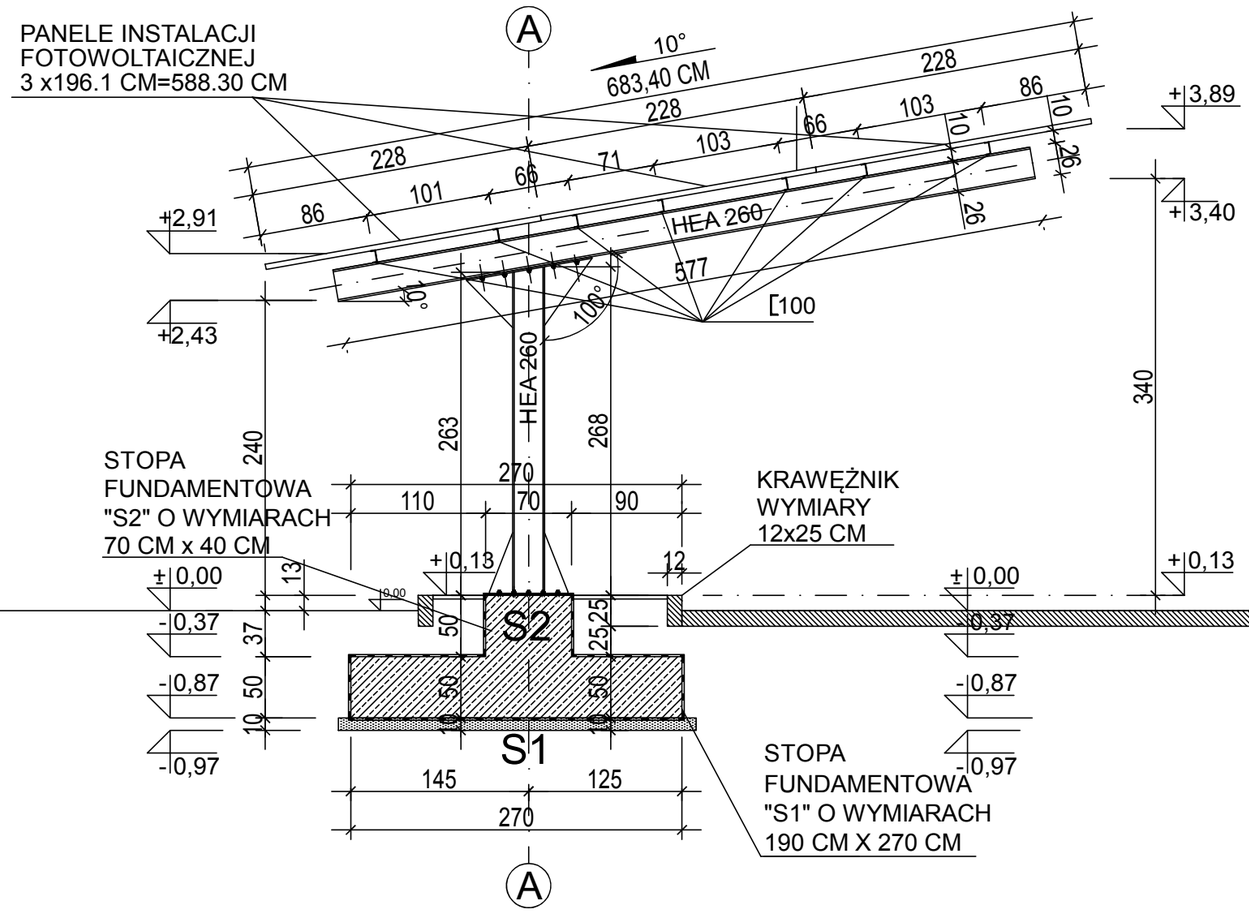

PRZEKRÓJ II-II
SKALA 1:50

PRZED PRZYSTĄPIENIEM DO PRAC WYKOŃCZENIOWYCH NALEŻY DOKONAĆ POMIARÓW NA BUDOWIE I EWENTUALNIE SKORYGOWAĆ WYMIARY OKREŚLONE W PROJEKCIE. NALEŻY KIEROWAĆ SIĘ ZASADAMI OKREŚLONYMI NA RYSUNKACH. W PRZYPADKU WĄTPLIWOŚCI NALEŻY KONTAKTOWAĆ SIĘ Z PROJEKTANTEM. RYSUNEK ROZPATRYWAĆ Z RYSUNKAMI BRANŻOWYMI I OPISEM.

Nazwa obiektu budowlanego	**BUDOWA DWÓCH WIAT PARKINGOWYCH TYPU CARPORT Z ZADASZENIEM FOTOWOLTAICZNYM WRAZ Z INFRASTRUKTURĄ TECHNICZNĄ NA TERENIE ZAKŁADU PRODUKCYJNO-USŁUGOWEGO „CMOL-FRUT STEFAN WRZASK" W MIEJSCOWOŚCI CMOLAS ETAP I - WIATA PARKINGOWA POŁUDNIOWA**			
Tytuł rysunku PRZEKRÓJ II-II			A-3	1:50
Faza/Etap	Projekt arch.-bud.	Data: Wrzesień 2026r.	Numer rys.	Skala rys.
Autor opracowania	Branża: Architektura Imię i nazwisko projektanta		Nr uprawnień budowlanych	Podpis projektanta
Projektant	mgr inż. arch. Igor Babelski		Rz/A-09/04	
Sprawdzający	mgr inż. arch. Iwona Matlingiewicz		A-59/89	