

# ETAP I - WIATA PARKINGOWA POŁUDNIOWA

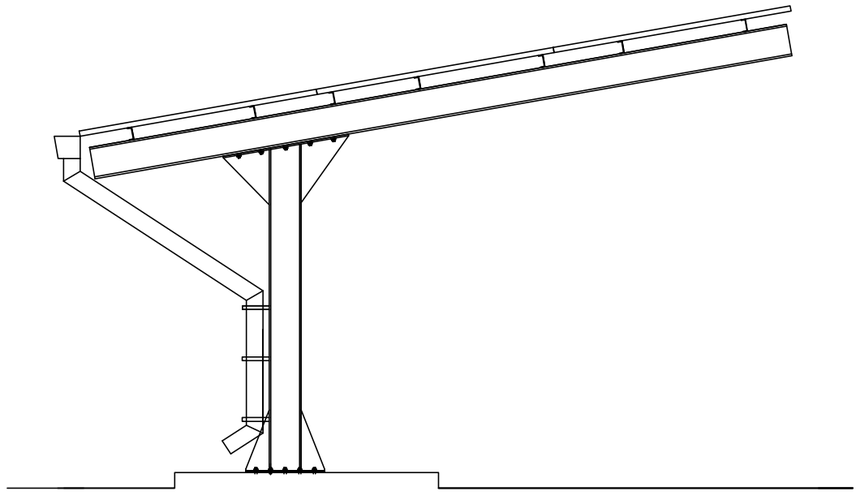

ELEWACJA POŁUDNIOWO-WSCHODNIA
SKALA 1:50

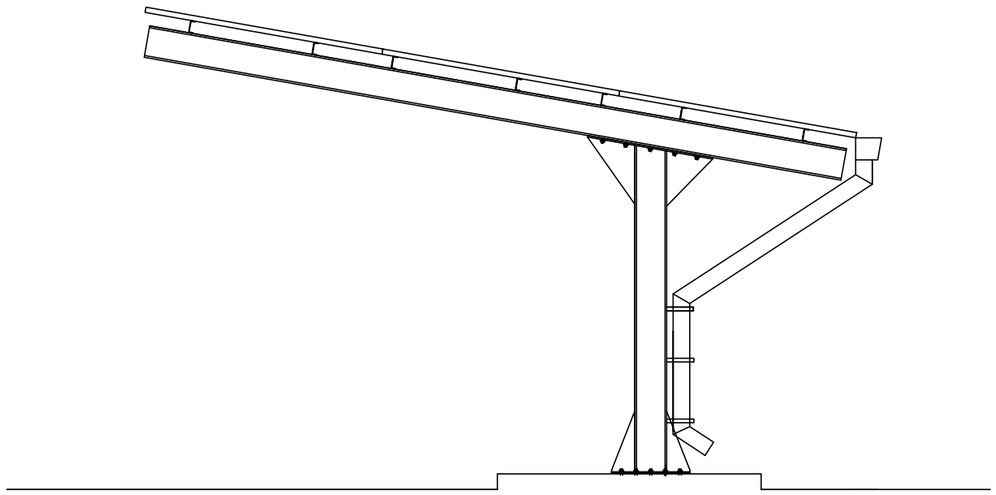

ELEWACJA PÓŁNOCNO-ZACHODNIA
SKALA 1:50

ELEWACJA POŁUDNIOWO-WSCHODNIA
ELEWACJA PÓŁNOCNO-ZACHODNIA
SKALA 1:50

PRZED PRZYSTĄPIENIEM DO PRAC WYKOŃCZENIOWYCH NALEŻY DOKONAĆ POMIARÓW NA BUDOWIE I EWENTUALNIE SKORYGOWAĆ WYMIARY OKREŚLONE W PROJEKCIE. NALEŻY KIEROWAĆ SIĘ ZASADAMI OKREŚLONYMI NA RYSUNKACH. W PRZYPADKU WĄTPLIWOŚCI NALEŻY KONTAKTOWAĆ SIĘ Z PROJEKTANTEM. RYSUNEK ROZPATRYWAĆ Z RYSUNKAMI BRANŻOWYMI I OPISEM.

| | |
|---|---|
| Nazwa obiektu budowlanego<br>Nazwa obiektu budowlanego | **BUDOWA DWÓCH WIAT PARKINGOWYCH TYPU CARPORT Z ZADASZENIEM FOTOWOLTAICZNYM WRAZ Z INFRASTRUKTURĄ TECHNICZNĄ NA TERENIE ZAKŁADU PRODUKCYJNO-USŁUGOWEGO „CMOL-FRUT STEFAN WRZASK" W MIEJSCOWOŚCI CMOLAS ETAP I - WIATA PARKINGOWA POŁUDNIOWA** |

| | | | | |
|---|---|---|---|---|
| Tytuł rysunku<br>ELEWACJA POŁUDNIOWO-WSCHODNIA<br>ELEWACJA PÓŁNOCNO-ZACHODNIA | | | Skala rys.<br>1:50<br>Numer rys.<br>A-4 | |
| Data sporządz. | Wrzesień 2026r. | Faza/Etap | Projekt architekt.-budowlany | |
| Autor opracow. | Imię i nazwisko projektanta | | Nr uprawnień bud. | Podpis |
| Projektant | mgr inż. arch. Igor Babelski | | Rz/A-09/04 | |
| Sprawdzający | mgr inż. arch. Iwona Matlingiewicz | | A-59/89 | |