
ETAP II - WIATA PARKINGOWA ZACHODNIA

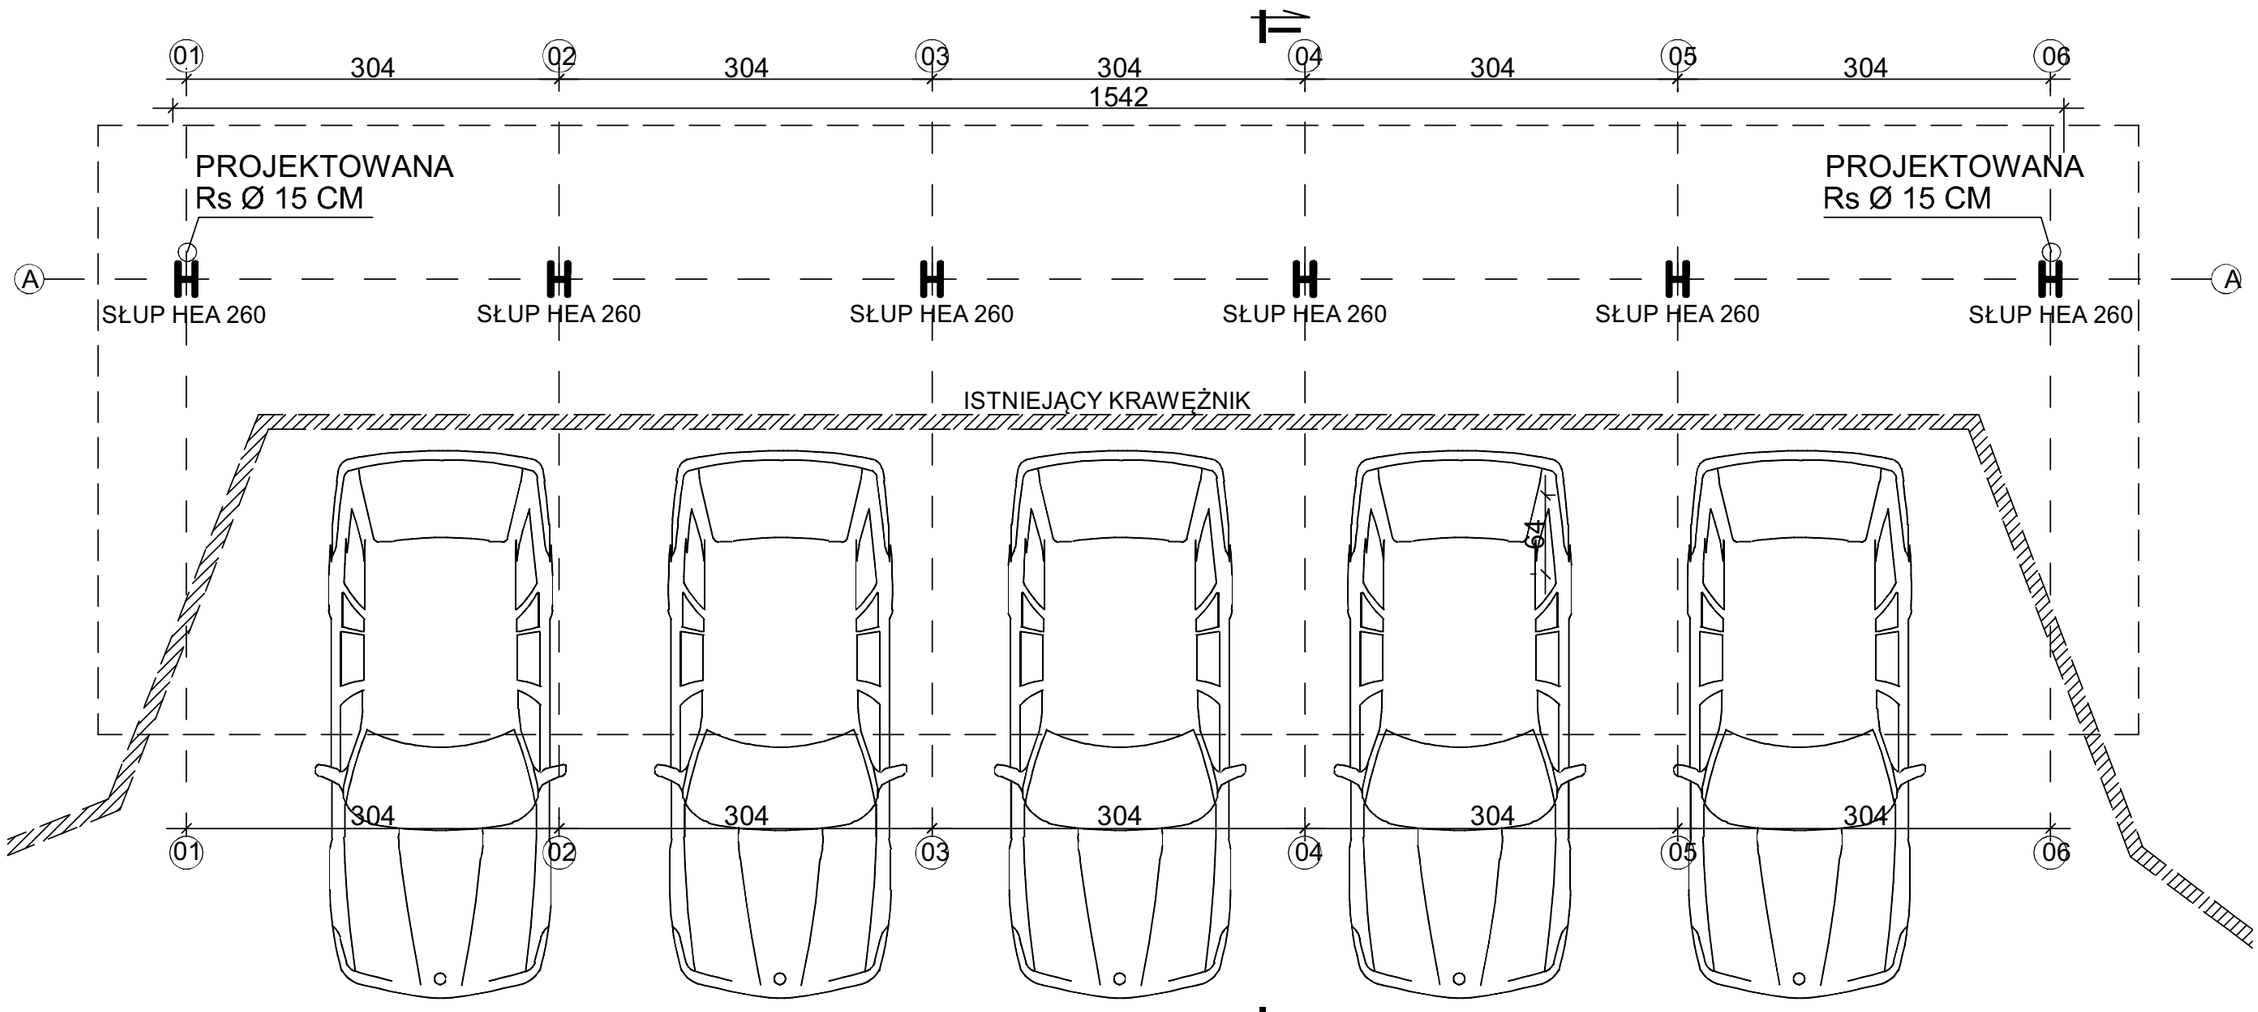

RZUT PRZYZIEMIA

SKALA 1:50

Nazwa obiektu budowlanego	**BUDOWA DWÓCH WIAT PARKINGOWYCH TYPU CARPORT Z ZADASZENIEM FOTOWOLTAICZNYM WRAZ Z INFRASTRUKTURĄ TECHNICZNĄ NA TERENIE ZAKŁADU PRODUKCYJNO-USŁUGOWEGO „CMOL-FRUT STEFAN WRZASK" W MIEJSCOWOŚCI CMOLAS ETAP II - WIATA PARKINGOWA ZACHODNIA**

Tytuł rysunku			
RZUT PRZYZIEMIA		A-1	1:50
Faza/Etap	Projekt arch.-bud. Data: Wrzesień 2026r.	Numer rys.	Skala rys.
Autor opracowania	Branża: Architektura Imię i nazwisko projektanta	Nr uprawnień budowlanych	Podpis projektanta
Projektant	mgr inż. arch. Igor Babelski	Rz/A-09/04	
Sprawdzający	mgr inż. arch. Iwona Matlingiewicz	A-59/89	