

ETAP II - WIATA PARKINGOWA ZACHODNIA

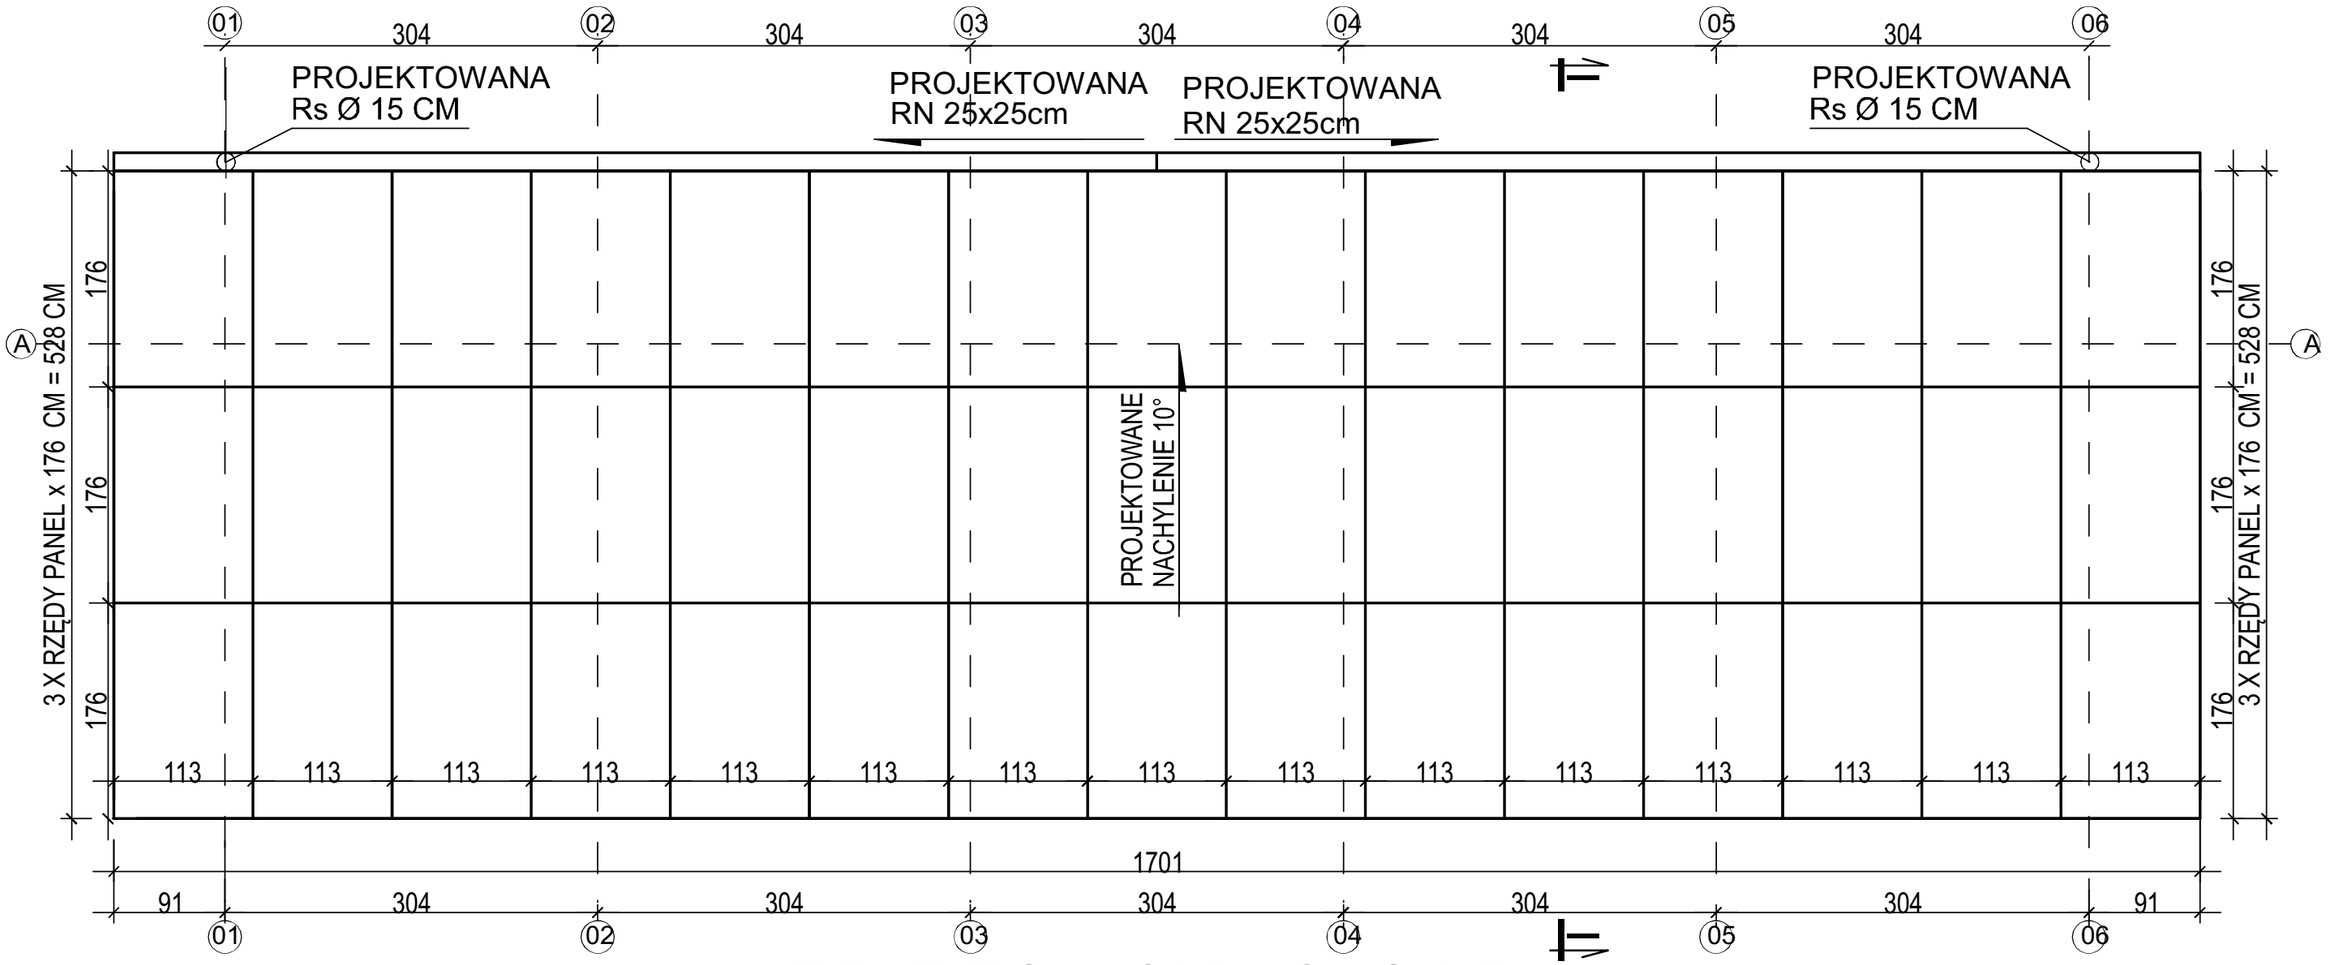

RZUT POLACI DACHOWEJ

SKALA 1:50

UKŁAD PANELI WG PROJEKTU TECHNICZNEGO
INSTALACJI ELEKTRYCZNYCH
RAZEM 15 SZT. PANELI W RZĘDZIE
O SZEROKOŚCI 113,4 CM=15 x113,4 = 1701 CM
3 x RZĘDY x 15 SZTUKI = 3 x 15=45 SZTUKI
WYMIARY PANELI: 176 CM DŁUGOŚĆ x 113,4 CM SZEROKOŚĆ

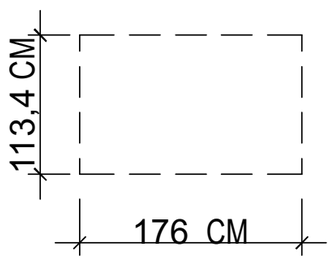

PRZED PRZYSTĄPIENIEM DO PRAC WYKOŃCZENIOWYCH NALEŻY DOKONAĆ POMIARÓW NA BUDOWIE I EWENTUALNIE SKORYGOWAĆ WYMIARY OKREŚLONE W PROJEKCIE. NALEŻY KIEROWAĆ SIĘ ZASADAMI OKREŚLONYMI NA RYSUNKACH. W PRZYPADKU WĄTPLIWOŚCI NALEŻY KONTAKTOWAĆ SIĘ Z PROJEKTANTEM. RYSUNEK ROZPATRYWAĆ Z RYSUNKAMI BRANŻOWYMI I OPISEM.

Nazwa obiektu budowlanego	**BUDOWA DWÓCH WIAT PARKINGOWYCH TYPU CARPORT Z ZADASZENIEM FOTOWOLTAICZNYM WRAZ Z INFRASTRUKTURĄ TECHNICZNĄ NA TERENIE ZAKŁADU PRODUKCYJNO-USŁUGOWEGO „CMOL-FRUT STEFAN WRZASK" W MIEJSCOWOŚCI CMOLAS ETAP II - WIATA PARKINGOWA ZACHODNIA**
Tytuł rysunku	RZUT POLACI DACHOWEJ — A-2 — 1:50
Faza/Etap	Projekt arch.-bud. Data: Wrzesień 2026 r. — Numer rys. — Skala rys.
Autor opracowania	Branża: Architektura / Imię i nazwisko projektanta — Nr uprawnień budowlanych — Podpis projektanta
Projektant	mgr inż. arch. Igor Babelski — Rz/A-09/04
Sprawdzający	mgr inż. arch. Iwona Matlingiewicz — A-59/89