

ETAP II - WIATA PARKINGOWA ZACHODNIA

ELEWACJA POŁUDNIOWO-ZACHODNIA
ELEWACJA POŁNOCNO-WSCHODNIA
SKALA 1:50

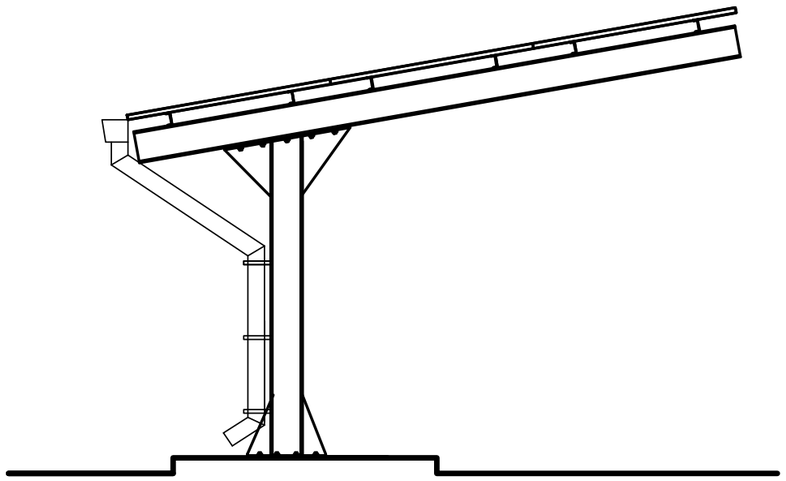

ELEWACJA POŁUDNIOWO-ZACHODNIA
SKALA 1:50

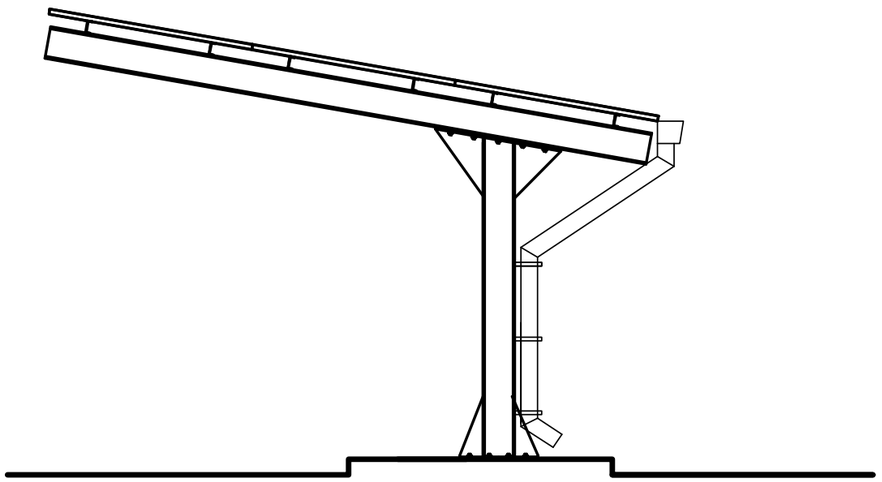

ELEWACJA POŁNOCNO-WSCHODNIA
SKALA 1:50

PRZED PRZYSTĄPIENIEM DO PRAC WYKOŃCZENIOWYCH NALEŻY DOKONAĆ POMIARÓW NA BUDOWIE I EWENTUALNIE SKORYGOWAĆ WYMIARY OKREŚLONE W PROJEKCIE. NALEŻY KIEROWAĆ SIĘ ZASADAMI OKREŚLONYMI NA RYSUNKACH. W PRZYPADKU WĄTPLIWOŚCI NALEŻY KONTAKTOWAĆ SIĘ Z PROJEKTANTEM. RYSUNEK ROZPATRYWAĆ Z RYSUNKAMI BRANŻOWYMI I OPISEM.

Nazwa obiektu budowlanego	**BUDOWA DWÓCH WIAT PARKINGOWYCH TYPU CARPORT Z ZADASZENIEM FOTOWOLTAICZNYM WRAZ Z INFRASTRUKTURĄ TECHNICZNĄ NA TERENIE ZAKŁADU PRODUKCYJNO-USŁUGOWEGO „CMOL-FRUT STEFAN WRZASK" W MIEJSCOWOŚCI CMOLAS ETAP II - WIATA PARKINGOWA ZACHODNIA**

Tytuł rysunku ELEWACJA POŁUDNIOWO-ZACHODNIA ELEWACJA POŁNOCNO-WSCHODNIA		Skala rys.	1:50
		Numer rys.	A-4
Data sporządz.	Wrzesień 2026r. Faza/Etap	Projekt architekt.-budowlany	
Autor opracow.	Imię i nazwisko projektanta	Nr uprawnień bud.	Podpis
Projektant	mgr inż. arch. Igor Babelski	Rz/A-09/04	
Sprawdzający	mgr inż. arch. Iwona Matlingiewicz	A-59/89	