

ETAP II - WIATA PARKINGOWA ZACHODNIA

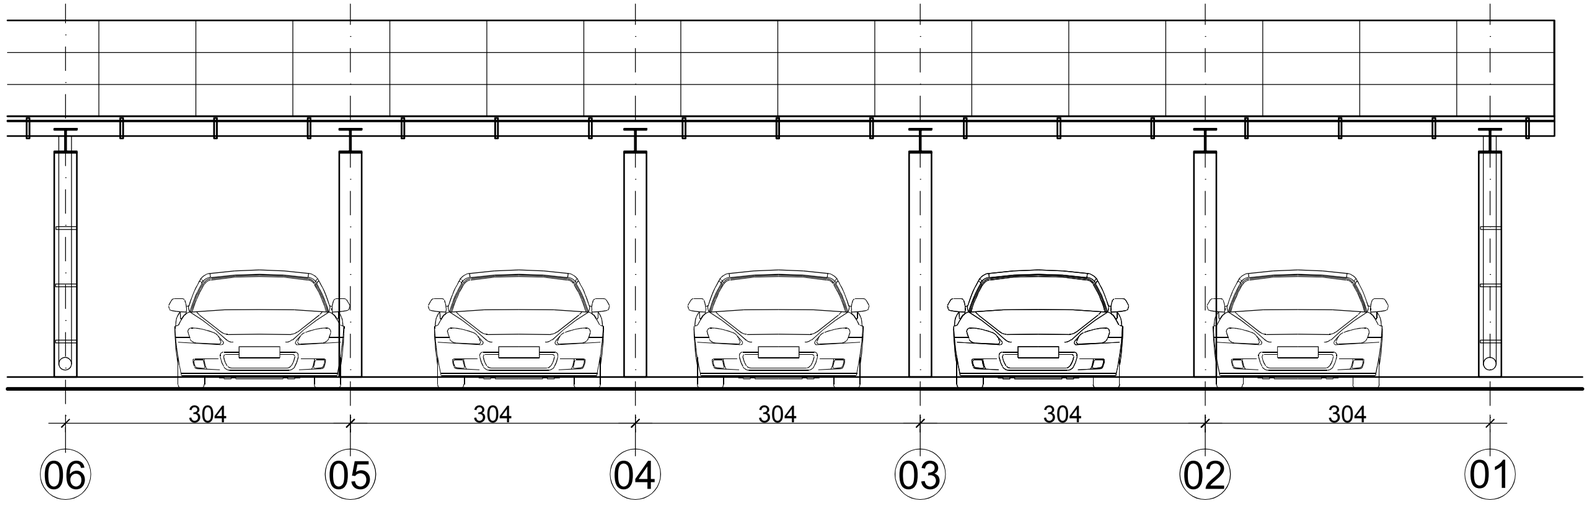

ELEWACJA POŁUDNIOWO-WSCHODNIA

SKALA 1:50

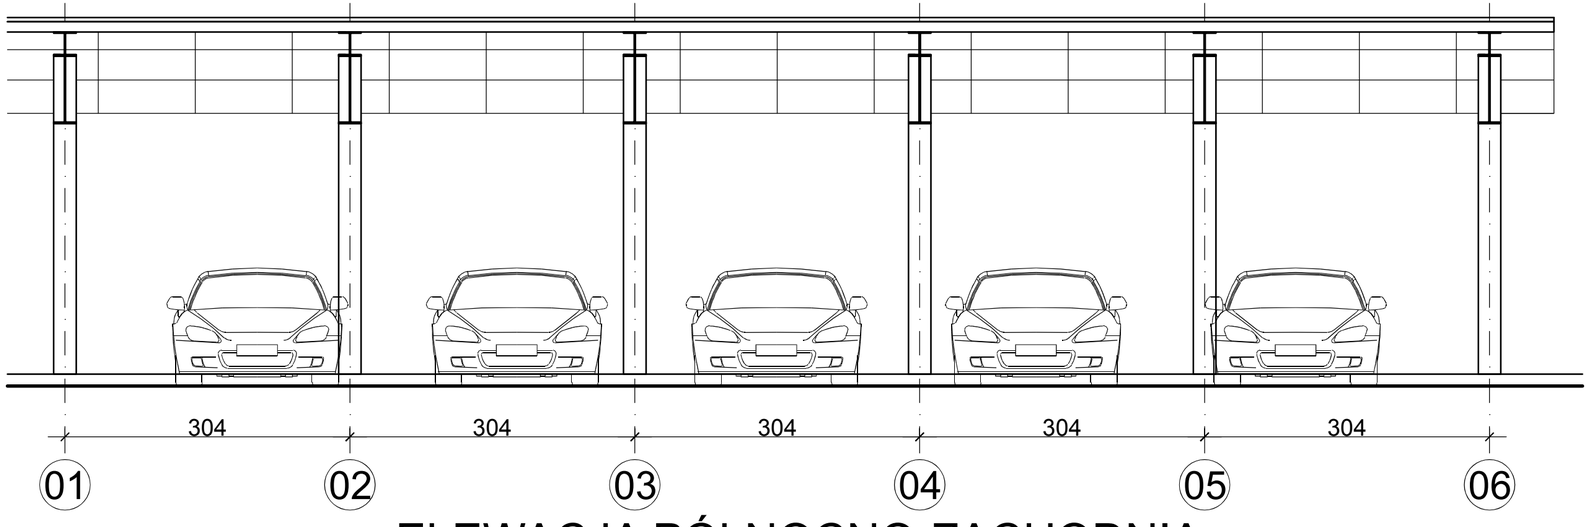

ELEWACJA PÓŁNOCNO-ZACHODNIA

SKALA 1:50

ELEWACJA POŁUDNIOWO-WSCHODNIA
ELEWACJA PÓŁNOCNO-ZACHODNIA

SKALA 1:50

PRZED PRZYSTĄPIENIEM DO PRAC WYKOŃCZENIOWYCH NALEŻY DOKONAĆ POMIARÓW NA BUDOWIE I EWENTUALNIE SKORYGOWAĆ WYMIARY OKREŚLONE W PROJEKCIE. NALEŻY KIEROWAĆ SIĘ ZASADAMI OKREŚLONYMI NA RYSUNKACH. W PRZYPADKU WĄTPLIWOŚCI NALEŻY KONTAKTOWAĆ SIĘ Z PROJEKTANTEM. RYSUNEK ROZPATRYWAĆ Z RYSUNKAMI BRANŻOWYMI I OPISEM.

Nazwa obiektu budowlanego	**BUDOWA DWÓCH WIAT PARKINGOWYCH TYPU CARPORT Z ZADASZENIEM FOTOWOLTAICZNYM WRAZ Z INFRASTRUKTURĄ TECHNICZNĄ NA TERENIE ZAKŁADU PRODUKCYJNO-USŁUGOWEGO „CMOL-FRUT STEFAN WRZASK" W MIEJSCOWOŚCI CMOLAS ETAP II - WIATA PARKINGOWA ZACHODNIA**
Tytuł rysunku	ELEWACJA POŁUDNIOWO-WSCHODNIA ELEWACJA PÓŁNOCNO-ZACHODNIA
Skala rys.	1:50
Numer rys.	A-5

Data sporządz.	Wrzesień 2026r.	Faza/Etap	Projekt architekt.-budowlany
Autor opracow.	mię i nazwisko projektanta	Nr uprawnień bud.	Podpis
Projektant	mgr inż. arch. Igor Babelski	Rz/A-09/04	
Sprawdzający	mgr inż. arch. Iwona Matlingiewicz	A-59/89	