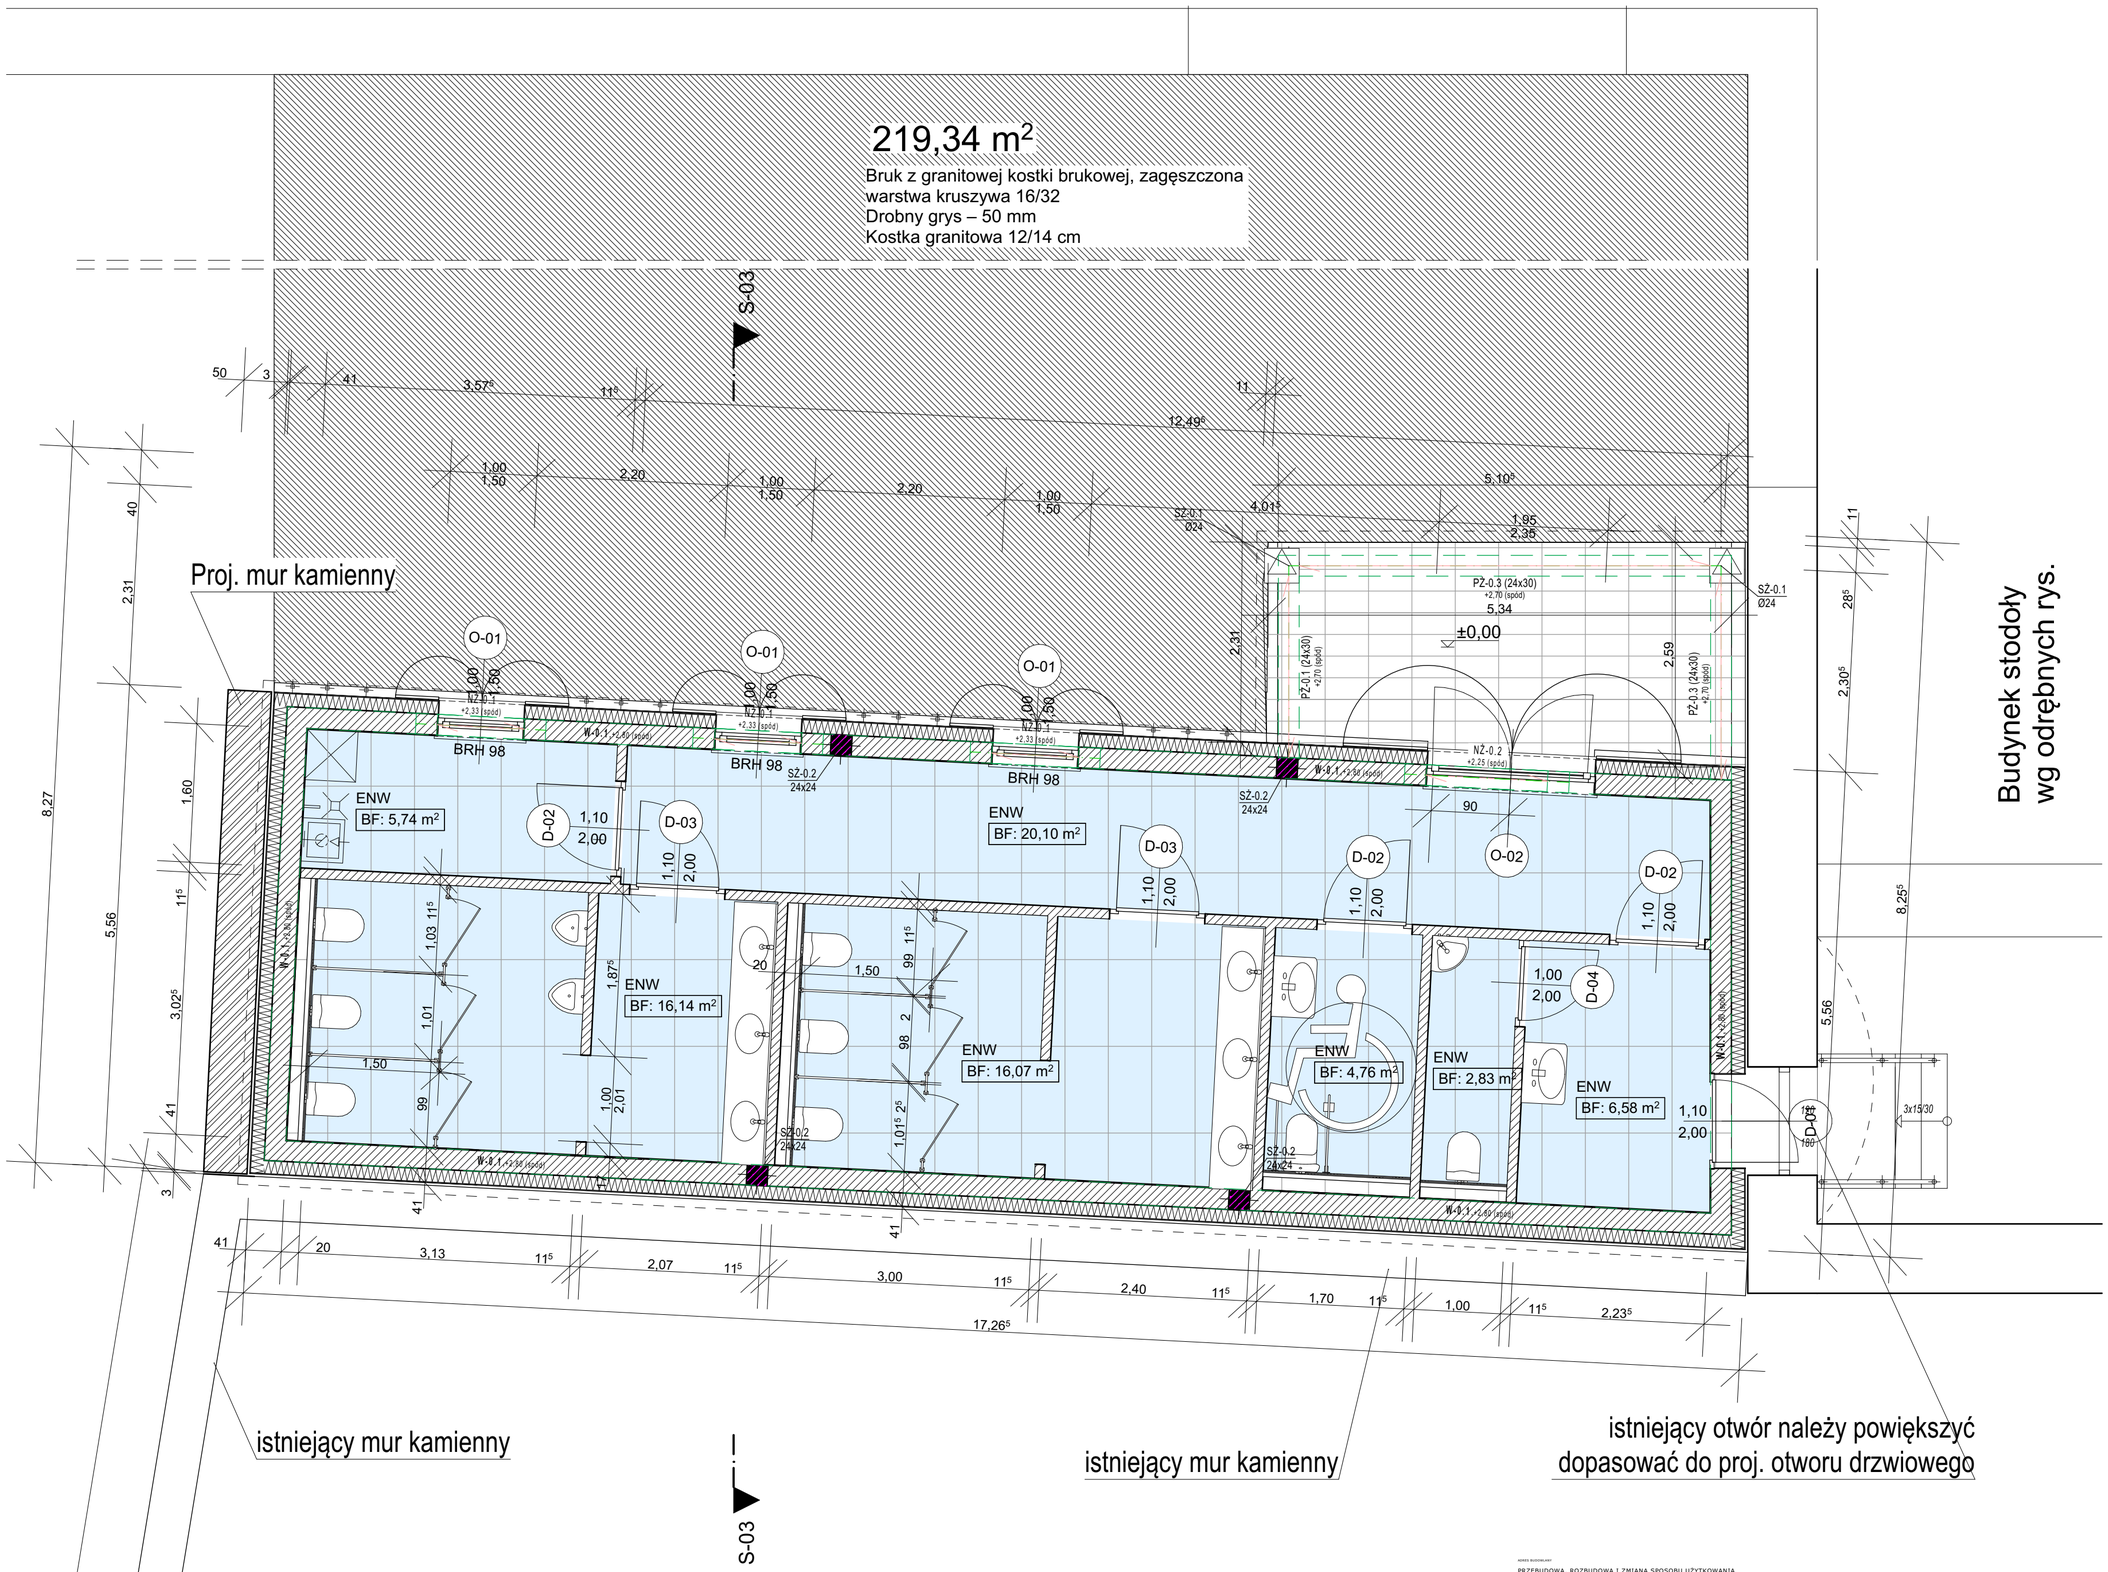

SCHMIDT MUENZBERG
+4942165934890
+4942165934891
info@schmidtmuenzberg.de

An der Kirche 7 Lemwerder 27809 Germany
www.schmidtmuenzberg.de

Polen // ul. Pułaskiego 16 // PL 58-560 Jelenia Góra
fon + 48 882 926 304

NOWEŚ BUDOWLANY
PRZEBUDOWA, ROZBUDOWA I ZMIANA SPOSOBU UŻYTKOWANIA STODOŁY NA BUDYNEK OBSŁUGI TURYSTÓW
020607_2 MYSŁAKOWICE, obręb 0008 ŁOMNICA, nr ewid. działki 408/4

PROJEKTOWANA ROZBUDOWA STODOŁY O CZĘŚĆ OBSŁUGI TURYSTÓW- BUDYNEK TOALETY PUBLICZNEJ

0,00 = 350,32 m n.p.m.

Projektował	dipl ing Christopher Schmidt-Münzberg
Sprawdził	
Projektował	
Sprawdził	

Elisabeth von Küster ul. Karpnicka 3; Łomnica 58-531	
Rzut parteru	
architektura	
konstrukcja	

PAB	0	20.11.2026
1:50		PBA.01.1
W11/2016	15.02.2026	
05/DSOKK/2016		