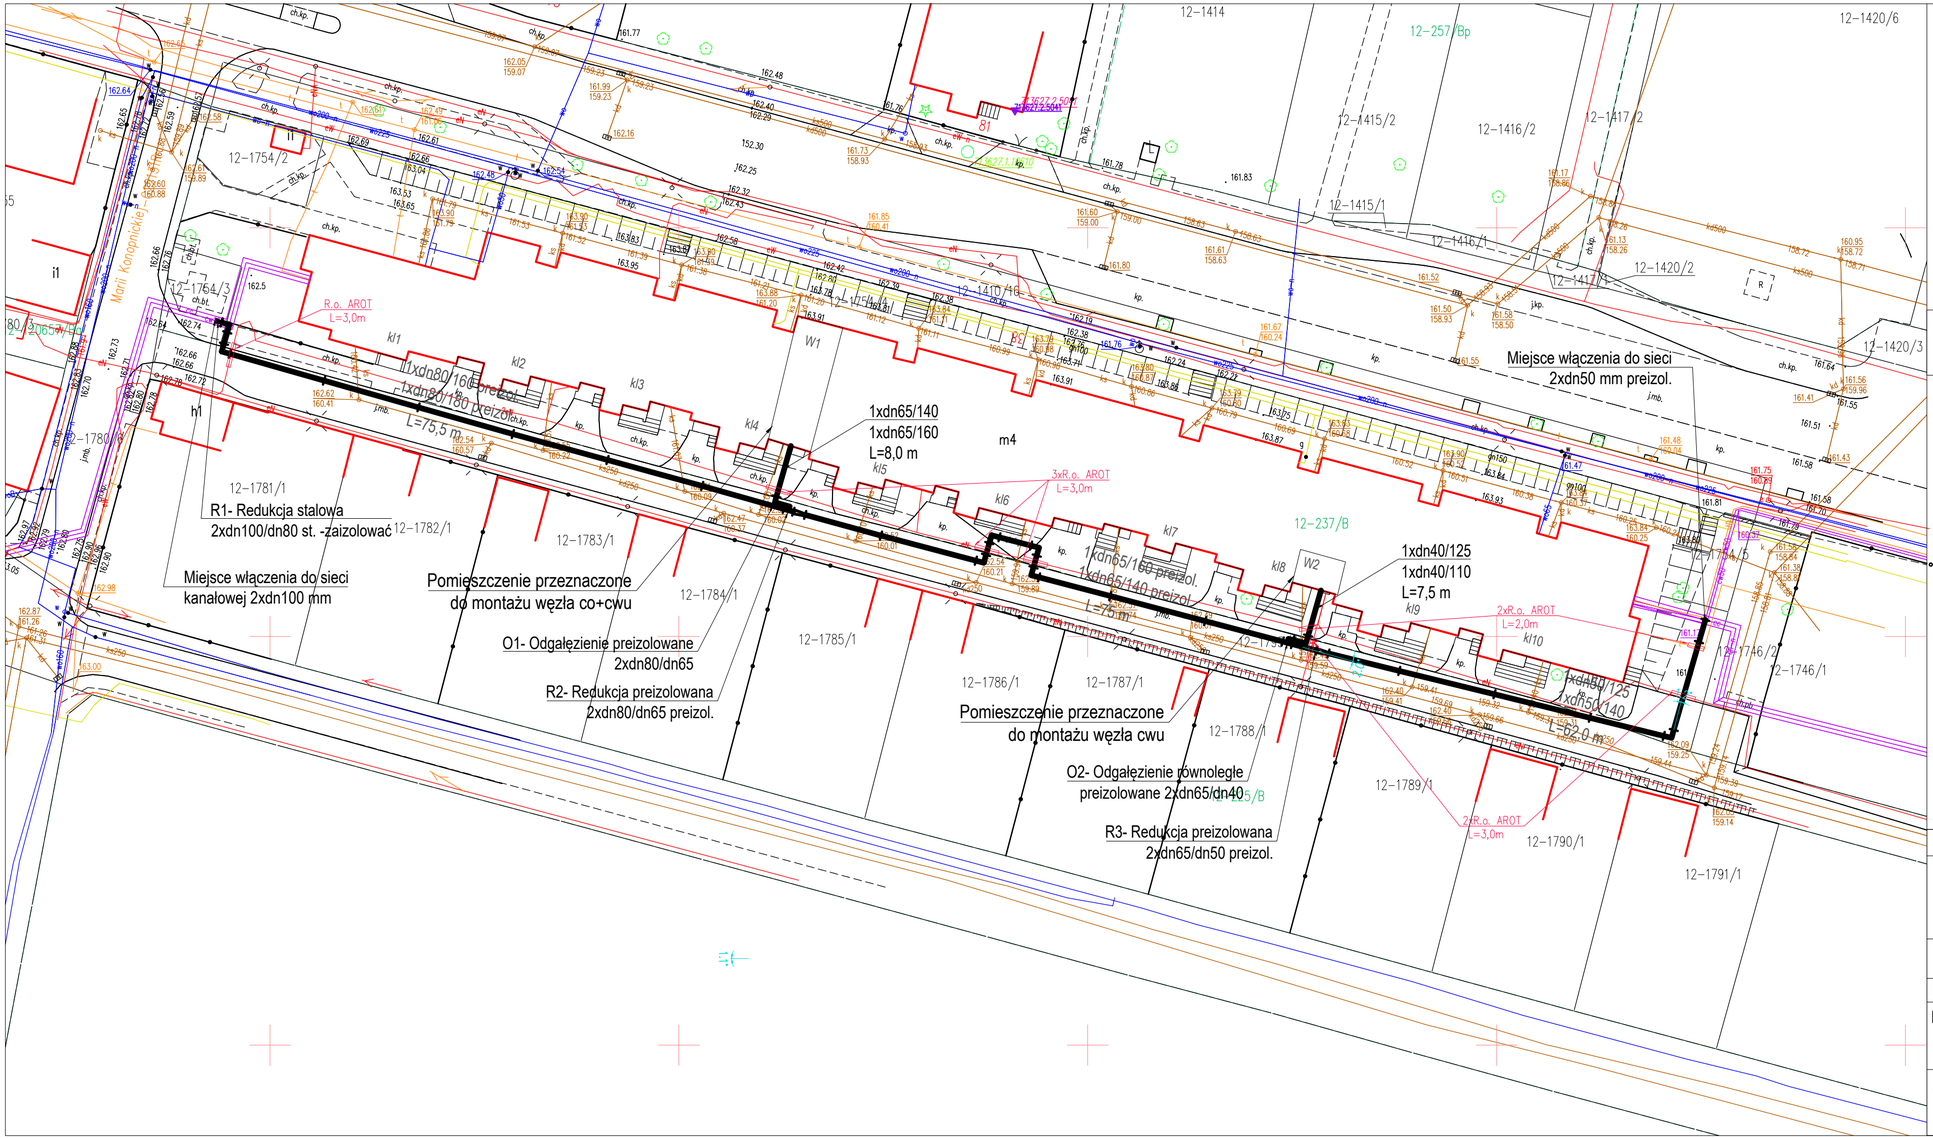


Wersja elektroniczna: MAPA DO CELÓW PROJEKTOWYCH

Skala 1:500
Województwo: podkarpackie
Powiat: M.Tarnobrzeg
Jednostka ewidencyjna: 186401_1 M.Tarnobrzeg
Obręb ewidencyjny: 12-Tarnobrzeg
Układ współrzędnych: 2000
Układ wysokości: PL-EVRF 2007-NH
Arkusz: 7.136.27.01.3.1
Oznaczenie kancelaryjne: GGXI.6640.822.2022
Identyfikator ewidencyjny materiału zasobu: P.1864.2023.31
Data przyjęcia operatu technicznego do zasobu: 12-01-2023

Usytuowanie projektowanej sieci uzbrojenia terenu sporządzono na kopii aktualnej mapy do celów projektowych, poświadczonej za zgodność z oryginałem przez projektanta: mgr inż. Andrzej Leśniewski, nr ewid. PDK/0071/PWOS/03

LEGENDA:
- Projektowane rurociągi cieplne preizolowane
- Istniejące rurociągi cieplne preizolowane
- Projektowane rury ochronne dwudzielne z PCV:
  - Ø 160 - na kablach elektrycznych WN i SN,
  - Ø 110 - na kablach elektrycznych NN zgodnie z normami PN/E - 05100 i PN/E - 05125 na kablach teletechnicznych zgodnie z normą ZN 96 TPSA - 004

UWAGI:
1. Projektuje się budowę sieci wysokoparametrowej przy ul. Sienkiewicza oraz montaż dwóch węzłów na potrzeby c.w.u., w budynku mieszkalno-usługowym pod adresem Sienkiewicza nr 38 i jednego węzła dwufunkcyjnego w budynku mieszkalno-usługowym pod adresem Sienkiewicza nr 36.
2. Rurociągi wykonać z pojedyńczych rur preizolowanych z instalacją alarmową w izolacji seria 1 i seria 2.
3. Średnice rurociągu ciepłowniczego: 1xdn80/160 mm, 1xdn80/180 mm, 1xdn65/140 mm, 1xdn65/160 mm 1xdn50/125 mm, 1xdn50/140 mm, 1xdn40/110 mm, 1xdn40/125 mm.
4. Projektowany rurociąg należy włączyć w istniejącą kanałową sieć ciepłowniczą o średnicy 2xdn100 st., prowadzoną w ulicy Marii Konopnickiej . Włączenie wykonać w terenie zielonym istniejącego kanału, na działce nr ewid. 1754/4. Połączenia należy dodonać poprzez redukcje stalowe o średnicy dn100/dn80 mm.
5. Wykop należy wykonać możliwie jak najbliżej krawędzi ulicy. Szerokość wykopu w granicach 0,7-1,0 m.
6. Przy skrzyżowaniu sieci ciepłowniczej z kablami energetycznymi i teletechnicznymi, krzyżujące się kable należy zabezpieczyć rurami ochronnymi dwudzielnymi AROTA o długosci L=3,0 m i 2,0 m typu:
   - A 110PS przy skrzyżowaniach z kablami oświetleniowymi i niskiego napięcia;
   - A 160PS przy skrzyżowaniach z kablami średniego i wysokiego napięcia.

Inwestor:	**ECO Tarnobrzeg Sp. z o.o., 39-400 Tarnobrzeg, ul. Sikorskiego 4**			
Obiekt: Adres:	**PRZEBUDOWA SIECI I PRZYŁĄCZY CIEPLNYCH DO BUDYNKU MIESZKALNO-USŁUGOWEGO PRZY UL. SIENKIEWICZA W TARNOBRZEGU** DZIAŁKI NR EW. 1754/3, 1754/4, 1795/3 - OBR. 12 - TARNOBRZEG			
Rysunek:	Plan sytuacyjny			Nr rys.: 1
Branża sanitarna	Stadium: PBW	Data: 07.2024	Skala 1:500	
Projektował:	mgr inż. Andrzej Leśniewski nr ewid. PDK/0071/PWOS/03			
Sprawdziła:	mgr inż. Magdalena Sabo nr ewid. PDK/0171/PWOS/23			