
UL. SIENKIEWICZA

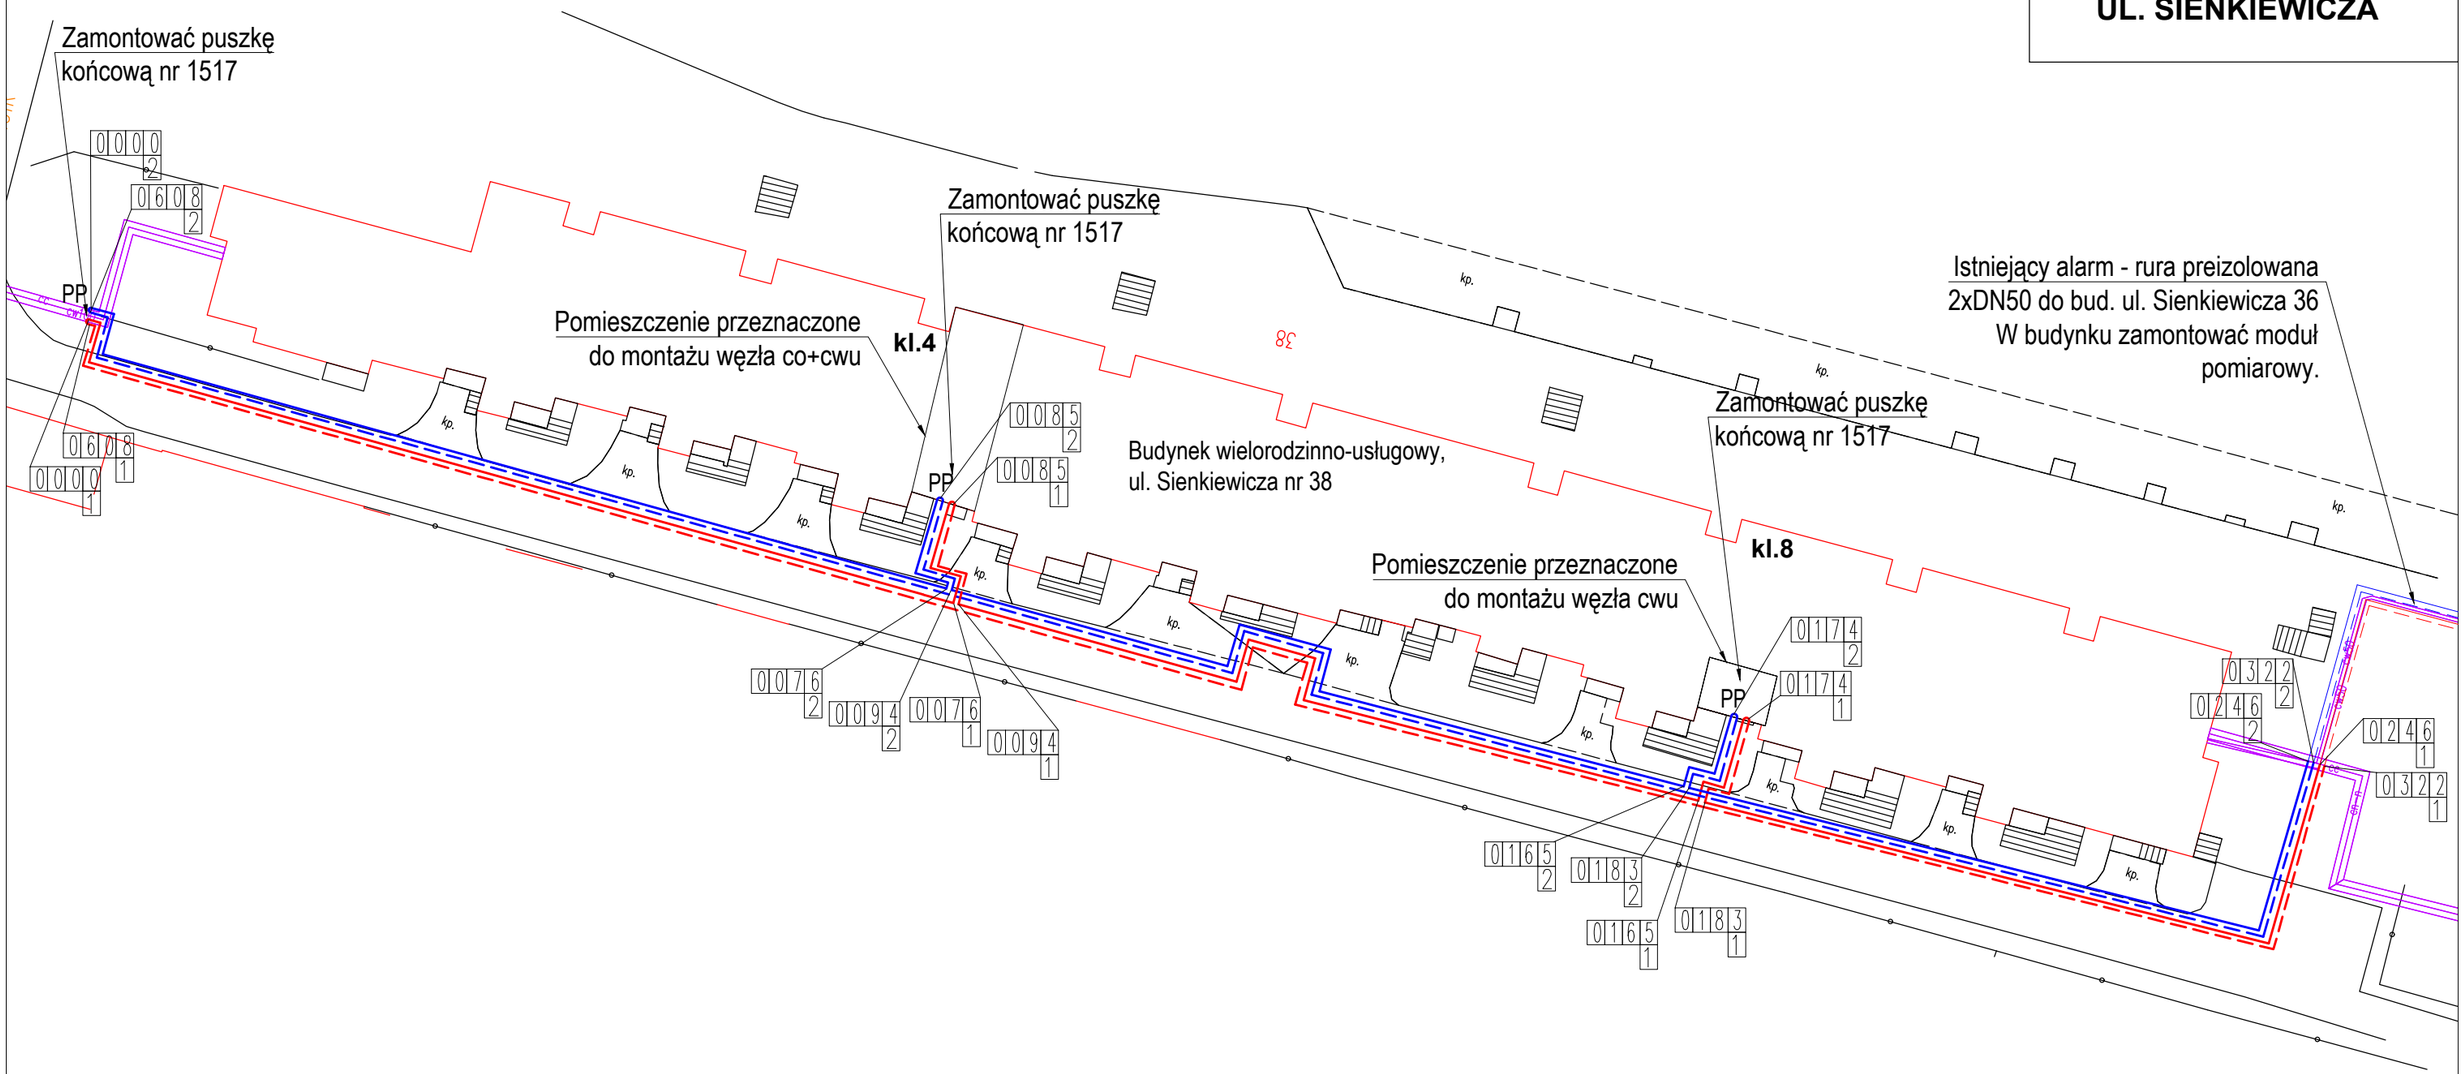

Montaż puszek z zastosowaniem kabli wielożyłowych

Puszka końcowa Nr 1517 (terminal)


Puszka końcowa (terminl) 1517 w systemie nadzoru LOGSTOR Detect stosowana jest:
- na początku i końcu rur do wprowadzenia/wyprowadzenia sygnału na druty w rurach,
- do tworzenia łatwo dostępnych punktów pomiarowych (referencyjnych) do celów kontroli systemu i lokalizacji awarii,
- do podziału długich odcinków pomiarowych na sieciach magistralnych na krótsze pętle (wynika to z maksymalnej długości pętli pomiarowej 7000 m dla detektorów X1L).

Rozdział nawiązuje do sekcji 23.2.2 Schematy i symbole systemów z pomiarem oporności izolacji.

Puszka końcowa Nr 1517 na początku i na końcu rur


Puszki końcowe Nr 1517 stosowane jako punkty pomiarowe/referencyjne umieszcza się:
- w budynkach,
- komorach,
- zewnętrznych szafkach pomiarowych

Na każdą parę rur stosuje się jedną puszkę końcową na początku i jedną na końcu pary rur (rys. obok).

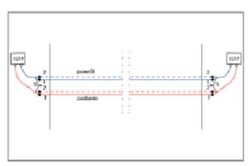

Pętle 1-2 zamyka się w puszkach zworkami, jak na rysunku obok.

LOGSTOR dostarcza zawsze kable połączeniowe jako kable 5-cio żyłowe.
W kablach 5-cio żyłowych stosowanych w przyłączu kablowym w końcówce termokurczliwej przewody 3 i 4 są odcinane (patrz strona 23.6.2.2).

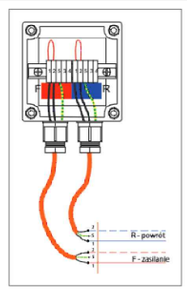

Legenda:
- DRUT OCYNKOWANY – proj. zasilane
- DRUT MIEDZIANY – proj. zasilanie
- DRUT OCYNKOWANY – proj. powrót
- DRUT MIEDZIANY – proj. powrót
- DŁUGOŚĆ ELEKTRYCZNA
- NR KANAŁU
- PP – Puszka przyłączeniowa
- M – Modłu pomiarowy

Uwagi:
1. Połączenia przewodów alarmowych w budynkach wykonać w puszkach.
2. Zastosować alarm Impulsowy Wysokorezystancyjny.

Inwestor:	**ECO Tarnobrzeg Sp. z o.o., 39-400 Tarnobrzeg, ul. Sikorskiego 4**			
Obiekt: Adres:	**PRZEBUDOWA SIECI I PRZYŁĄCZY CIEPLNYCH DO BUDYNKU MIESZKALNO-USŁUGOWEGO PRZY UL. SIENKIEWICZA NR 38, 36 W TARNOBRZEGU** DZIAŁKI NR EW. 1754/3, 1754/4, 1795/3 - OBR. 12 - TARNOBRZEG			
Rysunek:	Schemat instalacji alarmowej			Nr rys.: 4
Branża sanitarna	Stadium: PBW	Data: 07.2024	Skala 1:500	
Projektował:	mgr inż. Andrzej Leśniewski nr ewid. PDK/0071/PWOS/03			
Sprawdziła:	mgr inż. Magdalena Sabo nr ewid. PDK/0171/PWOS/23			