DB/01/000600/23

SPÓŁDZIELNIA MIESZKANIOWA
SIARKOWIEC

Administracja „Siarkowiec" tel. (0-15) 823 38 84
Administracja „Przywiśle" tel. (0-15) 822 40 25
Administracja „Bogdanówka" tel. (0-15) 823 38 87
NIP: 867-000-35-71 REGON: 001253068
R-k bankowy: PKO BP S.A. o/Tarnobrzeg 52 1020 4913 0000 9202 0010 1758

39-400 Tarnobrzeg, ul. Moniuszki 3, tel. (0-15) 823 38 88, 823 38 89, 823 27 59, 823 26 83 e-mail: sm@smsiarkowiec.pl

Nasz znak : SM/NT/ 4113 /2023

Tarnobrzeg, dnia 13.11.2023r

**ECO Tarnobrzeg Spółka z o.o.**
**ul. Sikorskiego 4**
**39-400 Tarnobrzeg**

**W odpowiedzi na pismo z dnia 08.11.2023r.**
**Wasz znak: TT/02/4302-0003/00003/23**
**Wpł. dnia 09.11.2023 L.dz 8723**

ECO TARNOBRZEG
Spółka z o. o.
wpł. 14 -11- 2023
podpis 773

Dotyczy: Zgoda na wejście w teren

Spółdzielnia Mieszkaniowa „Siarkowiec" w Tarnobrzegu w odpowiedzi na Państwa pismo jak w treści, informuje, że wyraża zgodę na wejście w teren na wskazanych działkach tj: **1754/3, 1754/4 i 1795/3** obręb Tarnobrzeg według planu sytuacyjnego załączonego do Państwa pisma . Jednocześnie zwracamy się o umożliwienie ułożenia w wykonanym wykopie rury ochronnej wraz ze światłowodem do wykorzystania przez naszą telewizję kablową i Internet. Prosimy o pozytywne rozpatrzenie naszego wniosku. Warunkiem wydania zgody na wejście w teren jest przywrócenie terenu do stanu pierwotnego. Za wszelkie szkody wynikłe z tytułu wykonywanych prac wobec Spółdzielni jak i osób trzecich odpowiada Eco Tarnobrzeg sp. z o.o.


Z poważaniem

Zastępca Prezesa Zarządu
Jacek Foc

PREZES ZARZĄDU
Augustyn Turek

Otrzymują :

1 x Adresat+załacznik
1 x NT
1 x TT(ŁN)+(AŚ)
1 x TS

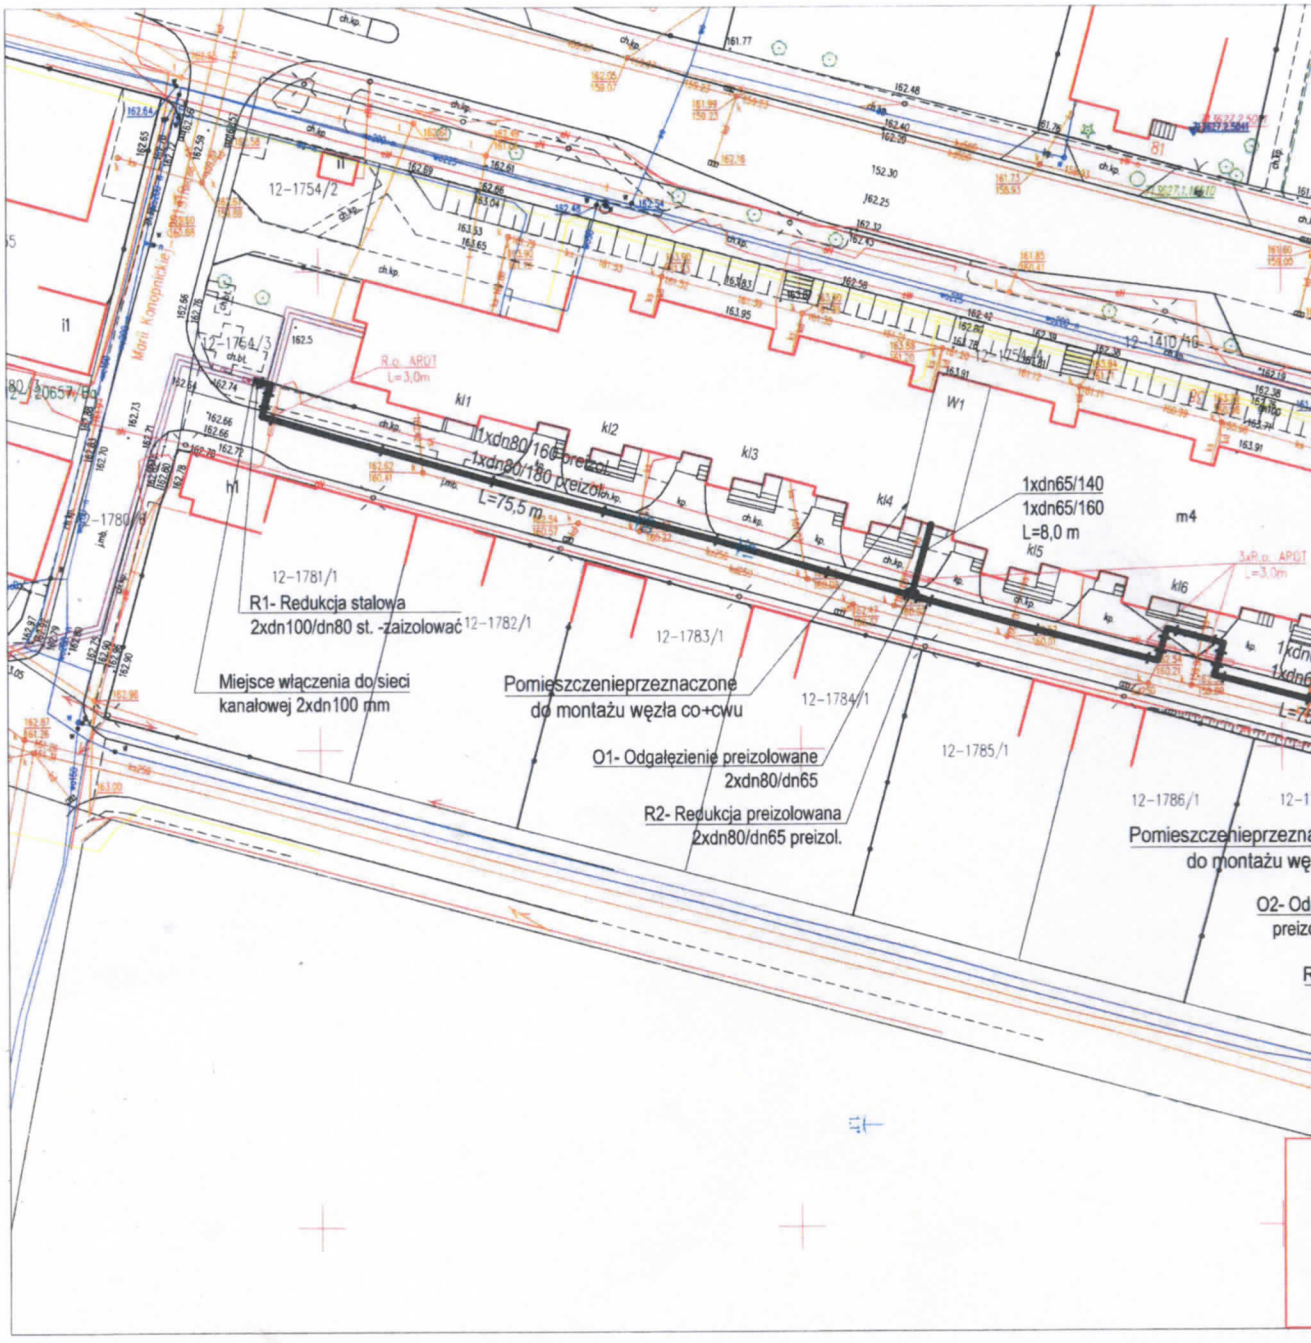



Zgoda na wejscie w teren :

Tarnobrzeg 13.11.2023r.

Zastępca Prezesa Zarządu
Jacek Foc

PREZES ZARZĄDU
Augustyn Turek

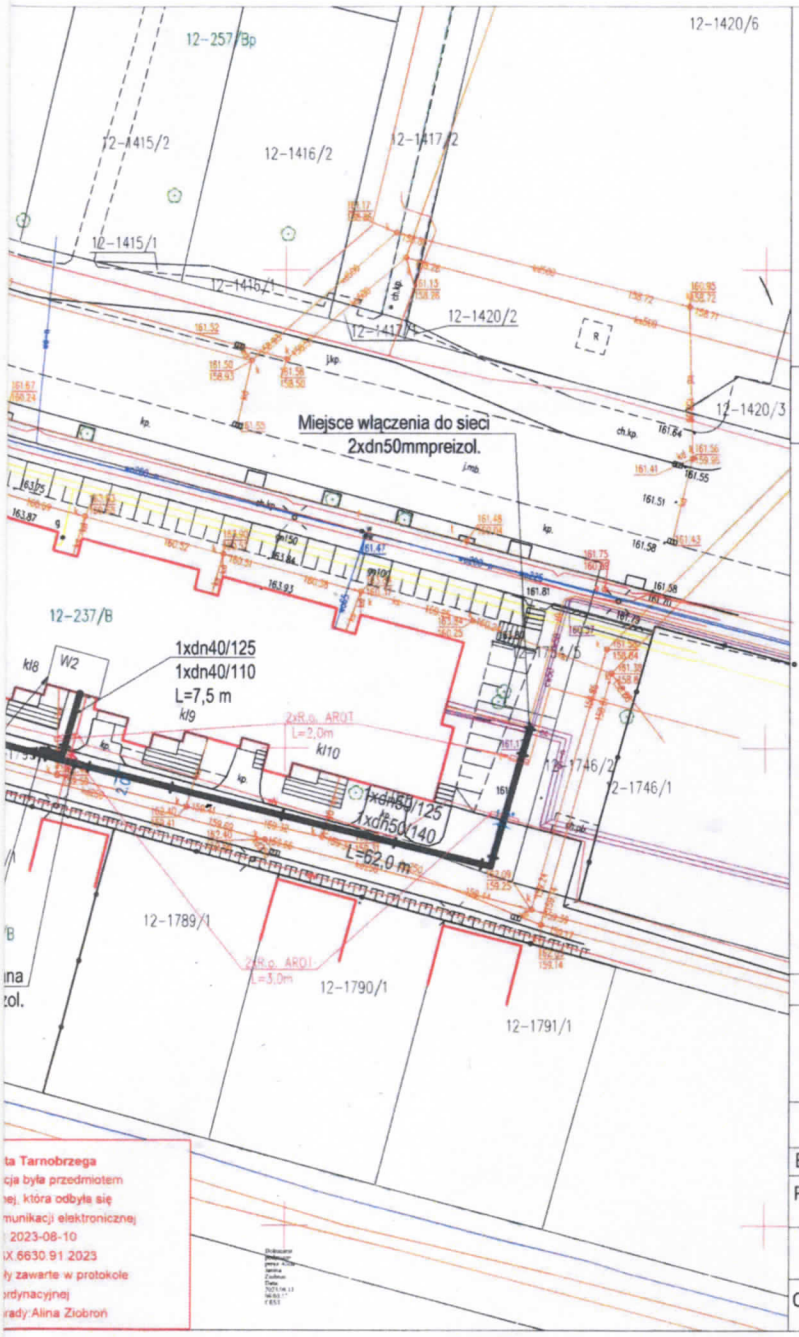


ta Tarnobrzega
cja była przedmiotem
ej, która odbyła się
munikacji elektronicznej
2023-08-10
X.6630.91.2023
y zawarte w protokole
rdynacyjnej
rady: Alina Ziobroń

**Wersjaelektroniczna: MAPA DO CELÓW PROJEKTOWYCH**

**Skala1:500**
**Województwo: podkarpackie**
**Powiat:M.Tarnobrzeg**
**Jednostkaewidencyjna:186401_1M.Tarnobrzeg**
**Obręb ewidencyjny: 12-Tarnobrzeg**
**Układ współrzędnych: 2000**
**Układ wysokości: PL-EVRF 2007-NH**
**Arkusz:7.136.27.01.3.1**
**Oznaczeniekancelaryjne:GGXI.6640.822.2022**
**Identyfikator ewidencyjny materiału zasobu: P.1864.2023.31**
**Data przyjęcia operatu technicznego do zasobu: 12-01-2023**

**Usytuowanie projektowanej sieci uzbrojenia terenu sporządzono na kopii aktualnej mapy do celów projektowych, poświadczonej za zgodność z oryginałem przez projektanta: mgr inż. Andrzej Leśniewski, nr ewid. PDK/0071/PWOS/03**

LEGENDA:

- Projektowane rurociągi cieplne preizolowane
- Istniejące rurociągi cieplne preizolowane
- Projektowaneruryochronnedwudzielnez PCV:
  - Ø 160 - na kablach elektrycznych WN i SN,
  - Ø 110 - na kablach elektrycznych NN zgodnie z normami PN/E - 05100 i PN/E - 05125 na kablach teletechnicznych zgodnie z normą ZN 96 TPSA - 004

**UWAGI:**

1. Projektuje się budowę sieci wysokoparametrowej przy ul. Sienkiewicza oraz montaż dwóch węzłów na potrzeby c.w.u., w budynku mieszkalno-usługowym pod adresem Sienkiewicza nr 38 i jednego węzła dwufunkcyjnego w budynku mieszkalno-usługowym pod adresem Sienkiewicza nr 36 .
2. Rurociągi wykonać z pojedyńczych rur preizolowanych z instalacją alarmową w izolacji seria 1 i seria 2.
3. Średnice rurociągu cieplowniczego: 1xdn80160 mm, 1xdn80180 mm, 1xdn65140 mm, 1xdn65160 mm 1xdn50125mm,1xdn50140mm,1xdn40110mm,1xdn40125mm.
4. Projektowany rurociąg należy włączyć w istniejącą kanałową sieć cieplowniczą o średnicy 2xdn100 st., prowadzoną w ulicy Marii Konopnickiej . Włączenie wykonać w terenie zielonym istniejącego kanału, na działce nr ewid. 1754/4. Połączenia należy dodonać poprzez redukcje stalowe o średnicy dn100/dn80 mm.
5. Wykop należy wykonać możliwie jak najbliżej krawędzi ulicy. Szerokość wykopu w granicach 0,7-1,0 m.
6. Przy skrzyżowaniu sieci cieplowniczej z kablami energetycznymi i teletechnicznymi, krzyżujące się kable należy zabezpieczyć rurami ochronnymi dwudzielnymi AROTA o długosci L=3,0 m i 2,0 mtypu:
   - A 110PS przy skrzyżowaniach z kablami oświetleniowymi i niskiego napięcia;
   - A 160PS przy skrzyżowaniach z kablami średniego i wysokiego napięcia.

| | | | | |
|---|---|---|---|---|
| Inwestor: | ECOTarnobrzegSp.zo.o., 39-400Tarnobrzeg,ul.Sikorskiego4 | | | |
| Obiekt: Adres: | **BUDOWA SIECI I PRZYŁĄCZY CIEPLNYCH DO BUDYNKU MIESZKALNO-USŁUGOWEGO PRZY UL. SIENKIEWICZA NR 38, 36 W TARNOBRZEGU**<br>DZIAŁKI NR EW. 1754/3, 1754/4, 1795/3 -OBR.12-TARNOBRZEG | | | |
| Rysunek: | Plansytuacyjny | | | Nrrys.: 1 |
| Branża sanitarna | Stadium:PBW | Data:07.2023 | Skala1:500 | |
| Projektował: | mgr inż. Andrzej Leśniewski<br>nrewid.PDK0071PWOS03 | | | |
| Sprawdził: | inż. Krzysztof Buczyński<br>nrewid.142Tbg98 | | | |
| Opracowała: | mgr inż. Magdalena Sabo | | | |