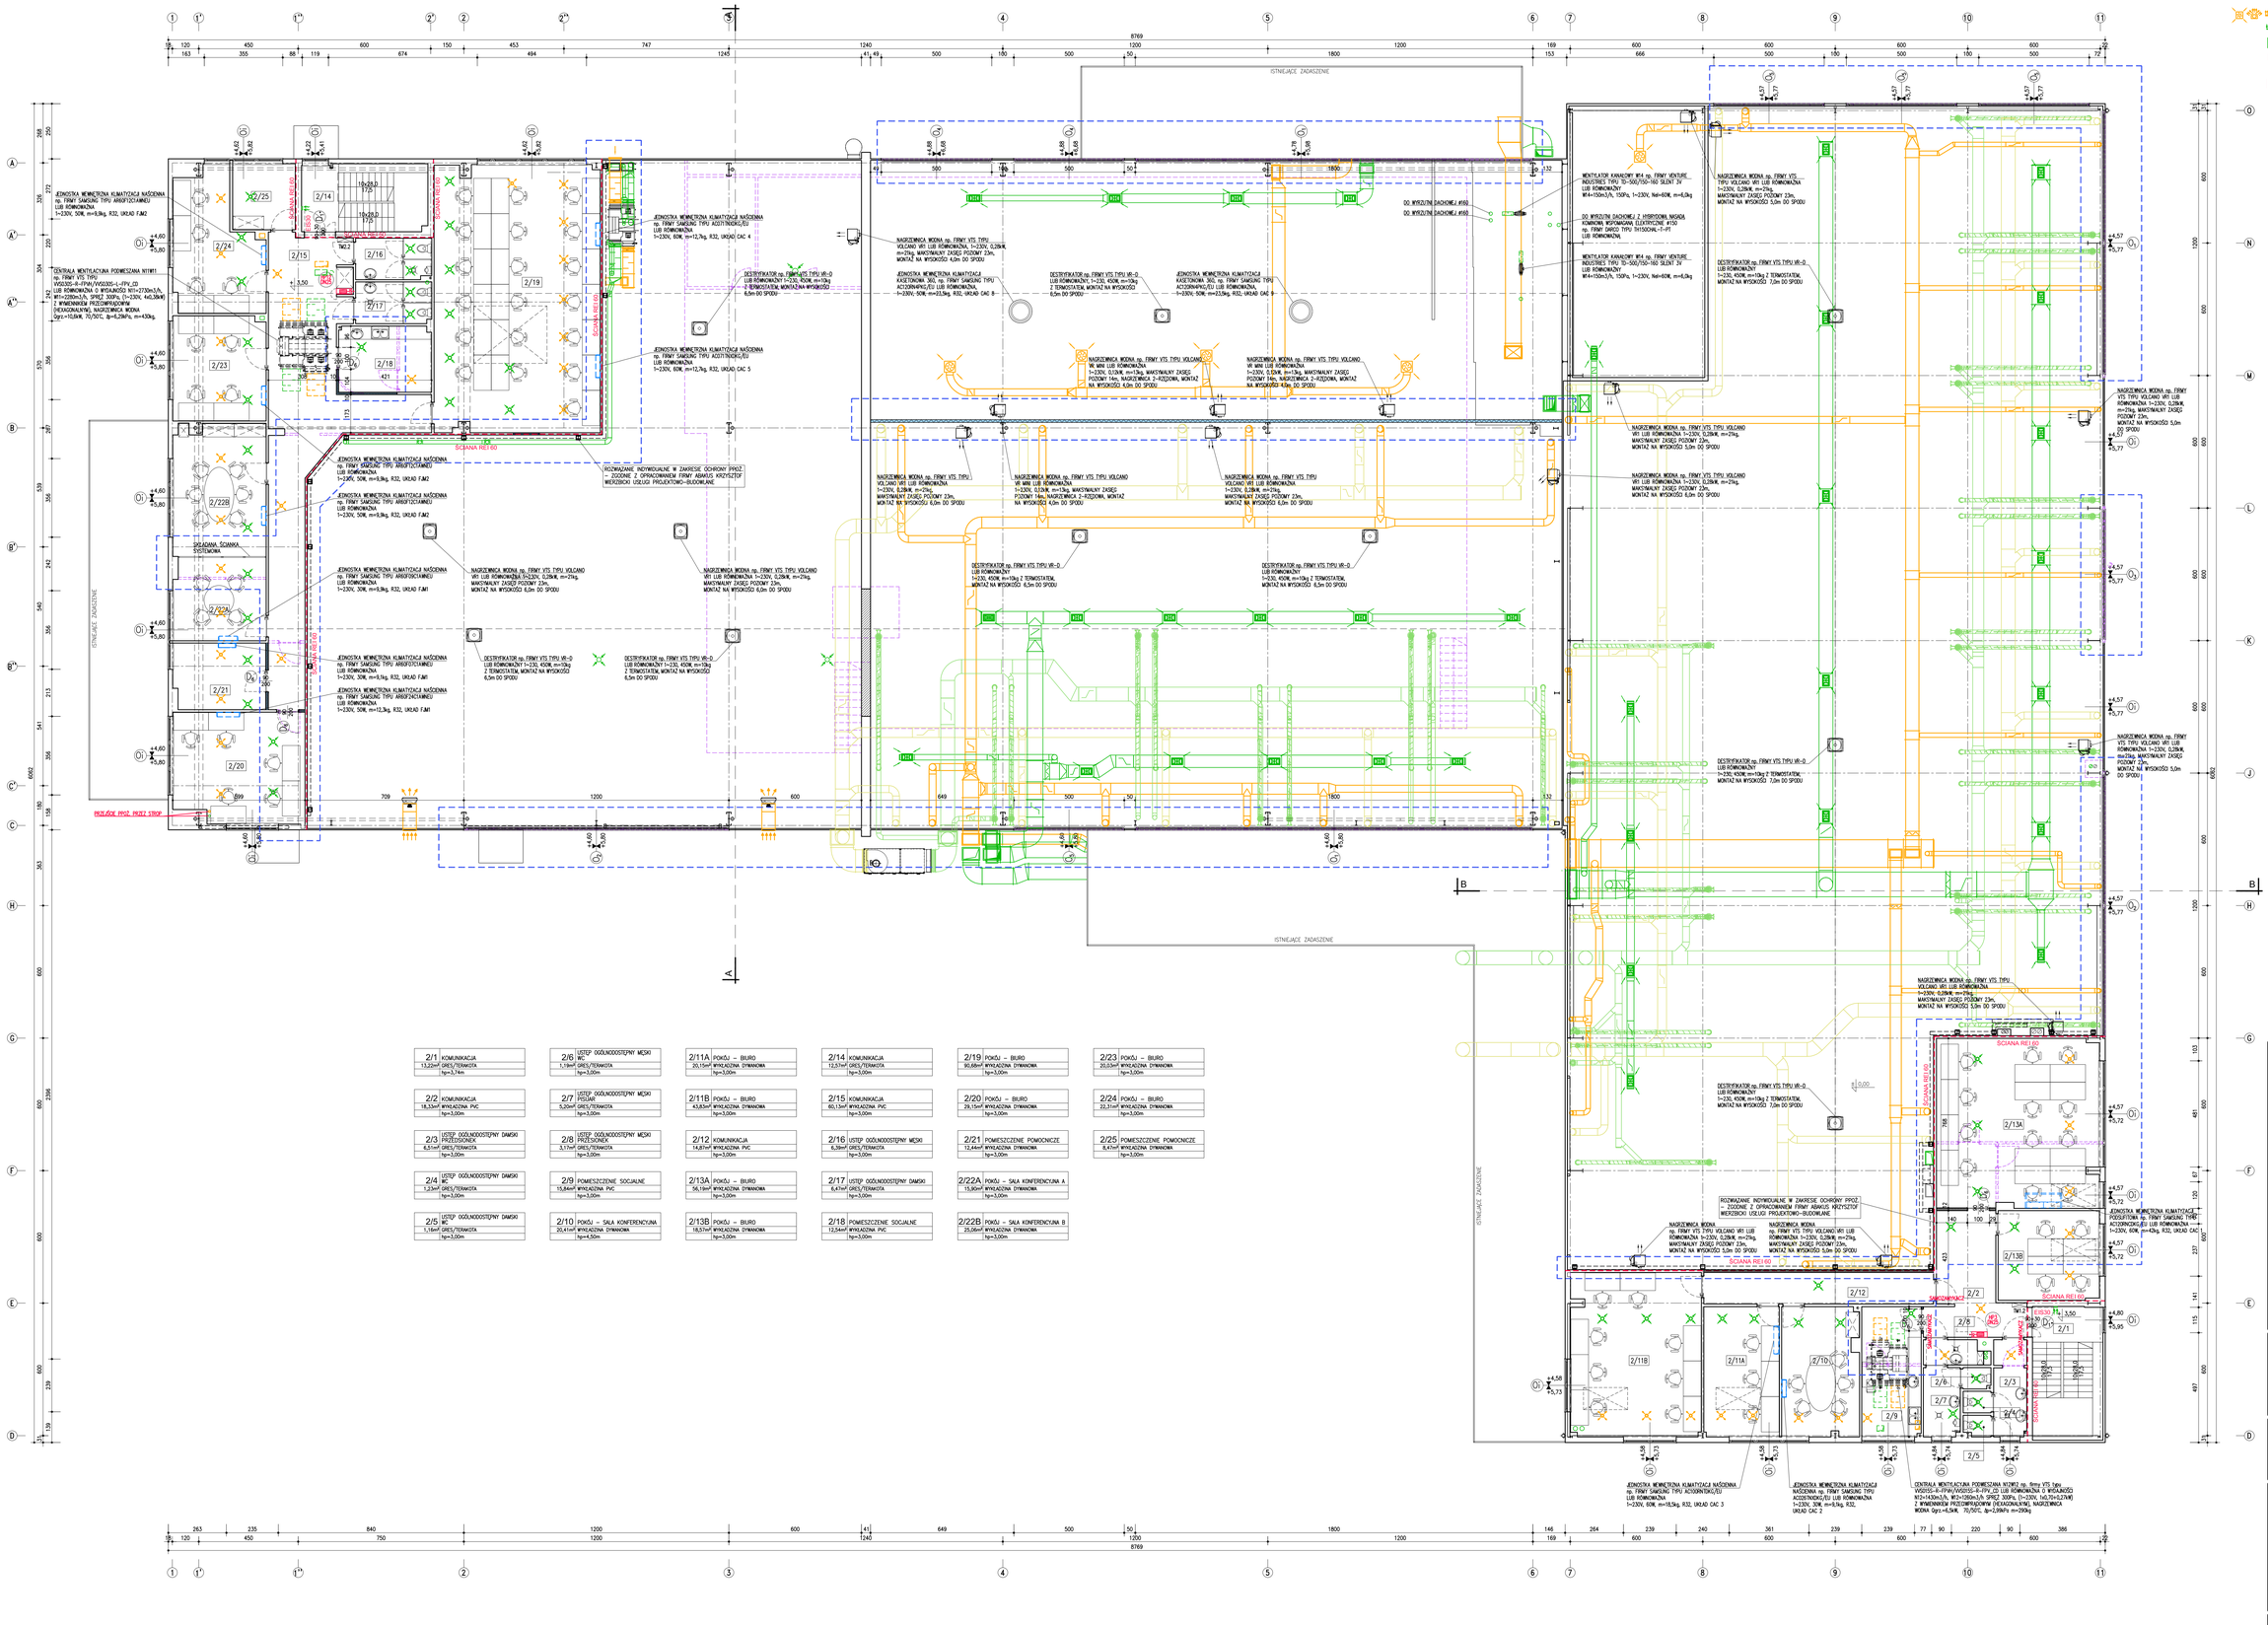
LEGENDA:
ISTNIEJĄCE ŚCIANY
PROJEKTOWANE ŚCIANY
PROJEKTOWANE ŚCIANY G-K
PROJEKTOWANE ŚCIANY PŁYTA WARSTWOWA ROZEW WEŁNA MINERALNA
WYBURZENIA / ROZBIÓRKI
OBSZAR ZMIAN ARCHITEKTONICZNYCH
NAWIEWNIK
WYWIEWNIK
TŁUMIK AKUSTYCZNY
HYDRANT WEWNĘTRZNY HW-25
HYDRANT WEWNĘTRZNY HW-52
PRZYCISK PRZECIWPOŻAROWEGO WYŁĄCZNIKA PRĄDU
ŚCIANA ODDZIELENIA PPOŻ. REI 60
ŚCIANA ODDZIELENIA PPOŻ. REI 120
ISTNIEJĄCE ZADASZENIE
ŚCIANA REI 60
ŚCIANA REI 120
SKŁADANA ŚCIANKA SYSTEMOWA
PASTYLKA PPOŻ. PRZEZ STROP
ROZWIĄZANIE INDYWIDUALNE W ZAKRESIE OCHRONY PPOŻ. – ZGODNIE Z OPRACOWANIEM FIRMY ABAKUS KRZYSZTOF WIERZBICKI USŁUGI PROJEKTOWO-BUDOWLANE
JEDNOSTKA WEWNĘTRZNA KLIMATYZACJI NAŚCIENNA np. FIRMY SAMSUNG TYPU ARO5TXTC1AM/EU LUB ROWNOWAZNA
1~230V, 50Hz, m=0,9kg, R32, UKŁAD FAM2
JEDNOSTKA WEWNĘTRZNA KLIMATYZACJI NAŚCIENNA np. FIRMY SAMSUNG TYPU ARO5TXTC1AM/EU LUB ROWNOWAZNA
1~230V, 50Hz, m=0,9kg, R32, UKŁAD FAM1
JEDNOSTKA WEWNĘTRZNA KLIMATYZACJI NAŚCIENNA np. FIRMY SAMSUNG TYPU ARO5TXTC1AM/EU LUB ROWNOWAZNA
1~230V, 50Hz, m=12,3kg, R32, UKŁAD FAM1
JEDNOSTKA WEWNĘTRZNA KLIMATYZACJI NAŚCIENNA np. FIRMY SAMSUNG TYPU AQ071NXNDKG/EU LUB ROWNOWAZNA
1~230V, 60W, m=12,7kg, R32, UKŁAD CAC 4
JEDNOSTKA WEWNĘTRZNA KLIMATYZACJI NAŚCIENNA np. FIRMY SAMSUNG TYPU AQ071NXNDKG/EU LUB ROWNOWAZNA
1~230V, 60W, m=12,7kg, R32, UKŁAD CAC 5
DESTRYKATOR np. FIRMY VTS TYPU VR-D LUB ROWNOWAZNY 1~230, 450W, m=13kg 2 TERMOSTATEM, MONTAŻ NA WYSOKOŚCI 6,5m DO SPODU
NAGRZEWNICA WODNA np. FIRMY VTS TYPU VOLCANO VR1 LUB ROWNOWAZNA 1~230V, 0,25kW, m=2kg, MAKSYMALNY ZASIĘG POZIOMY 23m, MONTAŻ NA WYSOKOŚCI 6,0m DO SPODU
JEDNOSTKA WEWNĘTRZNA KLIMATYZACJI KASETONOWA 360, np. FIRMY SAMSUNG TYPU AC120NNAPKG/EU LUB ROWNOWAZNA, 1~230V, 50W, m=23,5kg, R32, UKŁAD CAC 6
NAGRZEWNICA WODNA np. FIRMY VTS TYPU VOLCANO VR MINI LUB ROWNOWAZNA 1~230V, 0,12kW, m=1,5kg, MAKSYMALNY ZASIĘG POZIOMY 14m, NAGRZEWNICA 2-RZĘDOWA, MONTAŻ NA WYSOKOŚCI 4,0m DO SPODU
NAGRZEWNICA WODNA np. FIRMY VTS TYPU VOLCANO VR MINI LUB ROWNOWAZNA 1~230V, 0,12kW, m=1,5kg, MAKSYMALNY ZASIĘG POZIOMY 14m, NAGRZEWNICA 2-RZĘDOWA, MONTAŻ NA WYSOKOŚCI 4,0m DO SPODU
WENTYLATOR KANAŁOWY WM-4 np. FIRMY VENTURE INDUSTRIES TYPU TD-500/150-160 SILENT 3V LUB ROWNOWAZNY WM=150m3/h, 150Pa, 1~230V, 1W=60W, m=4,0kg
DO WYSZUTNI DACHOWEJ Z HYDROSYNN, WGADA KONIOWA, WSPOMAGANA ELEKTRYCZNIE #150 np. FIRMY DARCO TYPU TH150DWL-T-IP1 LUB ROWNOWAZNA
NAGRZEWNICA WODNA np. FIRMY VTS TYPU VOLCANO VR1 LUB ROWNOWAZNA 1~230V, 0,25kW, m=2kg, MAKSYMALNY ZASIĘG POZIOMY 23m, MONTAŻ NA WYSOKOŚCI 5,0m DO SPODU
DESTRYKATOR np. FIRMY VTS TYPU VR-D LUB ROWNOWAZNY 1~230, 450W, m=13kg 2 TERMOSTATEM, MONTAŻ NA WYSOKOŚCI 7,0m DO SPODU
JEDNOSTKA WEWNĘTRZNA KLIMATYZACJI NAŚCIENNA np. FIRMY SAMSUNG TYPU AC026RNADKG/EU LUB ROWNOWAZNA 1~230V, 50Hz, m=0,9kg, R32, UKŁAD CAC 1
JEDNOSTKA WEWNĘTRZNA KLIMATYZACJI NAŚCIENNA np. FIRMY SAMSUNG TYPU AC026RNADKG/EU LUB ROWNOWAZNA 1~230V, 50Hz, m=0,9kg, R32, UKŁAD CAC 2
JEDNOSTKA WEWNĘTRZNA KLIMATYZACJI NAŚCIENNA np. FIRMY SAMSUNG TYPU AC026RNADKG/EU LUB ROWNOWAZNA 1~230V, 50Hz, m=0,9kg, R32, UKŁAD CAC 3
CENTRALA WENTYLACYJNA PODWIESZANA WZMO np. firmy VTS typu WS0255-X-PW/PW0255-D-PW-ZD LUB RÓWNOWAŻNA 1~400V,50Hz WZ=1430m3/h, WE=1280m3/h SPRZĘ 300Pa, 1~230V, 1kW=0,62kW) Z WYMIENNIKIEM PRZECIWPRĄDOWYM (HEXAGONALNYM), NAGRZEWNICA WODNA Qgrz=45,5kW, 70/50°C, Δp=29kPa m=290kg
CENTRALA WENTYLACYJNA PODWIESZANA NTWR1 np. FIRMY VTS TYPU WS0350-X-PW/PW0350-D-PW-ZD LUB ROWNOWAŻNA 1~400V,50Hz WZ=3720m3/h, WE=3500m3/h SPRZĘ 300Pa, 1~230V, 4x0,36kW) Z WYMIENNIKIEM PRZECIWPRĄDOWYM (HEXAGONALNYM), NAGRZEWNICA WODNA Qgrz=102,6kW, 70/50°C, Δp=8,2kPa, m=430kg
2/1 KOMUNIKACJA 13,22m² GRES/TERAKOTA hp=3,74m
2/2 KOMUNIKACJA 18,53m² WYKŁADZINA PVC hp=3,00m
2/3 USTĘP OGÓLNODOSTĘPNY DAMSKI 6,51m² GRES/TERAKOTA hp=3,00m
2/4 WC 1,23m² GRES/TERAKOTA hp=3,00m
2/5 USTĘP OGÓLNODOSTĘPNY DAMSKI 1,16m² GRES/TERAKOTA hp=3,00m
2/6 USTĘP OGÓLNODOSTĘPNY MĘSKI WC 1,19m² GRES/TERAKOTA hp=3,74m
2/7 USTĘP OGÓLNODOSTĘPNY MĘSKI 5,20m² GRES/TERAKOTA hp=3,00m
2/8 USTĘP OGÓLNODOSTĘPNY MĘSKI PRZEDSIONEK 3,17m² GRES/TERAKOTA hp=3,00m
2/9 POMIESZCZENIE SOCJALNE 15,84m² WYKŁADZINA PVC hp=3,00m
2/10 POKÓJ – SALA KONFERENCYJNA 20,41m² WYKŁADZINA DYWANOWA hp=4,50m
2/11A POKÓJ – BIURO 20,15m² WYKŁADZINA DYWANOWA hp=3,00m
2/11B POKÓJ – BIURO 43,85m² WYKŁADZINA DYWANOWA hp=3,00m
2/12 KOMUNIKACJA 14,87m² WYKŁADZINA PVC hp=3,00m
2/13A POKÓJ – BIURO 56,19m² WYKŁADZINA DYWANOWA hp=3,00m
2/13B POKÓJ – BIURO 18,57m² WYKŁADZINA DYWANOWA hp=3,00m
2/14 KOMUNIKACJA 12,57m² GRES/TERAKOTA hp=3,00m
2/15 KOMUNIKACJA 60,13m² WYKŁADZINA PVC hp=3,00m
2/16 USTĘP OGÓLNODOSTĘPNY MĘSKI 6,39m² GRES/TERAKOTA hp=3,00m
2/17 USTĘP OGÓLNODOSTĘPNY DAMSKI 6,47m² GRES/TERAKOTA hp=3,00m
2/18 POMIESZCZENIE SOCJALNE 12,54m² WYKŁADZINA PVC hp=3,00m
2/19 POKÓJ – BIURO 90,68m² WYKŁADZINA DYWANOWA hp=3,00m
2/20 POKÓJ – BIURO 29,15m² WYKŁADZINA DYWANOWA hp=3,00m
2/21 POMIESZCZENIE POMOCNICZE 12,44m² WYKŁADZINA DYWANOWA hp=3,00m
2/22A POKÓJ – SALA KONFERENCYJNA A 15,90m² WYKŁADZINA DYWANOWA hp=3,00m
2/22B POKÓJ – SALA KONFERENCYJNA B 25,06m² WYKŁADZINA DYWANOWA hp=3,00m
2/23 POKÓJ – BIURO 20,03m² WYKŁADZINA DYWANOWA hp=3,00m
2/24 POKÓJ – BIURO 22,31m² WYKŁADZINA DYWANOWA hp=3,00m
2/25 POMESZCZENIE POMOCNICZE 8,47m² WYKŁADZINA DYWANOWA hp=3,00m
UWAGI:
1. ELEMENTY DODATKOWE TAKIE JAK OKNA DACHOWE, WYŁAZY, WYMIENIONE ITP. ORAZ RYNNY I RURY SPUSTOWE MONTOWAĆ WG INSTRUKCJI PRODUCENTA
2. ISTNIEJĄCE ZIELENIE RURY SPUSTOWE ZLOKALIZOWANE W BUDYNKU NALEŻY WYMIENIĆ NA NOWE WYKONANE Z BLIR PVC
3. ISTNIEJĄCĄ INSTALACJĘ HYDRANTOWĄ WRAZ Z ISTNIEJĄCYMI HYDRANTAMI NALEŻY ZDEMONTOWAĆ.
4. ISTNIEJĄCE WEJŚCIOWĄ INSTALACJĘ ZEWNĘTRZNYCH W BUDYNKU ZASILAJĄCE INSTALACJE PPOŻ NALEŻY TRWALE ZASŁEPIĆ I ODCIĄĆ
5. DOPROWETRZENIE POZIOM KANALIZACJI ORAZ ELEMENTY WENTYLACJI MECHANICZNEJ WYKONAĆ WG PROJEKTU BRANŻY SANITARNEJ
6. WSZYSTKIE WYKORZYSTYWANE WYMIARY DO WCIĘĆ/OTWORÓW PRZYGOTOWANIA ELEMENTÓW SPRAWDZIĆ PONOWNIE NA BUDOWIE
7. ELEMENTY KONSTRUKCYJNE WYKONAĆ WG PROJEKTU TECHNICZNEGO KONSTRUKCJI
8. INSTALACJE SANITARNE I ELEKTRYCZNE WYKONAĆ WG BRANŻOWYCH PROJEKTÓW TECHNICZNYCH
9. RYSUNKI ARCHITEKTURY ROZPATRYWAĆ ŁĄCZNIE Z CZĘŚCIĄ OPISOWĄ I BRANŻOWYMI PROJEKTAMI TECHNICZNYMI
10. SUWNICE MONTOWAĆ ZGODNIE Z ZALECENIAMI I INSTRUKCJĄ PRODUCENTA, UWZGLĘDNIAJĄC MONTAŻ ICH PODKONSTRUKCJI W ODLEGŁOŚCI 0 MIN. 25cm OD ISTNIEJĄCEJ DYLATACJI POSADZKI
11. DOKŁADNĄ ILOŚĆ ROZMIESZCZONE I WYSOKOŚĆ ODBIJUNC UZGODNIĆ Z INWESTOREM NA ETAPIE REALIZACJI INWESTYCJI
12. WSZYSTKIE URZĄDZENIA ORAZ ELEMENTY ZOSTAŁY WSKAZANE JAKO PRZYKŁADOWE, W CELU OKREŚLENIA ICH PARAMETRÓW TECHNICZNYCH MOŻLIWE JEST ZASTOSOWANIE INNYCH MATERIAŁÓW/URZĄDZEŃ O TAKICH SAMYCH PARAMETRACH
jednostka projektowa
PROJEKTOWANIE ARCHITEKTONICZNE
mgr inż.arch. DARIUSZ NEDZIERSKI
ul. Bogumiła Krygiera 1/10 A, 71-004 Szczecin
tel. +48 607 31 60 94
e-mail: biuro@dnarchitekci.pl
Tytuł zabrania: PRAWO AUTORSKIE ZASTRZEŻONE
Przedmiotowe projekt/część architektoniczna jest chroniony prawem autorskim (ustawa z dnia 4 lutego 1994r. o prawie autorskim i prawach pokrewnych z dnia 4 lutego 1994r. (Dz.U. nr 24 poz.83 z 2152.1994r.) z późn. zmianami
Projektował/a, z numerem uprawnień: mgr inż.arch. DARIUSZ NEDZIERSKI 57/10/2000 — podpis
Sprawdził/a, z numerem uprawnień: mgr inż.arch. MATEUSZ TOMASZEWSKI — podpis
Sprawdził/a, z numerem uprawnień: mgr inż.arch. AGNIESZKA PIECUCH 17/POM/2006 — podpis
Projekt branżowy: PRZEBUDOWA ORAZ ZMIANA SPOSOBU UŻYTKOWANIA HALI MAGAZYNOWEJ NA PRODUKCYJNO-MAGAZYNOWĄ Z CZĘŚCIĄ SOCJALNO-BIUROWĄ, BUDOWA: PARKINGU, HALI MAGAZYNOWEJ, FUNDAMENTÓW ZBIORNIKÓW GAZOWO TECHNOLOGICZNYCH, ŚCIANY OPOROWEJ ORAZ NIEZBĘDNEJ INFRASTRUKTURY TECHNICZNEJ I URZĄDZEŃ BUDOWLANYCH
Adres: ul. Ziemowita, 71-717 Szczecin, działki nr 1/1, 1/12, 8/1 (obr. 3022), 18/1 (obr. 3031)
Inwestor/zlecający/użytkownik/firma: Ultra Spółka z ograniczoną odpowiedzialnością ul. Dąbrowskiego 34, 71-717 Szczecin
Nazwa zadania/obiektu: HALA PRODUKCYJNO-MAGAZYNOWA Z CZĘŚCIĄ SOCJALNO-BIUROWĄ
Nazwa rysunku: RZUT PIĘTRA
Faza: PROJEKT TECHNICZNY/ARCHITEKTURA
Data: 06.2026
Skala: 1:100
Nr rys.: PT-3