LEGENDA

- ELEMENTY ISTNIEJĄCE
- ELEMENTY NOWOPROJEKTOWANE
- ISTNIEJĄCE ŚCIANY (SZACUNKOWO Z DOK. ARCH.)
- PROJEKTOWANE URZĄDZENIA TECHNOLOGICZNE

UWAGA! Dokumentację rozpatrywać łącznie (opis, rysunki, wszystkie branże). Wymiary istniejącej konstrukcji podano szacunkowo.

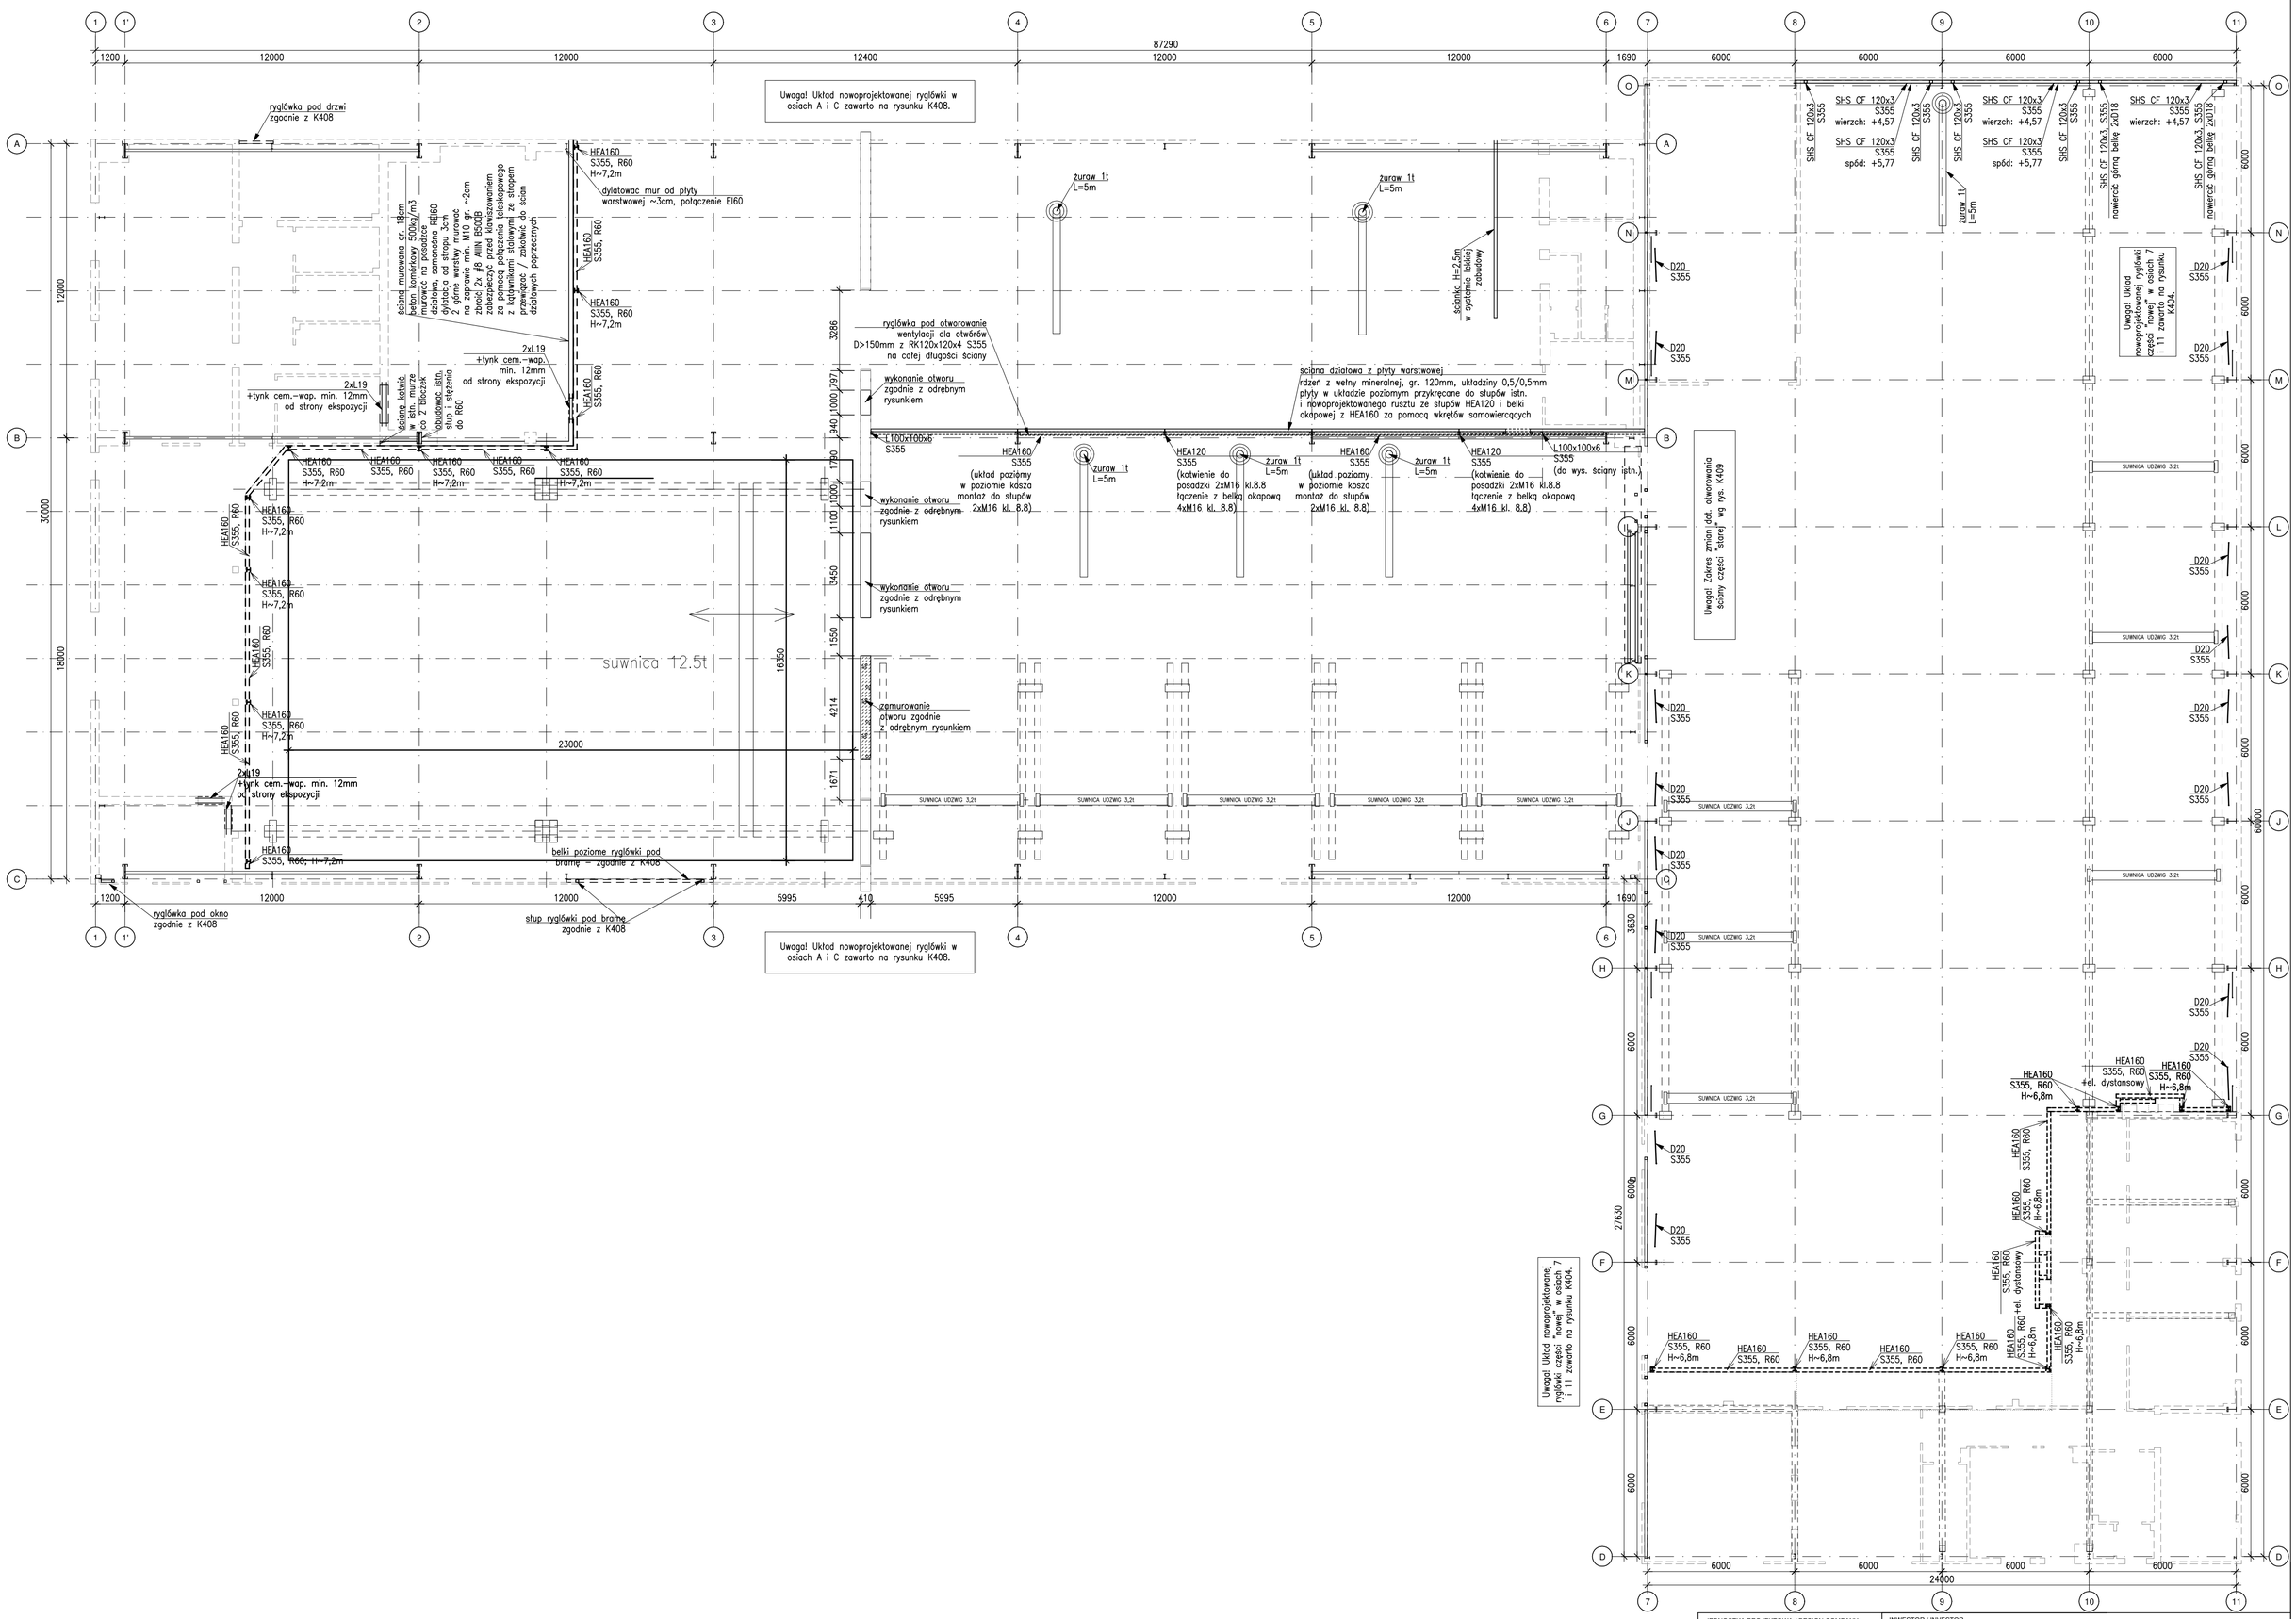

W modelu nie pokazano (lub pokazano szacunkowo) słupów pośrednich i innych elementów konstrukcyjnych ścian podłużnych w osiach A, B i C oraz szczytowych w osiach D i O z uwagi na brak konieczności wzmocnień w tym rejonie.

Lokalizację ryglówki otworowej oraz ryglówki pod otwory technologicznej ustalić po wyborze producenta oraz wg wytycznych archutektury i branży sanitarnej.

REWIZJA /REVISION	OPRACOWAŁ/MADE BY	OPIS/DESCRIPTION	DATA/DATE
03	Krzysztof Wierzbicki	Dodanie podkonstrukcji wydzielenia ppoż. ścian działowych PM/ZL, dodanie ryglówki	
02	Krzysztof Wierzbicki	Dodanie ryglówki pod okna w osi O, dodanie ściany murowanej ppoż. w osiach A-B/2-3	20.04.2026
01	Krzysztof Wierzbicki	Zmiany lokalizacji żurawi	27.03.2026
00	Krzysztof Wierzbicki	Wydanie pierwsze	21.02.2026

JEDNOSTKA PROJEKTOWA / DESIGN COMPANY	INWESTOR / INVESTOR		
PROJEKTOWANIE ARCHITEKTONICZNE mgr inż. arch. Dariusz Kędzierski	LIFTRA SP. Z O.O. ul. Dębogórska 34, 71-717 Szczecin		
IMIĘ I NAZWISKO / NAME AND SURNAME	SPECJALNOŚĆ / SPECIALITY	NR UPRAWNIEŃ / PERMISION NO	PODPIS / SIGNATURE
PROJEKTANT / DESIGNER: dr inż. Krzysztof Wierzbicki	Konstrukcyjna	ZAP/0008/PBKb/18	
SPRAWDZAJĄCY / CHECK: dr inż. Norbert Olczyk	Konstrukcyjna	ZAP/0202/PBKb/16	
OPRACOWAŁ/ MADE BY: dr inż. Krzysztof Wierzbicki			

NAZWA PROJEKTU / PROJECT NAME

Przebudowa oraz zmiana sposobu użytkowania hali produkcyjno-magazynowej z częścią socjalno-biurową, budowa: parkingu, wiaty magazynowej, fundamentu zbiorników gazów technologicznych, ściany oporowej oraz niezbędnej infrastruktury technicznej i urządzeń bud.

Adres: ul. Ziemowita, 71-717 Szczecin, dz. nr ewid. 1/1, 1/12, 8/1 obr. 3022, dz. nr ewid. 18/1 obr. 3031 Szczecin

NUMER RYSUNKU - TYTUŁ RYSUNKU / DRAWING NUMBER - DRAWING TITLE

K200 - RZUT KONSTRUKCJI W POZIOMIE +1,00m WZGLĘDEM POSADZKI

BRANŻA / INDUSTRY: K

STADIUM / STAGE: PT

NR / NO: 258

SKALA / SCALE: 1:150