UWAGA! Dokumentację rozpatrywać łącznie (opis, rysunki, wszystkie branże). Wymiary istniejącej konstrukcji podano szacunkowo.

LEGENDA

ELEMENTY ISTNIEJĄCE	
ELEMENTY NOWOPROJEKTOWANE WIDOCZNE	ELEMENTY NOWOPROJEKTOWANE NIEWIDOCZNE

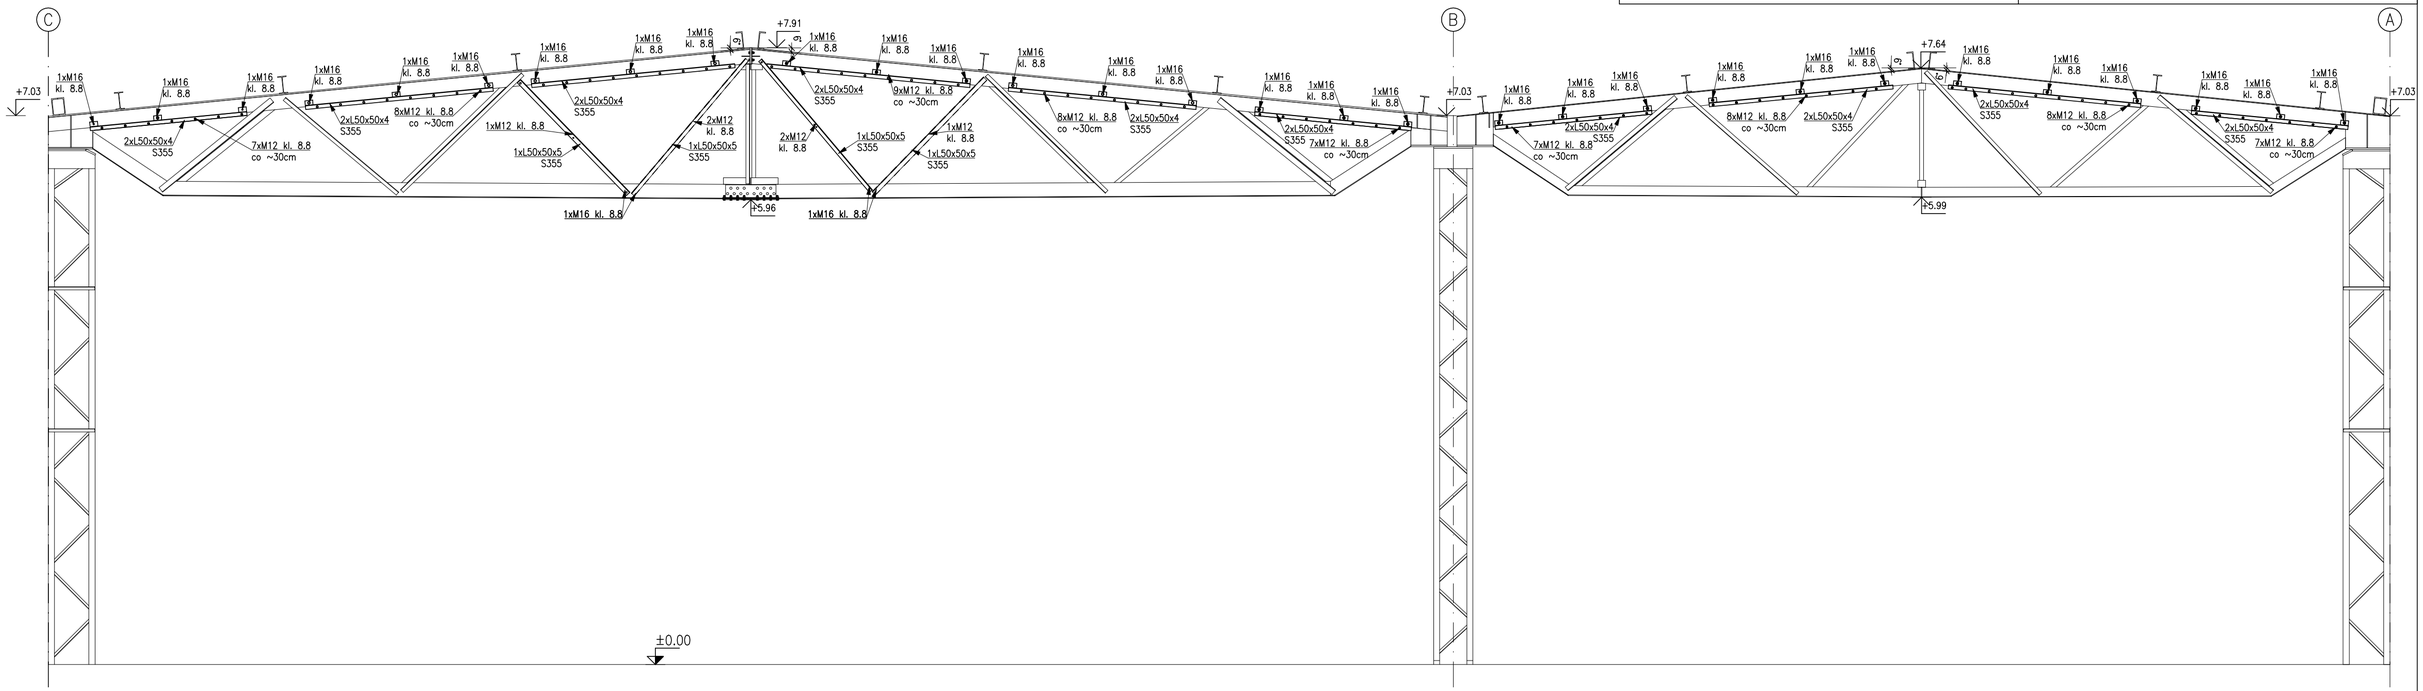

01	Krzysztof Wierzbicki	Przeprojektowanie konstrukcji z powodu zmiany obciążeń	26.03.2026
00	Krzysztof Wierzbicki	Wydanie pierwsze	21.02.2026
REWIZJA /REVISION	OPRACOWAŁ/MADE BY	OPIS/DESCRIPTION	DATA/DATE

JEDNOSTKA PROJEKTOWA / DESIGN COMPANY PROJEKTOWANIE ARCHITEKTONICZNE mgr inż. arch. Dariusz Kędzierski	INWESTOR / INVESTOR LIFTRA SP. Z O.O. ul. Dębogórska 34, 71-717 Szczecin

IMIĘ I NAZWISKO / NAME AND SURNAME	SPECJALNOŚĆ / SPECIALITY	NR UPRAWNIEŃ / PERMISION NO	PODPIS / SIGNATURE
PROJEKTANT / DESIGNER dr inż. Krzysztof Wierzbicki	Konstrukcyjna	ZAP/0008/PBKb/18	
SPRAWDZAJĄCY / CHECK dr inż. Norbert Olczyk	Konstrukcyjna	ZAP/0202/PBKb/16	
OPRACOWAŁ/ MADE BY dr inż. Krzysztof Wierzbicki			

NAZWA PROJEKTU / PROJECT NAME

Przebudowa oraz zmiana sposobu użytkowania hali produkcyjno-magazynowej z częścią socjalno-biurową, budowa: parkingu, wiaty magazynowej, fundamentu zbiorników gazów technologicznych, ściany oporowej oraz niezbędnej infrastruktury technicznej i urządzeń bud.

Adres: ul. Ziemowita, 71-717 Szczecin, dz. nr ewid. 1/1, 1/12, 8/1 obr. 3022, dz. nr ewid. 18/1 obr. 3031 Szczecin

BRANŻA / INDUSTRY: K

STADIUM / STAGE: PT

NUMER RYSUNKU - TYTUŁ RYSUNKU / DRAWING NUMBER - DRAWING TITLE

K400 - WIDOK KONSTRUKCJI W OSI 1' I 6 - WZMOCNIENIE KRATOWNIC

NR / NO: 258

SKALA / SCALE: 1:50