UWAGA! Dokumentację rozpatrywać łącznie (opis, rysunki, wszystkie branże). Wymiary istniejącej konstrukcji podano szacunkowo.

| | |
|---|---|
| ELEMENTY ISTNIEJĄCE | |
| ELEMENTY NOWOPROJEKTOWANE WIDOCZNE | ELEMENTY NOWOPROJEKTOWANE NIEWIDOCZNE |

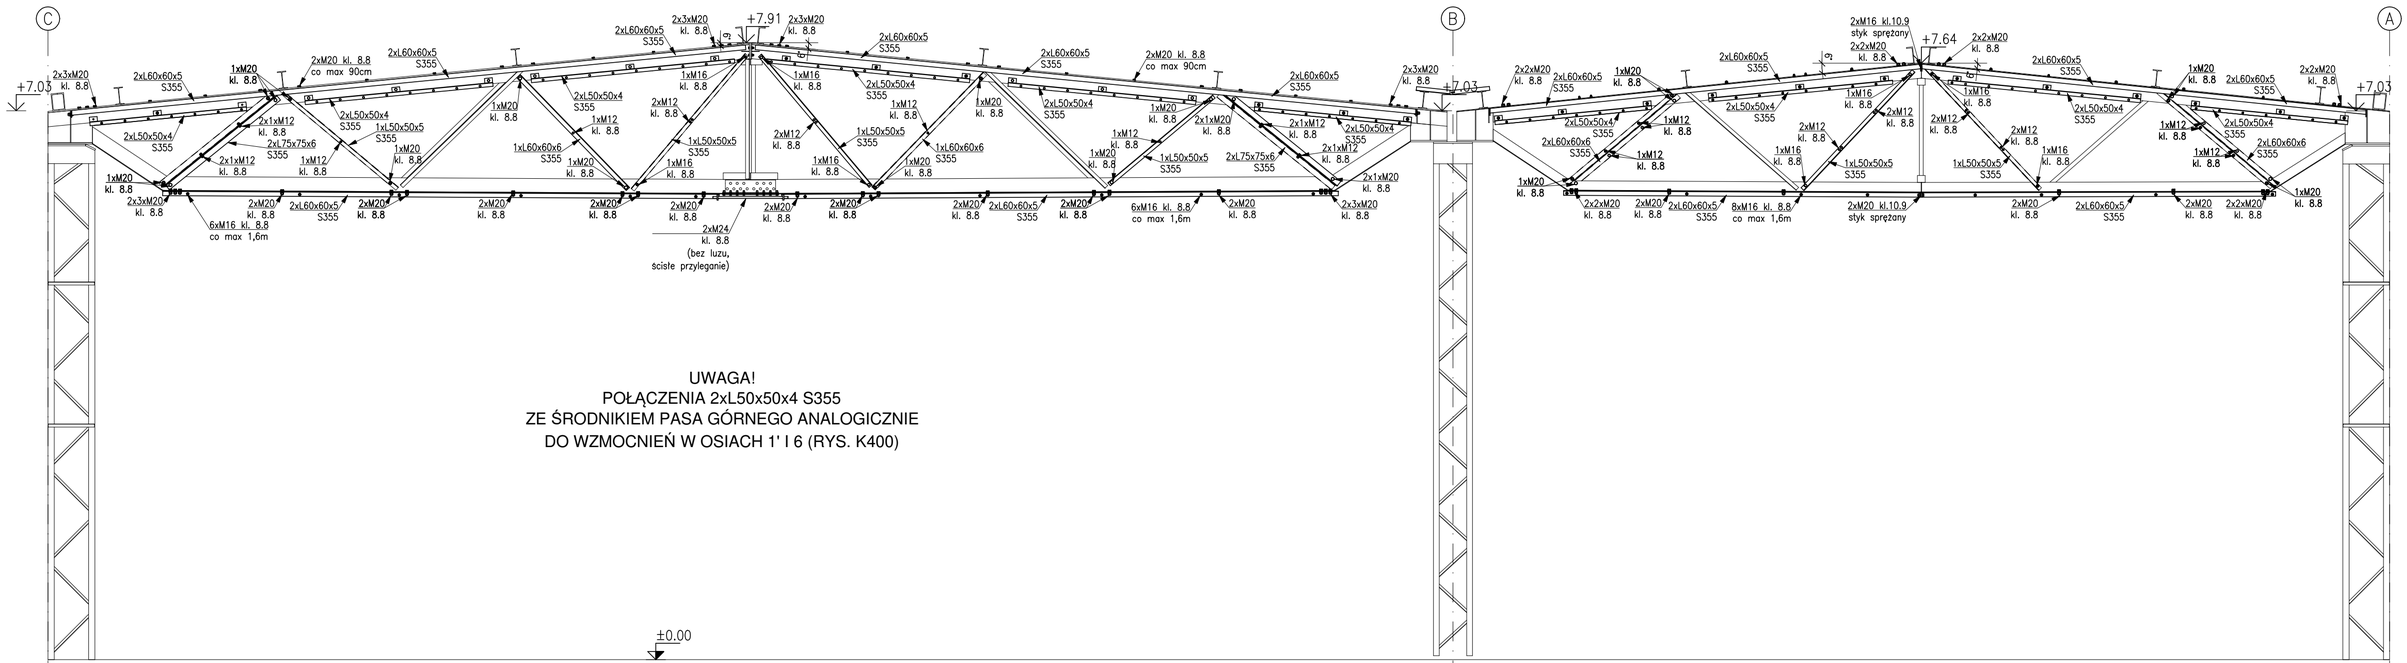


UWAGA!
POŁĄCZENIA 2xL50x50x4 S355
ZE ŚRODNIKIEM PASA GÓRNEGO ANALOGICZNIE
DO WZMOCNIEŃ W OSIACH 1' I 6 (RYS. K400)

| REWIZJA /REVISION | OPRACOWAŁ/MADE BY | OPIS/DESCRIPTION | DATA/DATE |
|---|---|---|---|
| 01 | Krzysztof Wierzbicki | Przeprojektowanie konstrukcji z powodu zmiany obciążeń | 26.03.2026 |
| 00 | Krzysztof Wierzbicki | Wydanie pierwsze | 21.02.2026 |

| | |
|---|---|
| JEDNOSTKA PROJEKTOWA / DESIGN COMPANY | INWESTOR / INVESTOR |
| PROJEKTOWANIE ARCHITEKTONICZNE<br>mgr inż. arch. Dariusz Kędzierski | LIFTRA SP. Z O.O.<br>ul. Dębogórska 34, 71-717 Szczecin |

| IMIĘ I NAZWISKO / NAME AND SURNAME | SPECJALNOŚĆ / SPECIALITY | NR UPRAWNIEŃ / PERMISION NO | PODPIS / SIGNATURE |
|---|---|---|---|
| PROJEKTANT / DESIGNER<br>dr inż. Krzysztof Wierzbicki | Konstrukcyjna | ZAP/0008/PBKb/18 | |
| SPRAWDZAJĄCY / CHECK<br>dr inż. Norbert Olczyk | Konstrukcyjna | ZAP/0202/PBKb/16 | |
| OPRACOWAŁ/ MADE BY<br>dr inż. Krzysztof Wierzbicki | | | |

NAZWA PROJEKTU / PROJECT NAME

Przebudowa oraz zmiana sposobu użytkowania hali produkcyjno-magazynowej z częścią socjalno-biurową, budowa: parkingu, wiaty magazynowej, fundamentu zbiorników gazów technologicznych, ściany oporowej oraz niezbędnej infrastruktury technicznej i urządzeń bud.

Adres: ul. Ziemowita, 71-717 Szczecin, dz. nr ewid. 1/1, 1/12, 8/1 obr. 3022, dz. nr ewid. 18/1 obr. 3031 Szczecin

| BRANŻA / INDUSTRY | STADIUM / STAGE | NR / NO | SKALA / SCALE |
|---|---|---|---|
| K | PT | 258 | 1:50 |

NUMER RYSUNKU - TYTUŁ RYSUNKU / DRAWING NUMBER - DRAWING TITLE

K401 - WIDOK KONSTRUKCJI W OSI 2, 5 - WZMOCNIENIE KRATOWNIC