UWAGA! Dokumentację rozpatrywać łącznie (opis, rysunki, wszystkie branże). Wymiary istniejącej konstrukcji podano szacunkowo.

ELEMENTY ISTNIEJĄCE	
ELEMENTY NOWOPROJEKTOWANE WIDOCZNE	ELEMENTY NOWOPROJEKTOWANE NIEWIDOCZNE

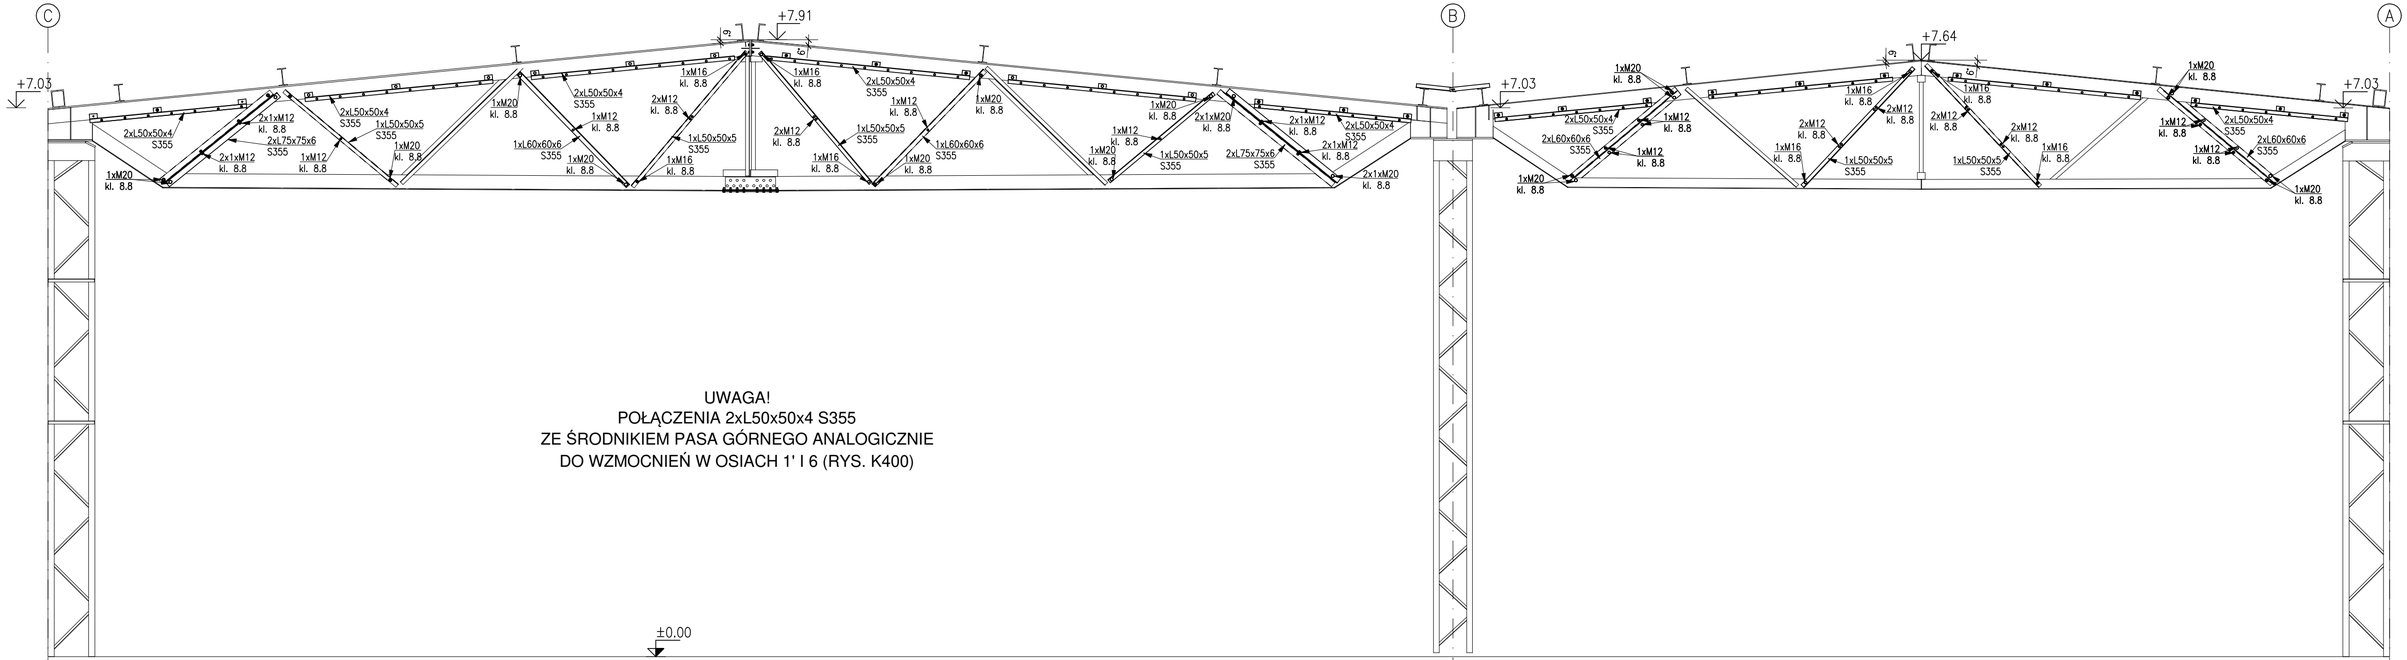

UWAGA!
POŁĄCZENIA 2xL50x50x4 S355
ZE ŚRODNIKIEM PASA GÓRNEGO ANALOGICZNIE
DO WZMOCNIEŃ W OSIACH 1' I 6 (RYS. K400)

REWIZJA /REVISION	OPRACOWAŁ/MADE BY	OPIS/DESCRIPTION	DATA/DATE
01	Krzysztof Wierzbicki	Przeprojektowanie konstrukcji z powodu zmiany obciążeń	26.03.2026
00	Krzysztof Wierzbicki	Wydanie pierwsze	21.02.2026

JEDNOSTKA PROJEKTOWA / DESIGN COMPANY PROJEKTOWANIE ARCHITEKTONICZNE mgr inż. arch. Dariusz Kędzierski	INWESTOR / INVESTOR LIFTRA SP. Z O.O. ul. Dębogórska 34, 71-717 Szczecin

IMIĘ I NAZWISKO / NAME AND SURNAME	SPECJALNOŚĆ / SPECIALITY	NR UPRAWNIEŃ / PERMISION NO	PODPIS / SIGNATURE
PROJEKTANT / DESIGNER dr inż. Krzysztof Wierzbicki	Konstrukcyjna	ZAP/0008/PBKb/18	
SPRAWDZAJĄCY / CHECK dr inż. Norbert Olczyk	Konstrukcyjna	ZAP/0202/PBKb/16	
OPRACOWAŁ/ MADE BY dr inż. Krzysztof Wierzbicki			

NAZWA PROJEKTU / PROJECT NAME Przebudowa oraz zmiana sposobu użytkowania hali produkcyjno-magazynowej z częścią socjalno-biurową, budowa: parkingu, wiaty magazynowej, fundamentu zbiorników gazów technologicznych, ściany oporowej oraz niezbędnej infrastruktury technicznej i urządzeń bud. Adres: ul. Ziemowita, 71-717 Szczecin, dz. nr ewid. 1/1, 1/12, 8/1 obr. 3022, dz. nr ewid. 18/1 obr. 3031 Szczecin	BRANŻA / INDUSTRY K STADIUM / STAGE PT
NUMER RYSUNKU - TYTUŁ RYSUNKU / DRAWING NUMBER - DRAWING TITLE K402 - WIDOK KONSTRUKCJI W OSI 3, 4 - WZMOCNIENIE KRATOWNIC	NR / NO 258 SKALA / SCALE 1:50