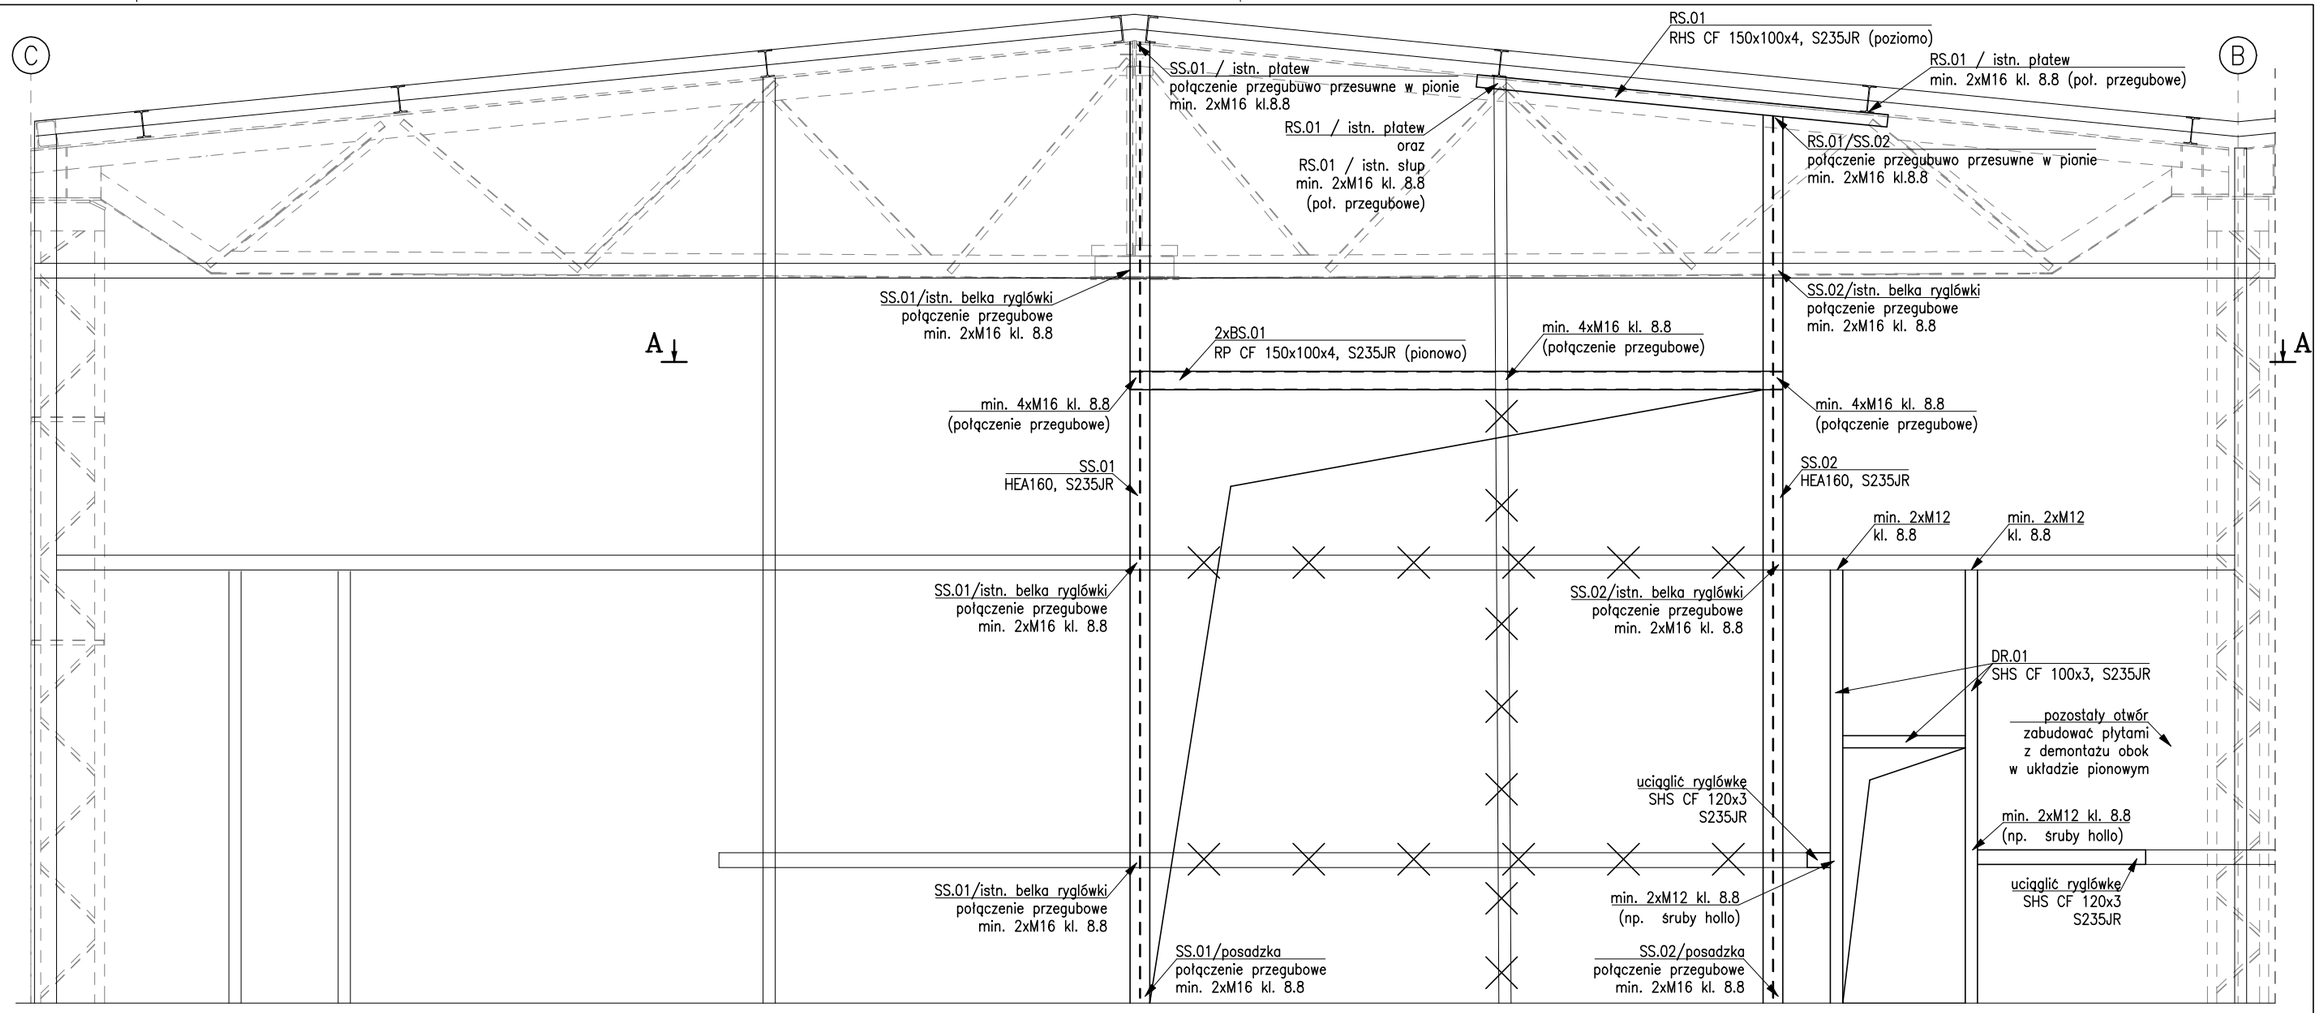

Przekrój A–A

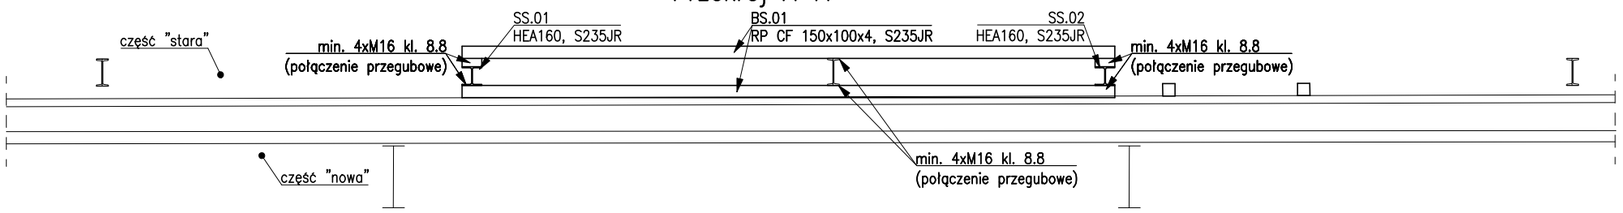

KOLEJNOŚĆ PRAC:

1) UMIEŚCIĆ JEDNĄ Z BELEK BS.01 MIĘDZY ISTN. SŁUPAMI I OBUDOWĄ. TYMCZASOWO POŁACZYĆ
2) ZAMONTOWAĆ SŁUPY SS.01 I SS.2, POŁĄCZYĆ Z BELKAMI RS.01 DOCELOWO
3) ZAMONTOWAĆ RYGLÓWKĘ DRZWIOWĄ ZGODNIE Z WYTYCZNYMI PRODUCENTA DOBRANYCH DRZWI
4) WYCIĄĆ PŁYTY WARSTWOWE Z PROJ. OTWORU PRZEJAZDOWEGO (STARANNIE, ABY UMOŻLIWIĆ ICH POWTÓRNY MONTAŻ OBOK)
5) WYCIĄĆ SŁUP I RYGLE POZIOME KOLIDUJĄCE Z PRZEJAZDEM
6) ZABUDOWAĆ PŁYTAMI WARSTWOWYMI ŚCIANĘ PRZY DRZWIACH DO WYMAGANEGO KSZTAŁTU. PŁYTY WARSTWOWE NA POŁĄCZENIU Z KONSTURKCJĄ STALOWĄ WYKONAĆ W ILOŚCI MIN. 2szt./SŁUP / STRONĘ

DOPUSZCZA SIĘ ZASTOSOWANIE PŁYT WARSTWOWYCH NOWYCH ZAMIAST Z DEMONTAŻU (GRUBOŚĆ I RDZEŃ WG ARCHITEKTURY).

UCIĄGLENIA RYGLÓWKI DRZWIOWEJ WYKONAĆ ŚRUBUWO LUB ZA POMOCĄ SPAWANIA

LEGENDA	
———	ELEMENTY ISTNIEJĄCE ŚCIANY SZCZYTOWEJ
———	ELEMENTY NOWOPROJEKTOWANE
- - - -	ELEMENTY RAMY GŁÓWNEJ W OSI 6
X	ELEMENTY DO USUNIĘCIA

REWIZJA /REVISION	OPRACOWAŁ/MADE BY	OPIS/DESCRIPTION	DATA/DATE
00			
	Krzysztof Wierzbicki	Wydanie pierwsze	13.03.2026

UWAGA! Dokumentację rozpatrywać łącznie (opis, rysunki, wszystkie branże). Wymiary istniejącej konstrukcji podano szacunkowo.

JEDNOSTKA PROJEKTOWA / DESIGN COMPANY	INWESTOR / INVESTOR		
PROJEKTOWANIE ARCHITEKTONICZNE mgr inż. arch. Dariusz Kędzierski	LIFTRA SP. Z O.O. ul. Dębogórska 34, 71-717 Szczecin		
IMIĘ I NAZWISKO / NAME AND SURNAME	SPECJALNOŚĆ / SPECIALITY	NR UPRAWNIEŃ / PERMISION NO	PODPIS / SIGNATURE
PROJEKTANT / DESIGNER dr inż. Krzysztof Wierzbicki	Konstrukcyjna	ZAP/0008/PBKb/18	
SPRAWDZAJĄCY / CHECK dr inż. Norbert Olczyk	Konstrukcyjna	ZAP/0202/PBKb/16	
OPRACOWAŁ/ MADE BY dr inż. Krzysztof Wierzbicki			

NAZWA PROJEKTU / PROJECT NAME

Przebudowa oraz zmiana sposobu użytkowania hali produkcyjno-magazynowej z częścią socjalno-biurową, budowa: parkingu, wiaty magazynowej, fundamentu zbiorników gazów technologicznych, ściany oporowej oraz niezbędnej infrastruktury technicznej i urządzeń bud.

Adres: ul. Ziemowita, 71-717 Szczecin, dz. nr ewid. 1/1, 1/12, 8/1 obr. 3022, dz. nr ewid. 18/1 obr. 3031 Szczecin

BRANŻA / INDUSTRY: K

STADIUM / STAGE: PT

NUMER RYSUNKU - TYTUŁ RYSUNKU / DRAWING NUMBER - DRAWING TITLE

K409 - WIDOK KONSTRUKCJI ŚCIANY SZCZYTOWEJ PRZY OSI 7 DLA WYKONANIA OTWORU W ŚCIANIE

NR / NO: 258

SKALA / SCALE: 1:50